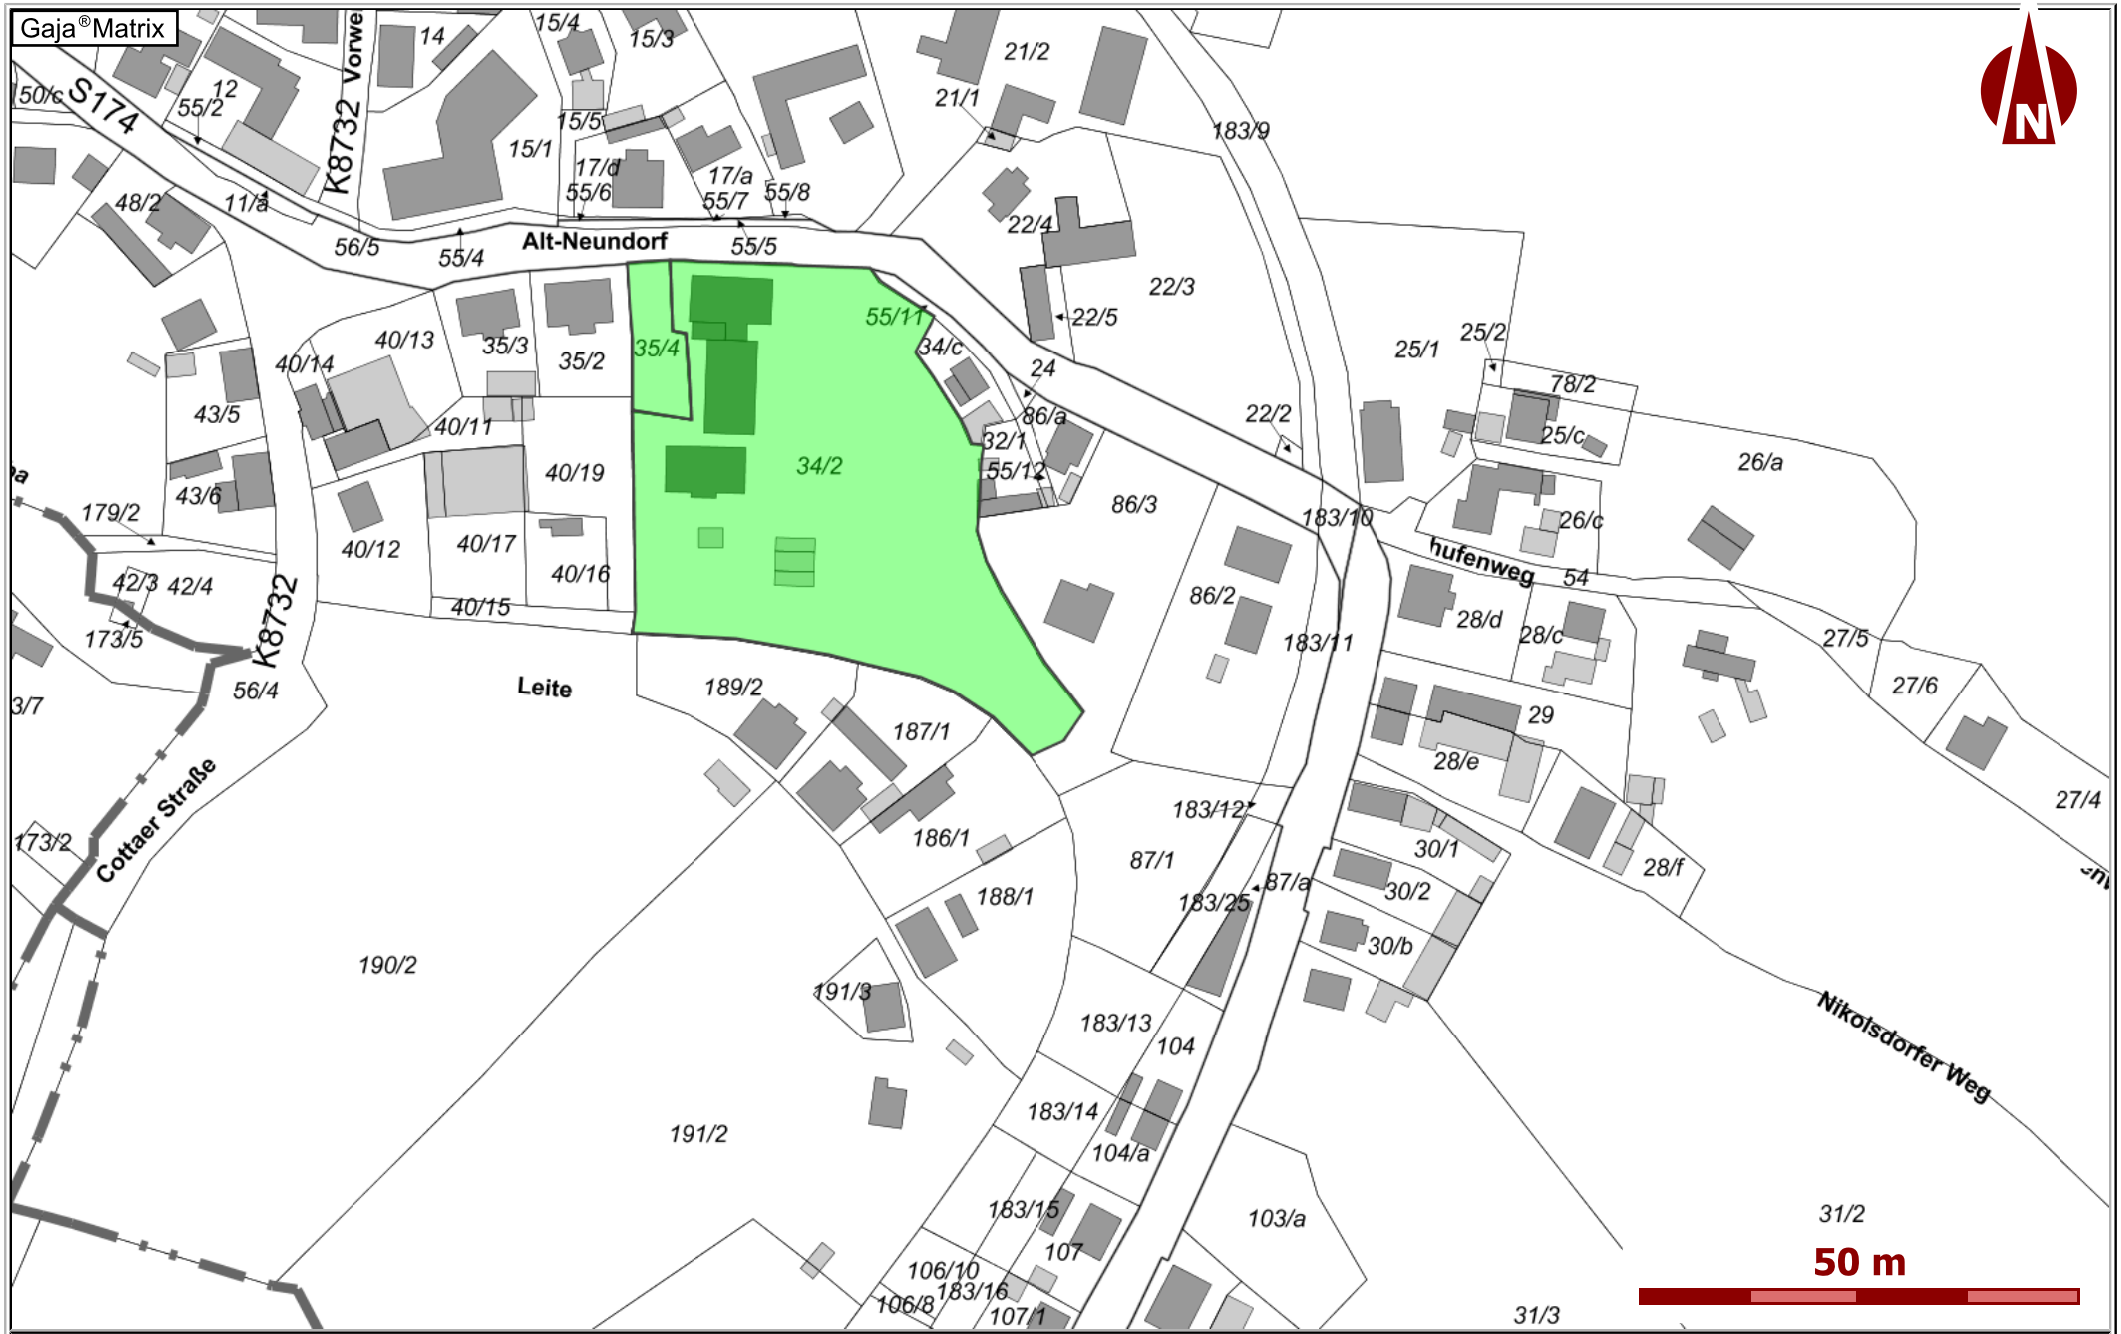


| | | | |
|---|---|---|---|
| Projekt: | GS-Neundorf, Alt-Neundorf 24 | Bearbeiter: | Frau Bräunlich |
| Vermerk: | | 18.09.2017 | M 1:1854 |

pirna