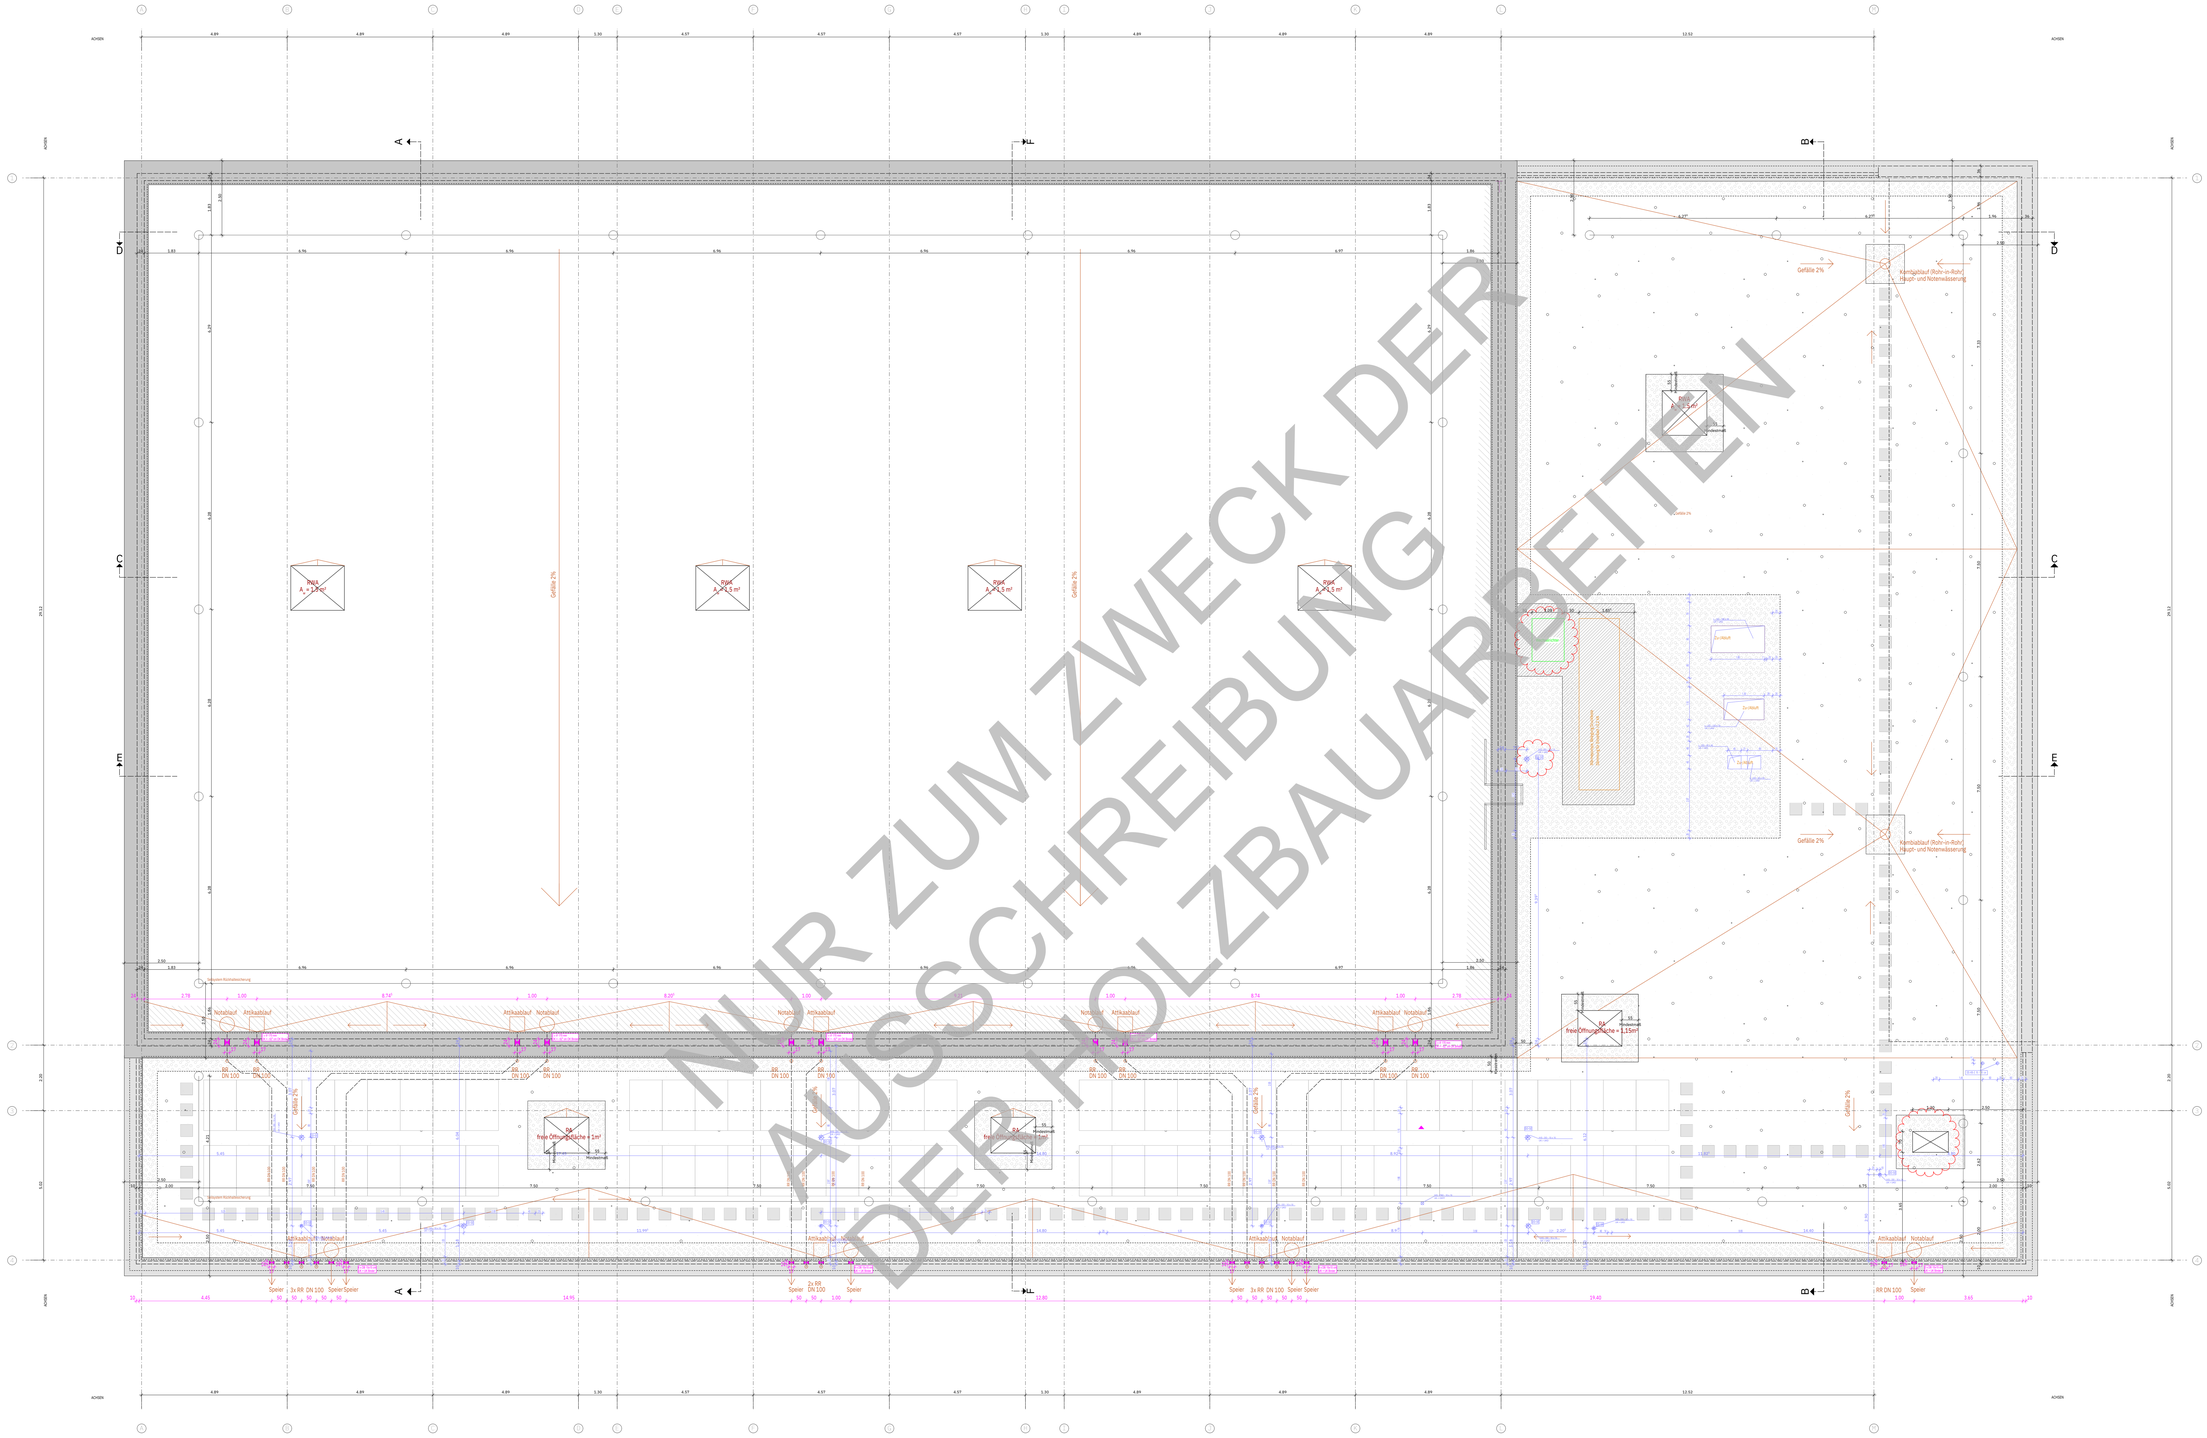
Gefälle 2%
Notablauf
Attikaablauf
Kombiablauf (Rohr-in-Rohr) Haupt- und Notentwässerung
RW4
A = 2,5 m²
RW6
A = 1,5 m²
RW8
A = 0,5 m²
D4
freie Öffnungsfläche = 1m²
D2
freie Öffnungsfläche = 1,15m²
RR DN 100
Speier
2x RR DN 100
3x RR DN 100
Zu-/Abluft
Fortluft
Fassadenbahn
Hauptdachhaut
Dampfsperre
Dampfbremse
Hinterlüftung
Gefälle 2%
Gefälle 2%
Gefälle 2%