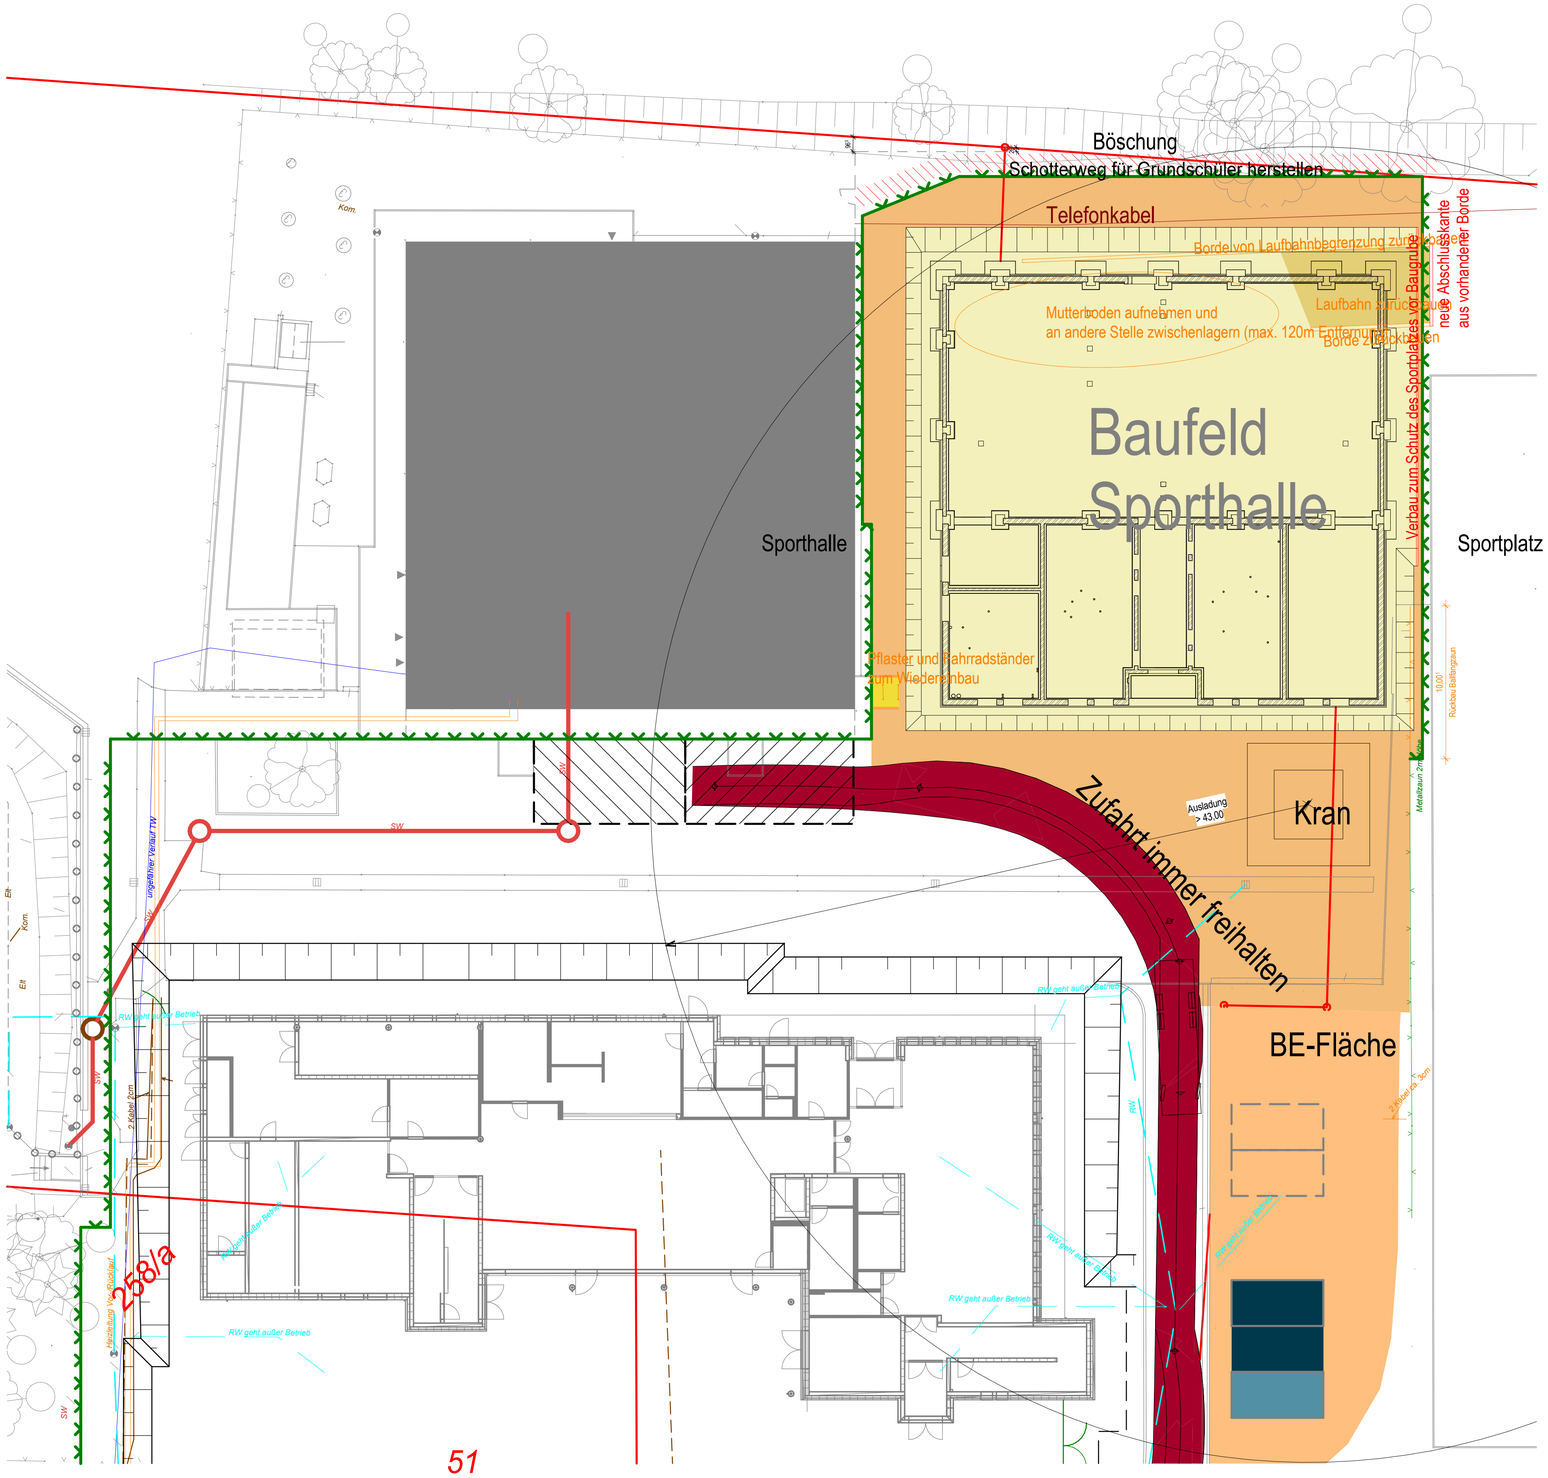

Index	Änderung / Ergänzung	Datum	gezeichnet

LAGE-HÖHENSYSTEM
NHN im DHHN2016: 263,53 m

LIEGENSCHAFT/OBJEKT
Oberschule Arnsdorf - Sporthalle
Stolpener Straße 51
01477 Arnsdorf

LIEGENSCHAFTSNUMMER
L1083

OBJEKTNUMMER
G01

MAßNAHME
Neubau Sporthalle Arnsdorf

MAßNAHMENNUMMER
I23-135

KOSTENGRUPPE
300

PLANINHALT
Baufeldfreimachung

TEILPLAN

CODIERIERUNG PLANINHALT
LA-

MAßSTAB
1 : 200

FORMAT
DIN A1

STAND DER PLANUNG
A

INDEX

Plan gilt nur für Angebotserstellung:

PLANDATUM
16.08.2024

Los: 1301 - Rohbau

BAUHERR

Landratsamt Bautzen
Gebäude- und Liegenschaftsamt

Bahnhofstraße 9
02625 Bautzen

Tel.: 03591 5251-23001
Fax: 03591 5250-23001

GEPRÜFT NACH DOKUMENTATIONSRICHTLINIE LANDRATSAMT BAUTZEN

DATUM NAME/UNTERSCHRIFT BEARBEITER HOCHBAU	DATUM NAME/UNTERSCHRIFT FACHINGENIEUR HOCHBAU	DATUM NAME/UNTERSCHRIFT BEARBEITER CAD

NAME DES LAYOUTS:
DATEINAME: **GN__-5AR-L_003-PR - Baufeldfreimachung**