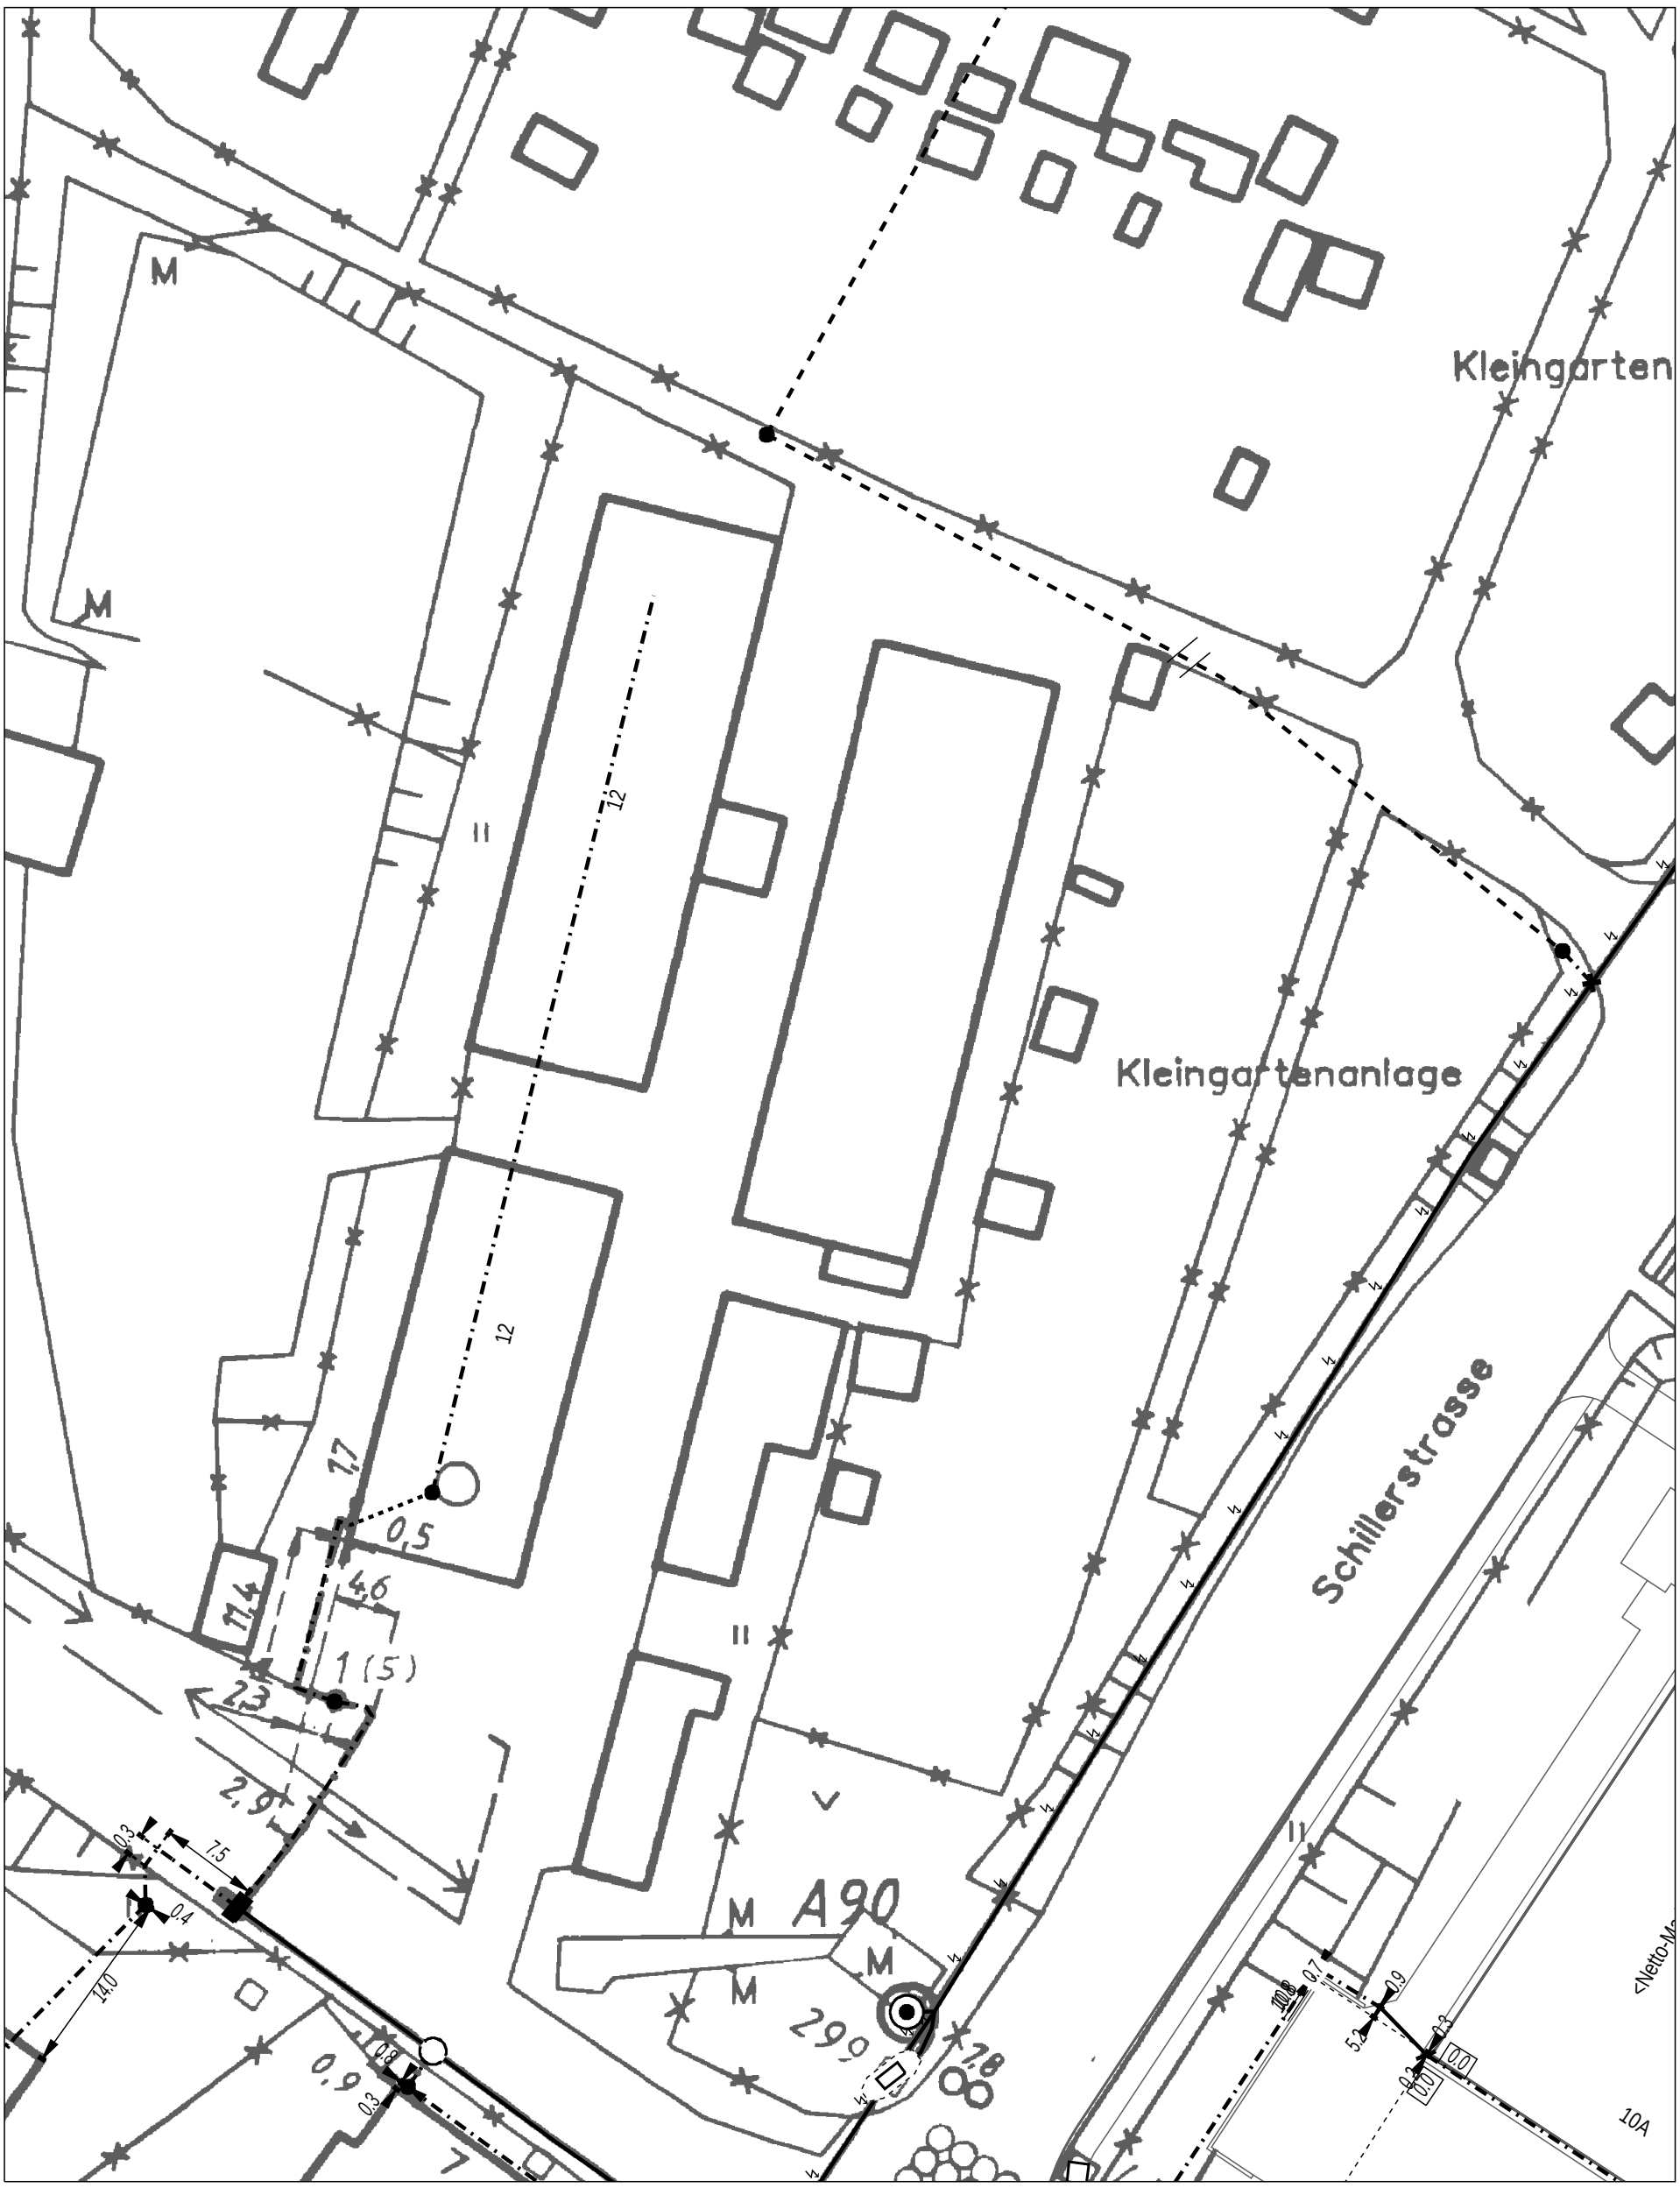

AT/Vh-Bez.:	Kein aktiver Auftrag			AT/Vh-Nr.:	Kein aktiver Auftrag
TI NL	Ost				
PTI	Westsachsen				
ONB	Stollberg	AsB	2		
Bemerkung:		VsB	3721A	Sicht	Lageplan
		Name	Ghiaba.Emoeke PTI13	Maßstab	1:500
		Datum	07.02.2024	Blatt	1