


**dient nur als Info zum geplanten BV  
-> kein Schachtschein , keine Standortzustimmung!**

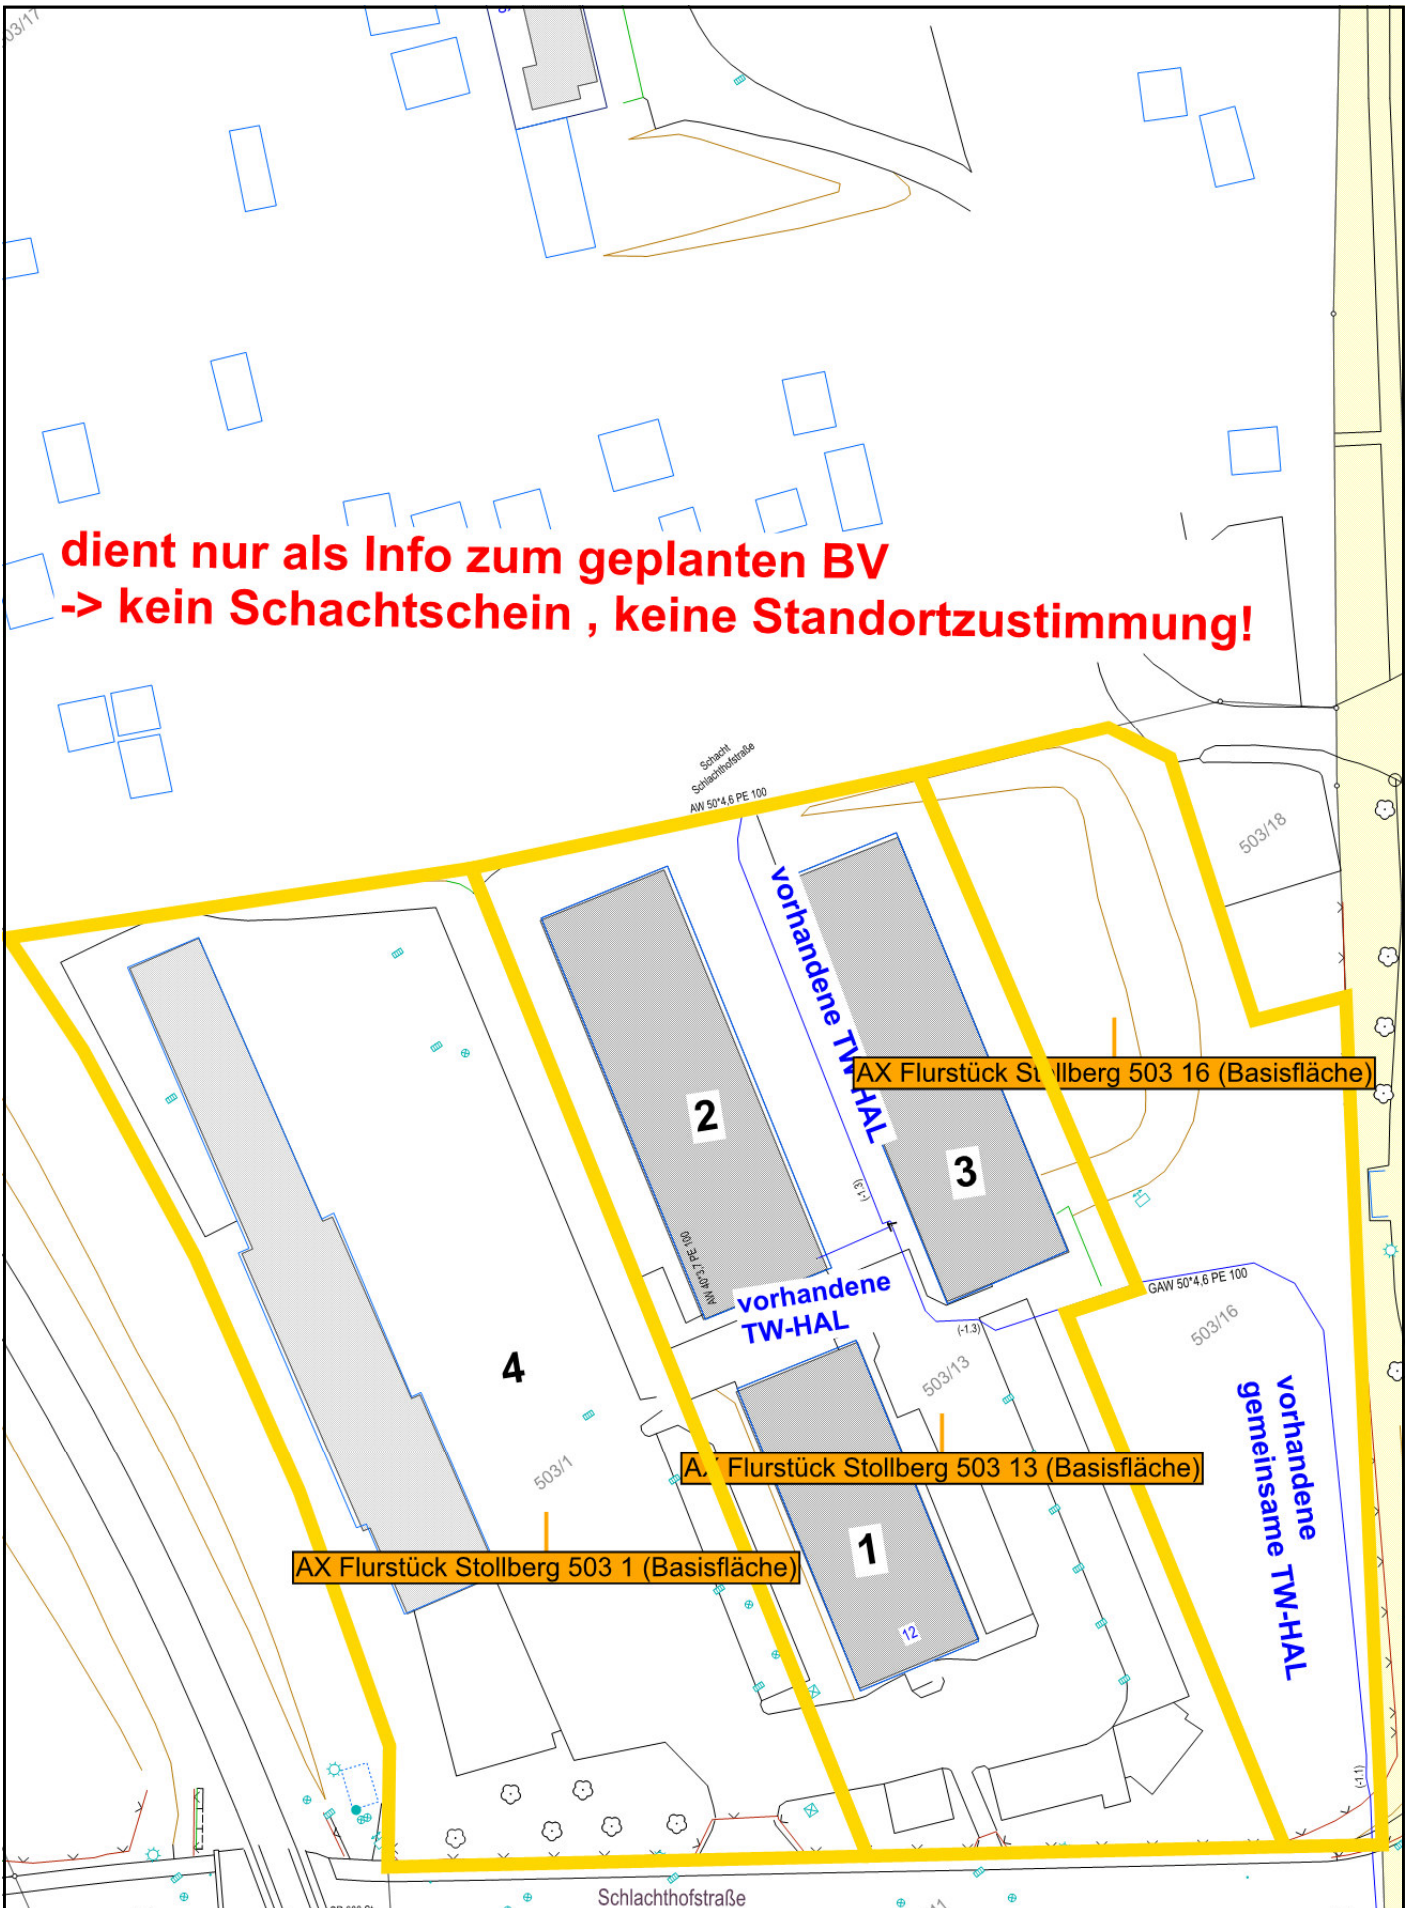

**RZV** Regionaler Zweckverband  
Wasserversorgung  
Bereich Lugau-Glauchau

Stollberg, Schlachthofstraße 12 Fl. 503/1 , 503/13 , 503/16  
Anlage zum Löschwasser -> TW-HA-Leitung

Maßstab: 1 : 750  
Datum: 28.02.2024  
Ersteller: Oeser, Jörg

