



Ansichten  
M 1 : 200

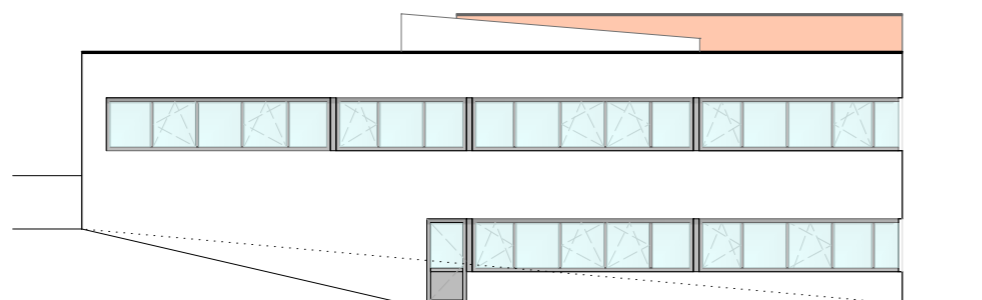


Ansicht Ost



Ansicht Süd

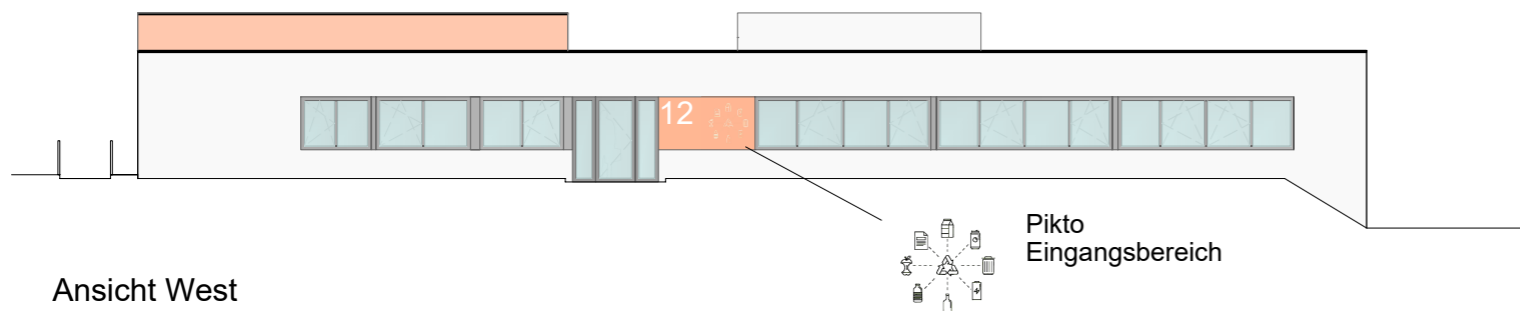

Ansicht West

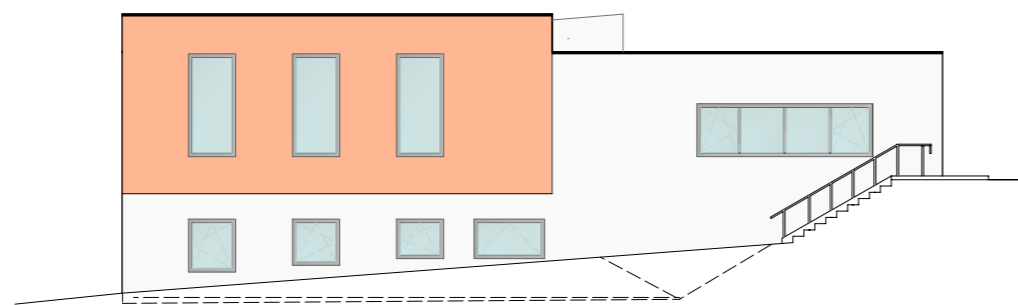

Ansicht Nord

Index	Planänderung	Datum	Name
...	...	...	...



**AIA-Aue GmbH**

Architektur, Tragwerksplanung, Tiefbau  
Wasserstraße 15 • 08280 Aue-Bad Schlema  
Tel. 03771/159-0 • Fax 03771/159-116  
E-Mail Hochbau: aia-hochbau@t-online.de  
E-Mail Tiefbau: aia-tiefbau@t-online.de



Bauherr:  
**Zweckverband Abfallwirtschaft  
Südwestsachsen**  
Schlachthofstraße 12,  
09366 Stollberg

Unterlage: **VOPL**

Blatt: **AN/N**

Datum: Name:

Projekt:  <b>Neubau des Verwaltungsgebäudes des Zweckverbandes Abfallwirtschaft Südwestsachsen in Stollberg</b>	bearbeitet:	29.05.2024	Pusch
	gezeichnet:	29.05.2024	Pusch
	geprüft:	...	...
	Maßstab:	<b>1:200</b>	
	Projekt-Nr.:	1 23 1 2463	
	Plan-Nr.:	VOPL - AN/N	

- Vorplanung -

Darstellung: **Ansichten**

AIA-Aue GmbH Aue, 29.05.2024  
Wasserstraße 15  
08280 Aue-Bad Schlema