


RLT-Anlage

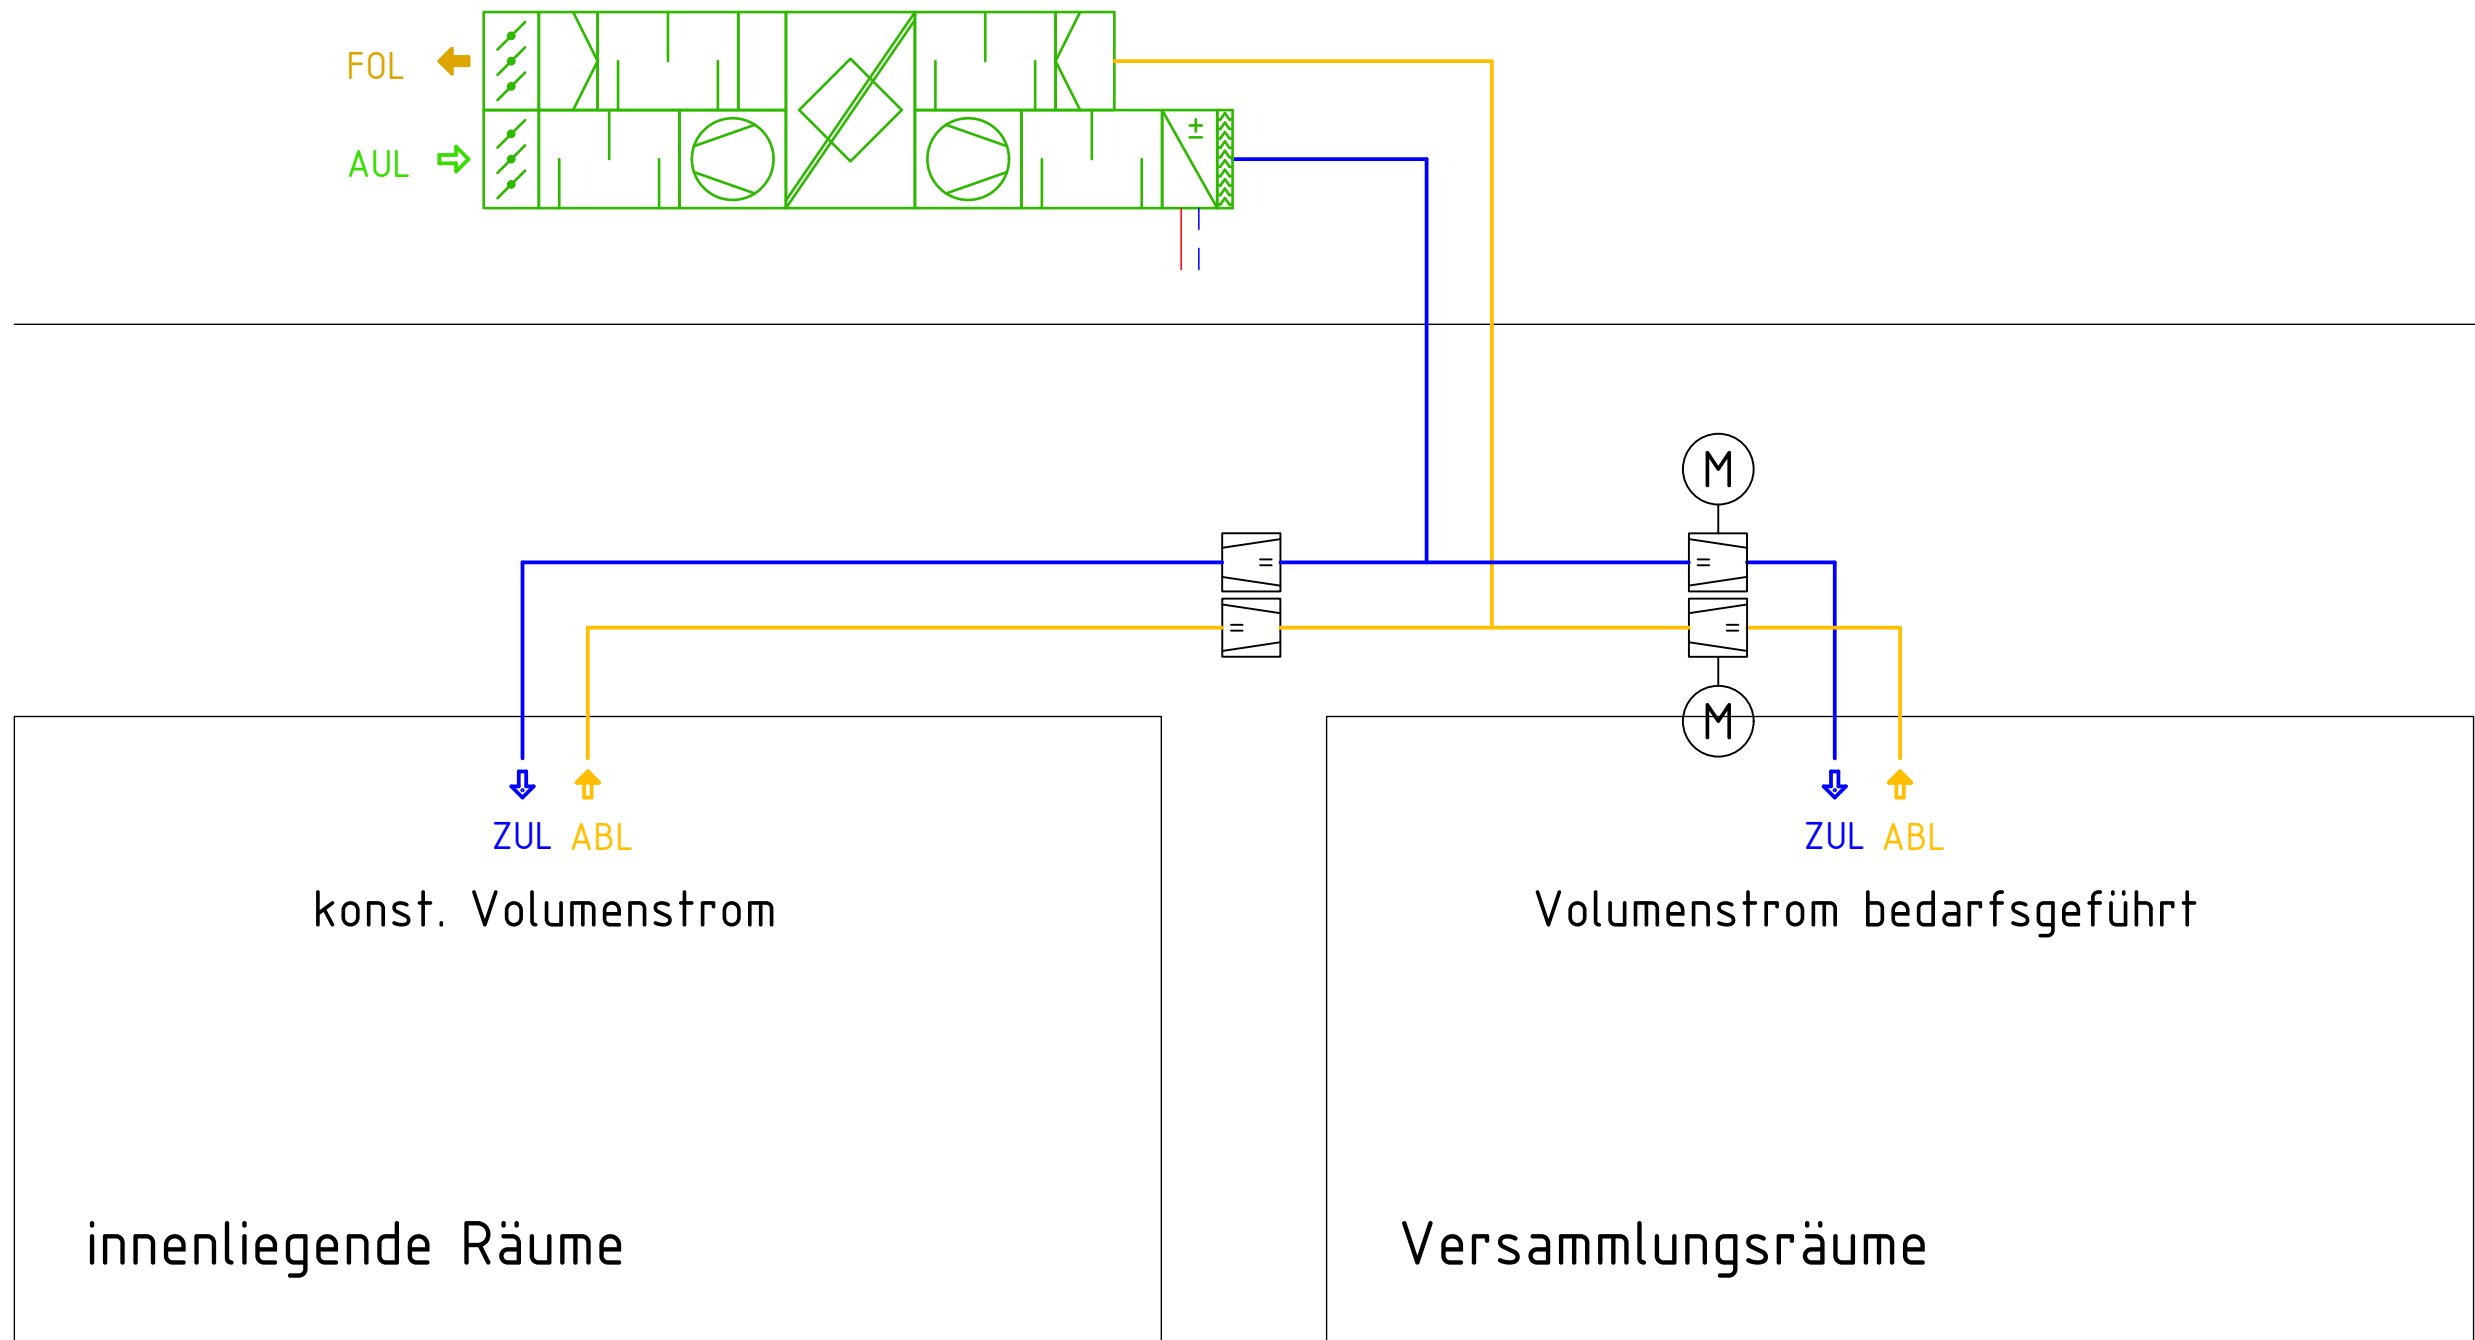

LEGENDE LÜFTUNG

	ZUL	Zuluft
	ABL	Abluft
	AUL	Außenluft
	FOL	Fortluft

Bauvorhaben: Neubau des Verwaltungsgebäudes des Zweckverbandes Abfallwirtschaft Südwestsachsen Schlachthofstraße 12; 09366 Stollberg		Bauherr: Zweckverband Abfallwirtschaft Südsachsen Schlachthofstraße 12 09366 Stollberg
Planungsphase: Vorplanung Lüftung	Bearbeiter: M. Förster	Planverfasser: Ingenieurbüro Michael Förster Ebertstraße 1, 08315 Lauter-Bernsbach Telefon: 03771/5952308 - Fax: 03771/5982352 email: michael.foerster@ibfoerster.de
Planinhalt: Prinzipschema	Maßstab: /	
Projekt-Nr: 24004	Datum: 24.05.2024	
Blatt: L02		