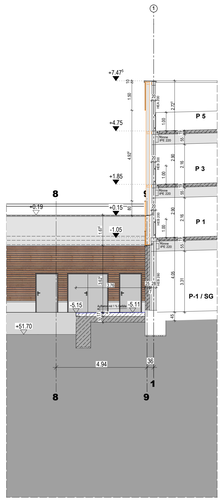

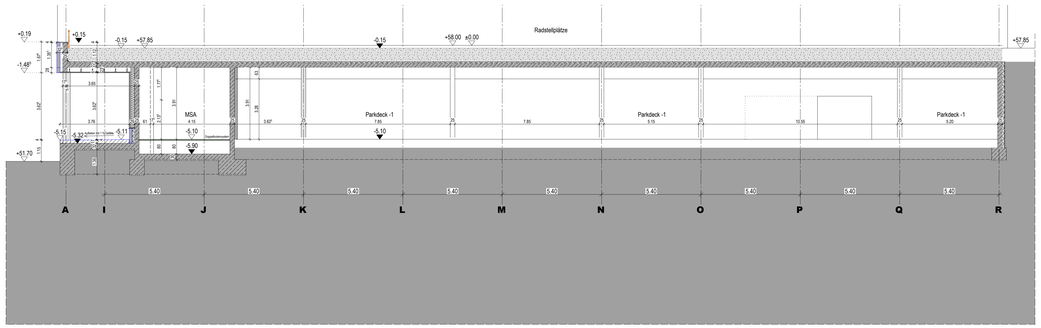

Schnitt C - C
Servicegebäude / Parkhaus

Legende Wandtypen:

Beton:
- Stahlbeton Außenwände als WU-Beton C30/37 bis C45/55
- Stahlbeton F 90A C30/37 bis C45/55
- Stahlbeton Brandwand C30/37 bis C45/55
- Stahlbeton-Fertigteil
- Beton unbewehrt

Mauerwerk:
- Mauerwerk Rohdichteklasse = 1,4 Fugengleittisch
- Mauerwerk F 90A Rohdichteklasse = 1,4 Fugengleittisch
- Mauerwerk F 120A Rohdichteklasse = 1,4 Fugengleittisch
- Mauerwerk Brandwand Rohdichteklasse = 1,4 Fugengleittisch

Trockenbau:
- Trockenbauwand F2 beidseitig doppelt beplankt
- Trockenbauwand F90-A beidseitig doppelt beplankt gem. Systemhersteller
- Trockenbauwand F120-A beidseitig doppelt beplankt gem. Systemhersteller
- Trockenbauwand Vorsatzschale F0 einseitig doppelt beplankt Maße s. Grundrißl.
- Schachtwand F90-A beidseitig doppelt, Systemhersteller Maße s. Grundrißl.
- Gipskarton-Trockenputz im Klebeverfahren auf Stahlbeton/Mauerwerk

Plansymbolik:

- Wanddurchbruch HLS, Höhenangabe bezieht sich auf OK WD/OK Rohdecke
- Wanddurchbruch ELT, Höhenangabe bezieht sich auf OK WD/OK Rohdecke
- Deckendurchbruch HLS, bezieht sich auf die Decke über der dargestellten Ebene
- Deckendurchbruch ELT, bezieht sich auf die Decke über der dargestellten Ebene
- Kernbohrung mit Durchmesser-angabe
- Hinweis auf existierende Wandabwicklung mit Nummer
- Sonnenschutzanlage
- Wandverstärkung aus verzinktem Stahlblech in Trockenbauwänden
- Wandverstärkung aus Holzwerkstoffplatte in Trockenbauwänden
- Stahlhohlprofil 100x60 mm in Trockenbauwänden für den Einbau größerer Türanlagen
- OKFF im Grundriss OKRF im Grundriss
- UKRD +3,00 Deckensprung in UKRD +2,50 Rohdecke
- UKFD +3,00 Deckensprung in UKFD +2,50 Fertig- bzw. abgeh. Decke
- Wärmedämmung Mineralfaser
- Permeterdämmung
- xxx

gängige Abkürzungen:

MW	Mauerwerk
STB	Stahlbeton
SB	Sandsteine
OB	Oberkante
OK	Oberkante
UK	Unterkante
LH	Lichte Höhe
GD	Gefälledachhöhe
DH	Durchlauf
LIZ	Überzug
FF	Fertigfußboden
RD	Rohdecke
WD	Wanddurchbruch
CD	Deckendurchbruch
BD	Bodendurchbruch
WD	Wanddurchbruch
KB	Kernbohrung
WA	Wandanschluß
WV	Wandverstärkung
WA	Wandabwicklung
PB	Brandschutz Bergeschwerk
HKV	Heizkreisverteiler

Türanforderungen:

Brandschutz:
- dicht/schließend
- T30 feuerhemmend und selbstschließend
- T30 feuerhemmend und selbstschließend
- T30-RS feuerhemmend, rauchdicht und selbstschließend
- T90 feuerbeständig und selbstschließend
- T90-RS feuerbeständig, rauchdicht und selbstschließend

Festlegung Türtechnik:
1. Oberlichtmitteltür
2. Oberlichtmitteltür mit elektromech. Feststellfunktion
3. Oberlichtmitteltür mit Feststellfunktion
4. Elektromech. Türantrieb
5. Elektromech. Türantrieb + Radarbewegungsmelder
6. Türsprechstelle mit ELT-Öffner in der Zarge
7. ELT-Öffner in der Zarge u. Vorrüstung für Zutrittskontrolle
8. Elektromech. Schiebetürantrieb

Planlegende HLS:

Planlegende ELT:

Bemerkungen:

Alle Maße sind vom Unternehmer auf Übereinstimmung mit den örtlichen Gegebenheiten genau zu prüfen und zu vergleichen. Unstimmigkeiten oder Abweichungen sind der Bauleitung umgehend zu melden.

Die Auflagen der Baugenehmigung sind zu beachten.

Die Architektenpläne sind nur in Verbindung mit dem Brandschutzkonzept und den zugehörigen Brandschutzplänen gültig.

Dieser Plan gilt nur in Verbindung mit den Ausführungsplänen der Statik sowie der Fachingenieure der Bereiche ELT / HLS / Medizintechnik und der Fachfirmen.

Art, Größe und Lage der Schlitze und Durchbrüche sind den Ausführungsplänen der Fachingenieure der Bereiche HLS und ELT zu entnehmen.

Es darf nur nach den Architektenplänen gemauert werden. Alle nichttragenden Mauerwerkswände sind mit gelenkten Deckenanschluß auszuführen.

Die Montage der Trockenbauwände erfolgt auf der Rohdecke. Alle Trockenbauwände sind mit gelenkten Deckenanschluß bis UK Rohdecke bzw. UK Unterzug hochzuführen.

Sämtliche Durchbrüche in den Wänden und Decken sind nach der Installation gemäß den Brandschutzvorschriften und Wandqualitäten fachgerecht durch die entsprechenden Gewerke zu verschließen.

Tür- und Brüstungshöhen sind Rohbauvernmaße und beziehen sich auf die Oberkante Fertigfußboden.

Für die Decken- bzw. Bodenplanung sind gesonderte Vorlagepläne zu beachten. Insbesondere gilt hier der Hinweis zu Störfeldern im Deckenbereich (Randfriese, deckenfreie Mäbelaufzüge etc.). Die Montage der Abhänger muss nach der Montage der TGA-Trassen erfolgt werden. Abweichungen hierzu sind der Bauleitung mitzuteilen.

Alle Trassenführungen in den Fluren sind von den Installationsfirmen gemäß den Brandschutzvorschriften abzuschotten.

Höhenangaben zu abgehängten Decken sind den Eintragungen in den Grundrissen und Deckenplänen zu entnehmen.

Sanitärobjekte / Einbauteile HLS sind nachrichtlich übernommen, die Dimensionierung und Positionierung erfolgt durch die Fachplanung HLS.

Übersichtspläne sind nur in Verbindung mit der Ausführungsplanung im Maßstab 1:50 gültig.

Index	Datum	gez.	Änderungen
-	19.09.23	vNo	Erstellung Ausführungsplan

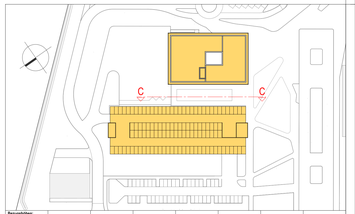

Bezugshöhen

Untergeschoss OKFF: ± 0,0 = 48,47 ü.NN	Sockelgeschoss OKFF: = 4,70 = 53,30 ü.NN	Erdgeschoss OKFF: ± 0,00 = 58,00 ü.NN	1.Obergeschoss OKFF: = 5,00 = 63,00 ü.NN	2.Obergeschoss OKFF: = 8,90 = 66,90 ü.NN	OK Attika: = 14,20 = 72,20 ü.NN	OK Landesbb.: = 15,25 = 73,25 ü.NN / OK Gebäude: = 20,30 = 78,30 ü.NN

Kliniken Landkreis Diepholz
Campus Zentralklinikum Landkreis Diepholz
27239 Twistringen

Neubau Zentralklinikum Landkreis Diepholz

Bauherr
Kliniken Landkreis Diepholz Grundstück GmbH & Co.
Anesebeckstraße 14
49356 Diepholz
Fon 05441 912 100
Fax 05441 912 102
E-Mail diepholz@kliniken-lkd.de

Projektsteuerung
ENDERA-Gruppe GmbH
Wilhelmstraße 29
63701 Gießhübl
Fon 02241 127387-0
Fax 02241 127387-99
E-Mail info@endera-gruppe.de

Planer
LUDES Architekten - Ingenieure GmbH
Eton Weg 8B
40667 Meerbusch
Fon 02181 9194-0
Fax 02181 9194-99
E-Mail mcdinghausen@ludes.net

Architekt **LUDES Architekten - Ingenieure GmbH** Beethovenplatz 4, 80336 München Fon 089 9292777-0 Fax 089 9292777-29 E-Mail muenchen@ludes.net	Tragwerksplanung **Hern + Hern Ing. Partnerschaft mbB** Doberaner Str. 155, 18057 Rostock Fon 0381 375743 0 Fax 0381 375743 29 E-Mail info@hernundhern.de	Brandschutzplanung **Sondermann + Wölfer** Kirchhellener Allee 70, 46282 Dorsten Fon 02362 95000 0 Fax 02362 95000 50 E-Mail info@sondermann-woelfer.de	Elektroplanung **Rieker Planungsgesellschaft mbH** Friedrichstraße 61, 60486 Frankfurt a. M. Fon 069 9972116 0 Fax 069 9972116 99 E-Mail info@ib-rieker.de
HLS-Planung **pinovaplan Ingenieurgesellschaft mbH** Paul-Thomas-Str. 58, 40599 Düsseldorf Fon 0211 944777 0 Fax 0211 944777 29 E-Mail duesseldorf@pinovaplan.com	Medizintechnikplanung **HT-Hospitaltechnik Planungsges. mbH** Hüttenstellenstraße 11, 47799 Krefeld Fon 02151 9587 0 Fax 02151 9587 18 E-Mail HT-1212@ht-hospitaltechnik.de	Brandschutzplanung **Projekt Consult Großkücheng. GmbH** Münchener Str. 48, 45145 Essen Fon 0201 8148 0 Fax 0201 8148 300 E-Mail info@pcg-essen.de	Tragwerksplanung **Kerck+Partner Landschaftsarch. mbB** Podbielskistraße 33, 30163 Hannover Fon 0511 855 744 0 Fax 0511 855 744 33 E-Mail info@kerck-partner.de

Planungsstand	Maßstab	Datum
Ausführungsplanung	**841 / 1400 mm**	**17.05.2024**

Projekt
Servicegebäude
Schnitte C-C

Projektnummer	Kostenstelle	Bauabschnitt	Bauteil	Ebene	Hauptnutzung	Konstruktion	Achse	Laufnummer	Index
ZLD01-21	AP	AR	SG	SC	XX	C-C	-	1.100	