
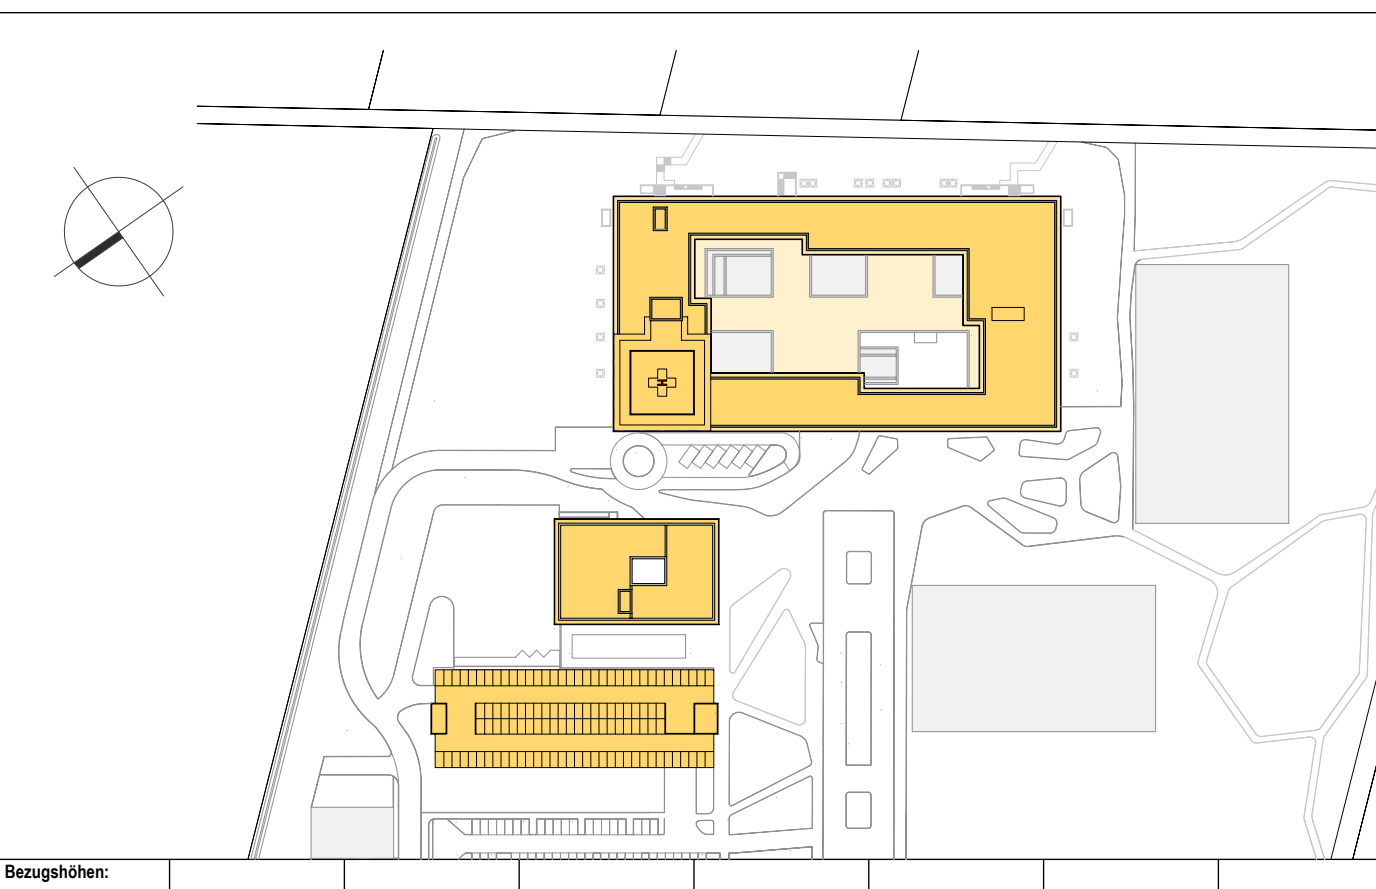
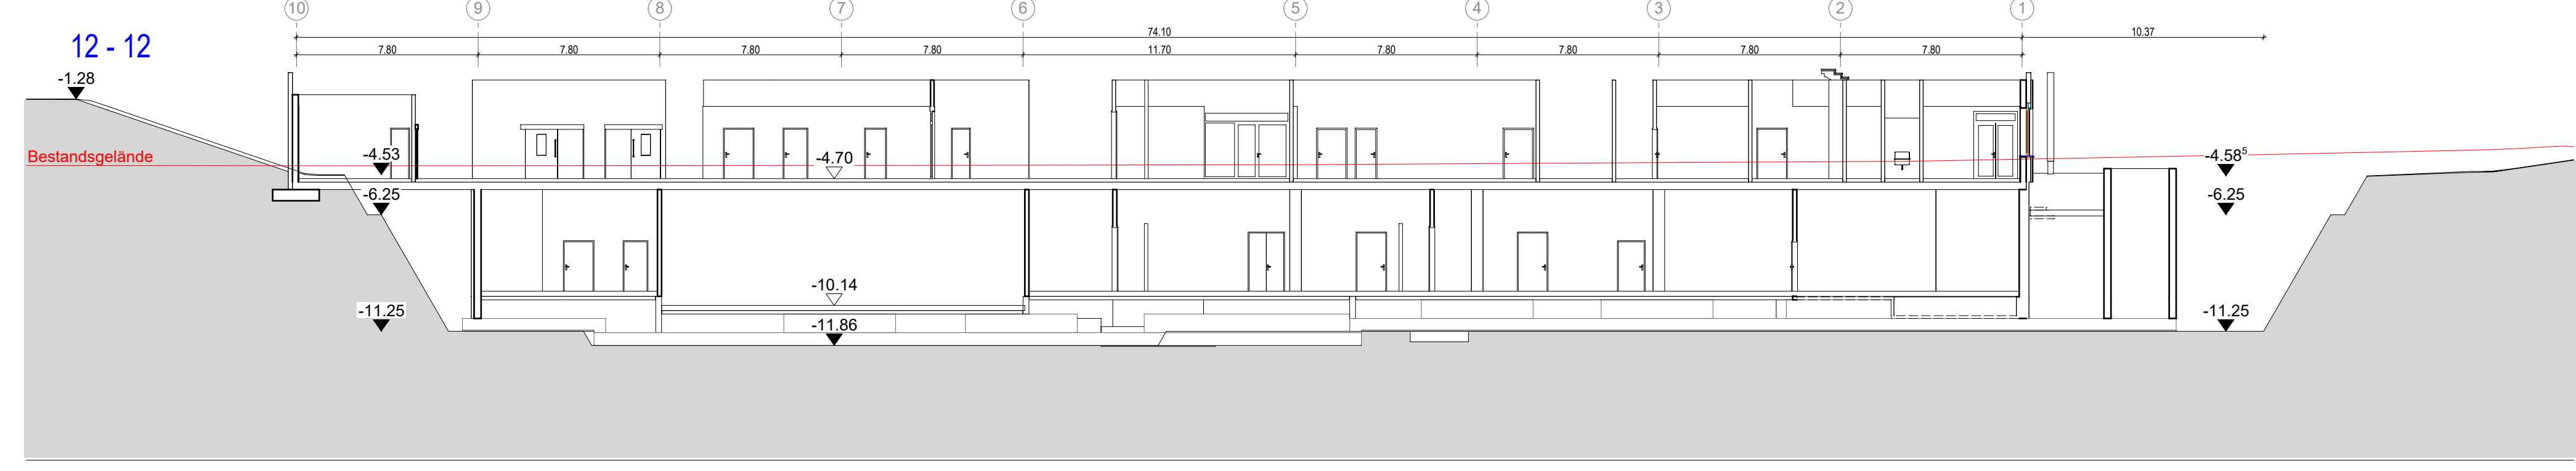
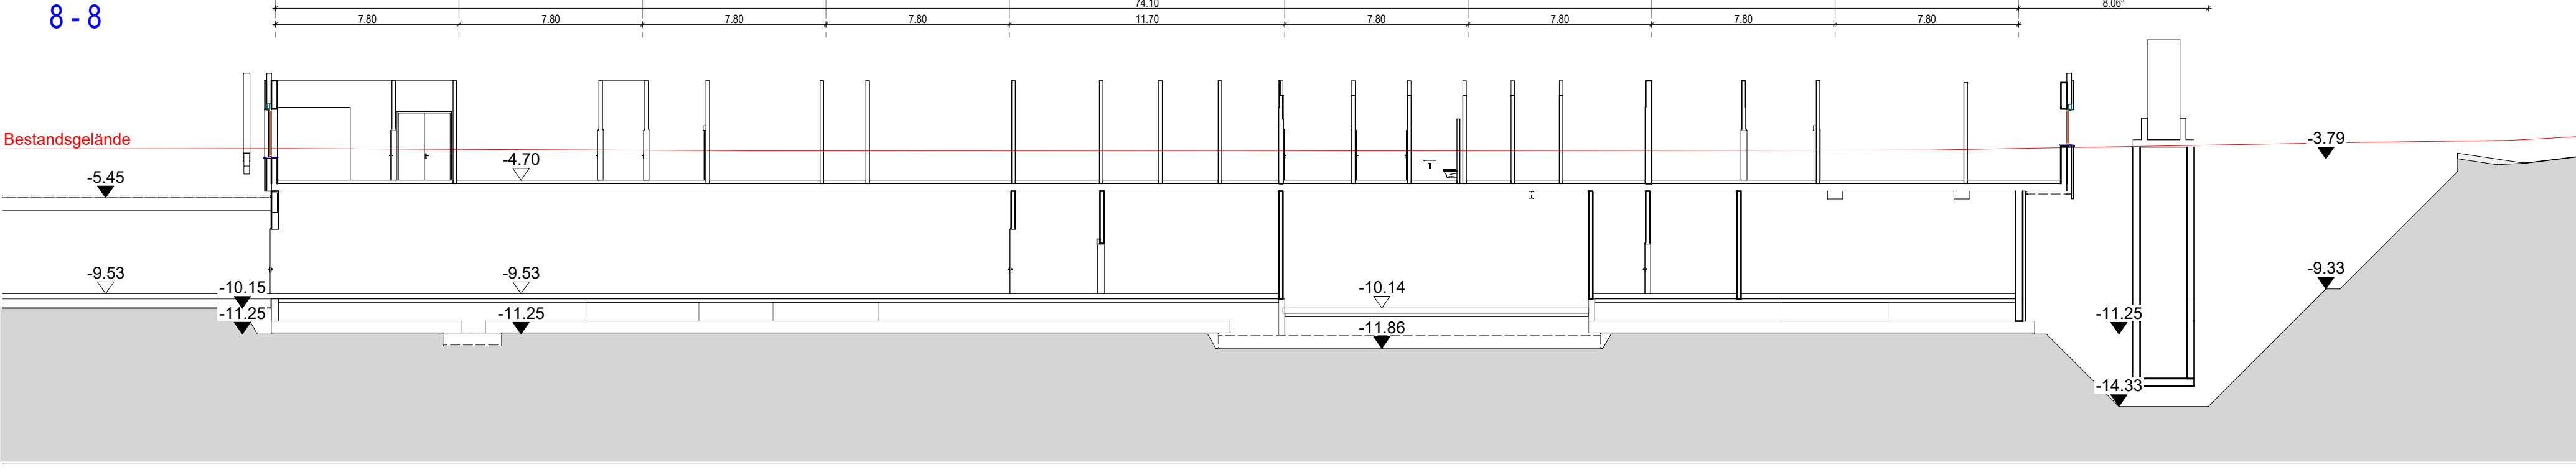
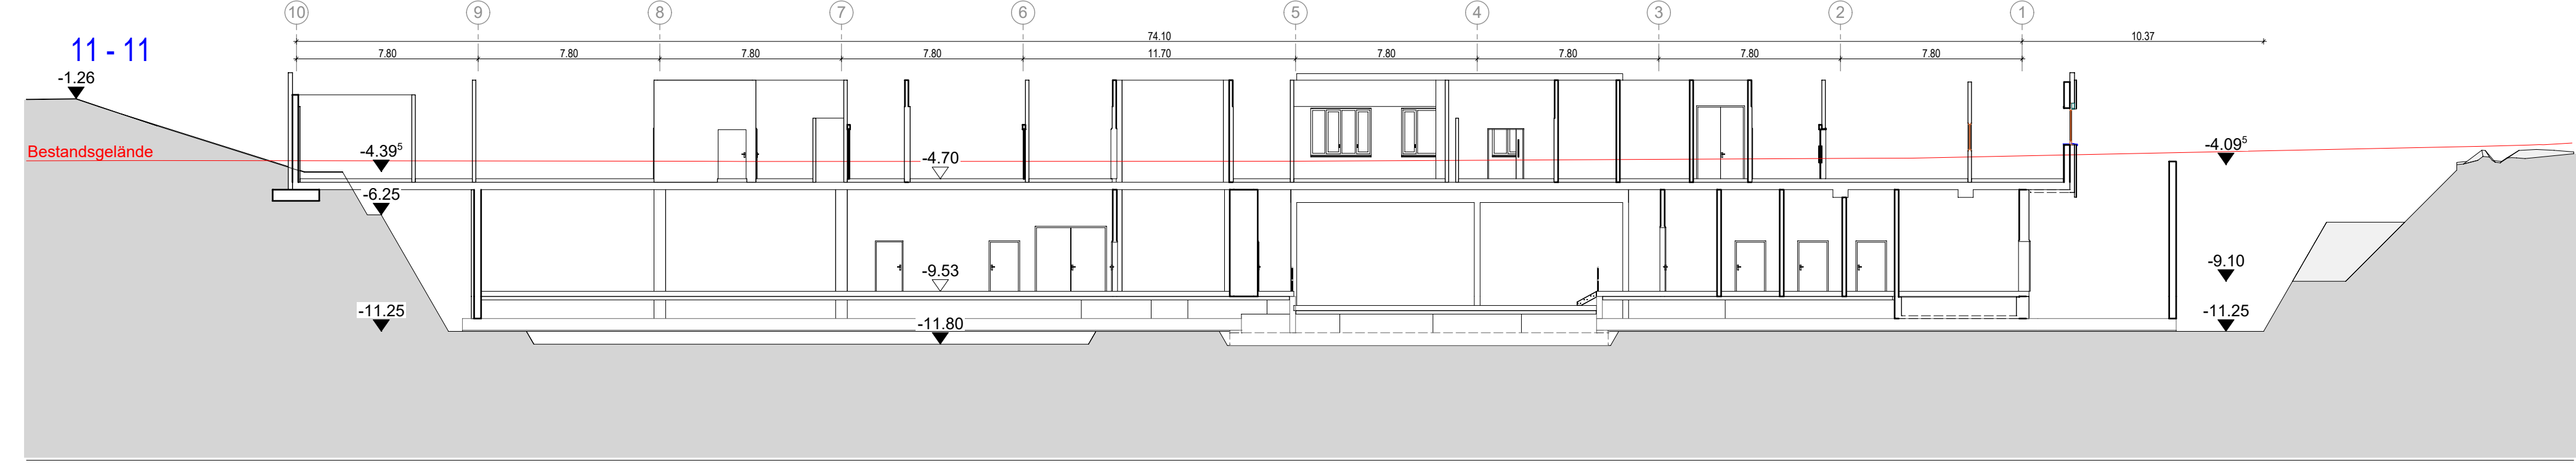
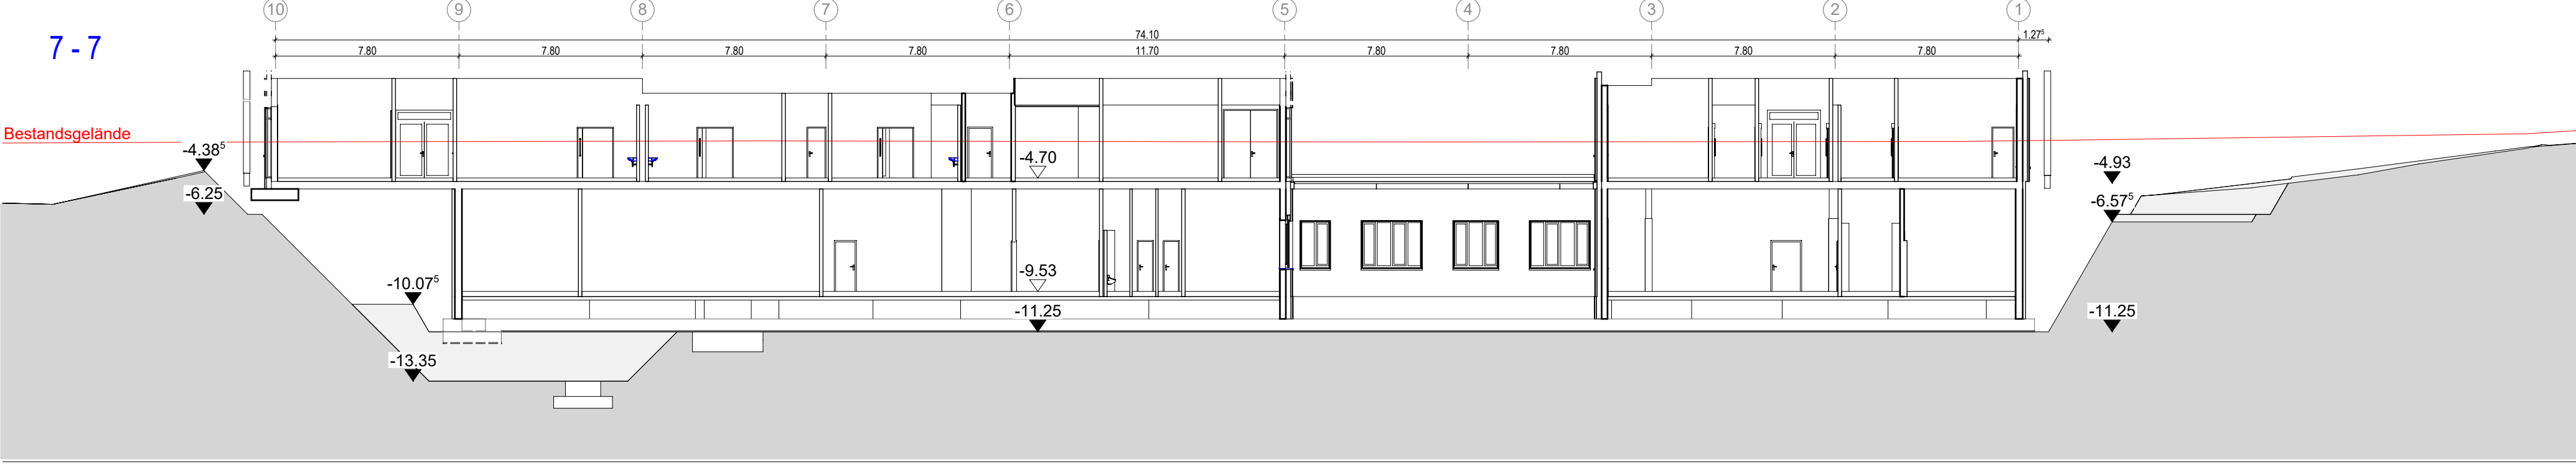
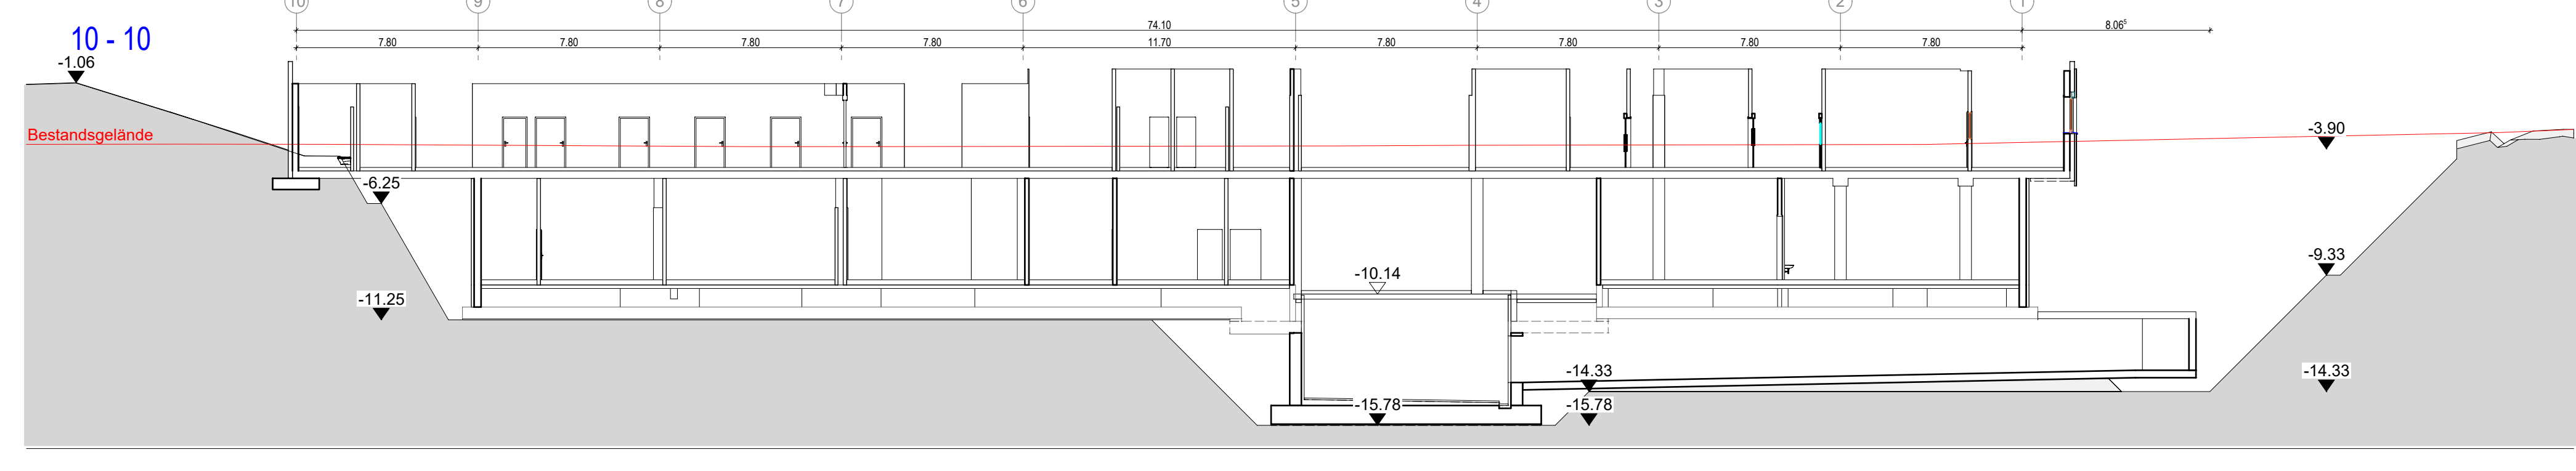
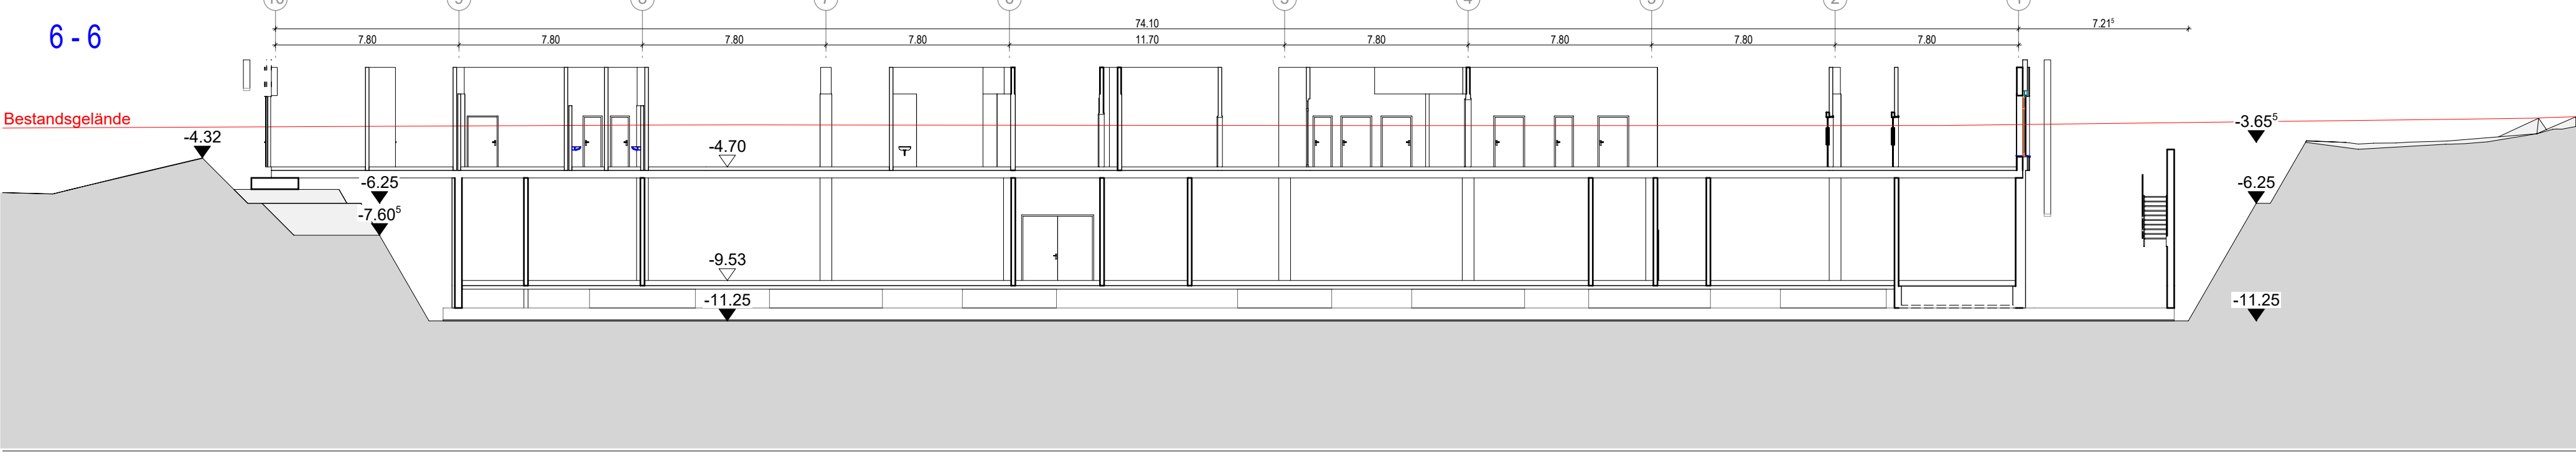
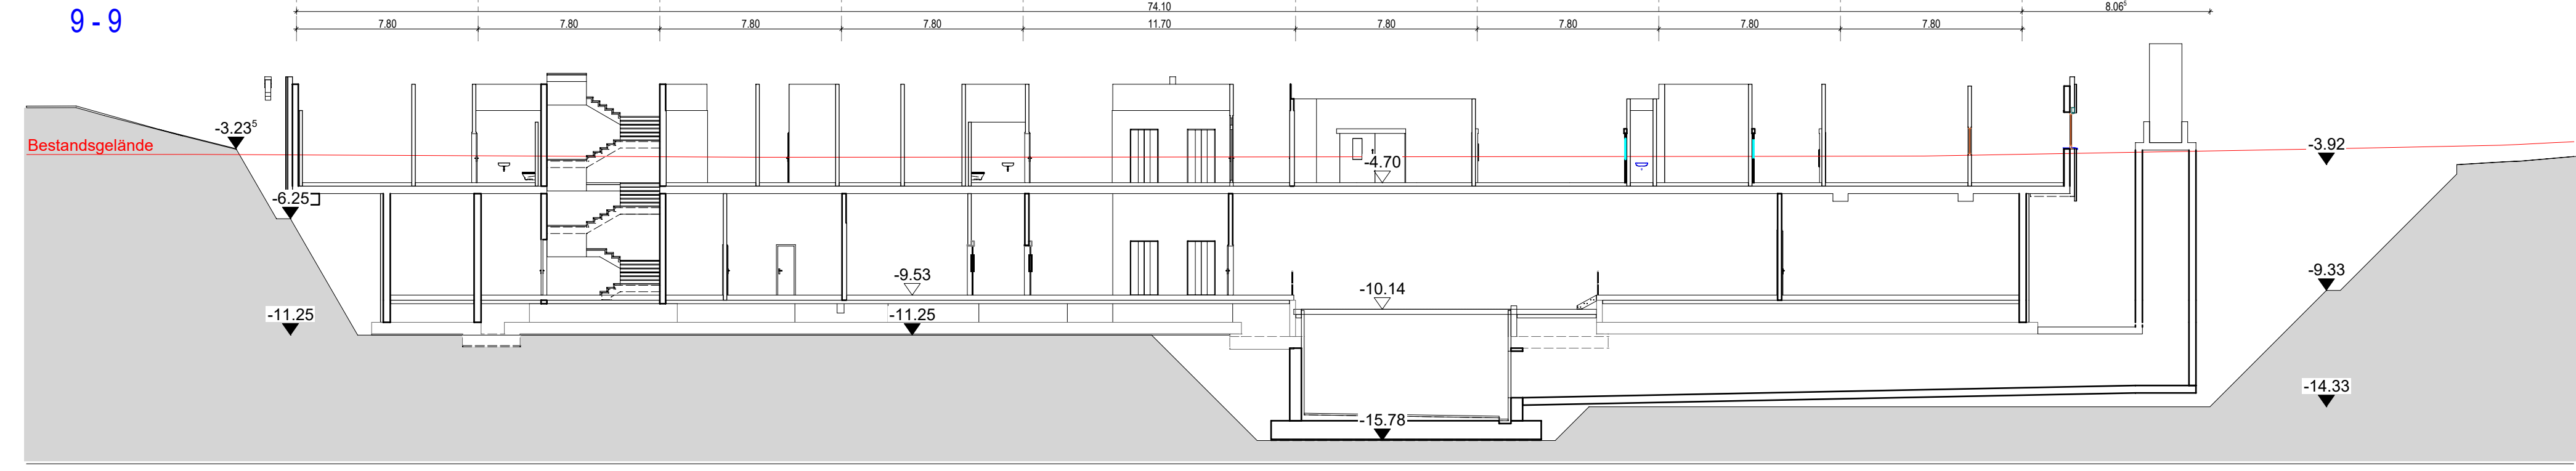


Zentralklinikum - Längsschnitte Gelände/Baugrube

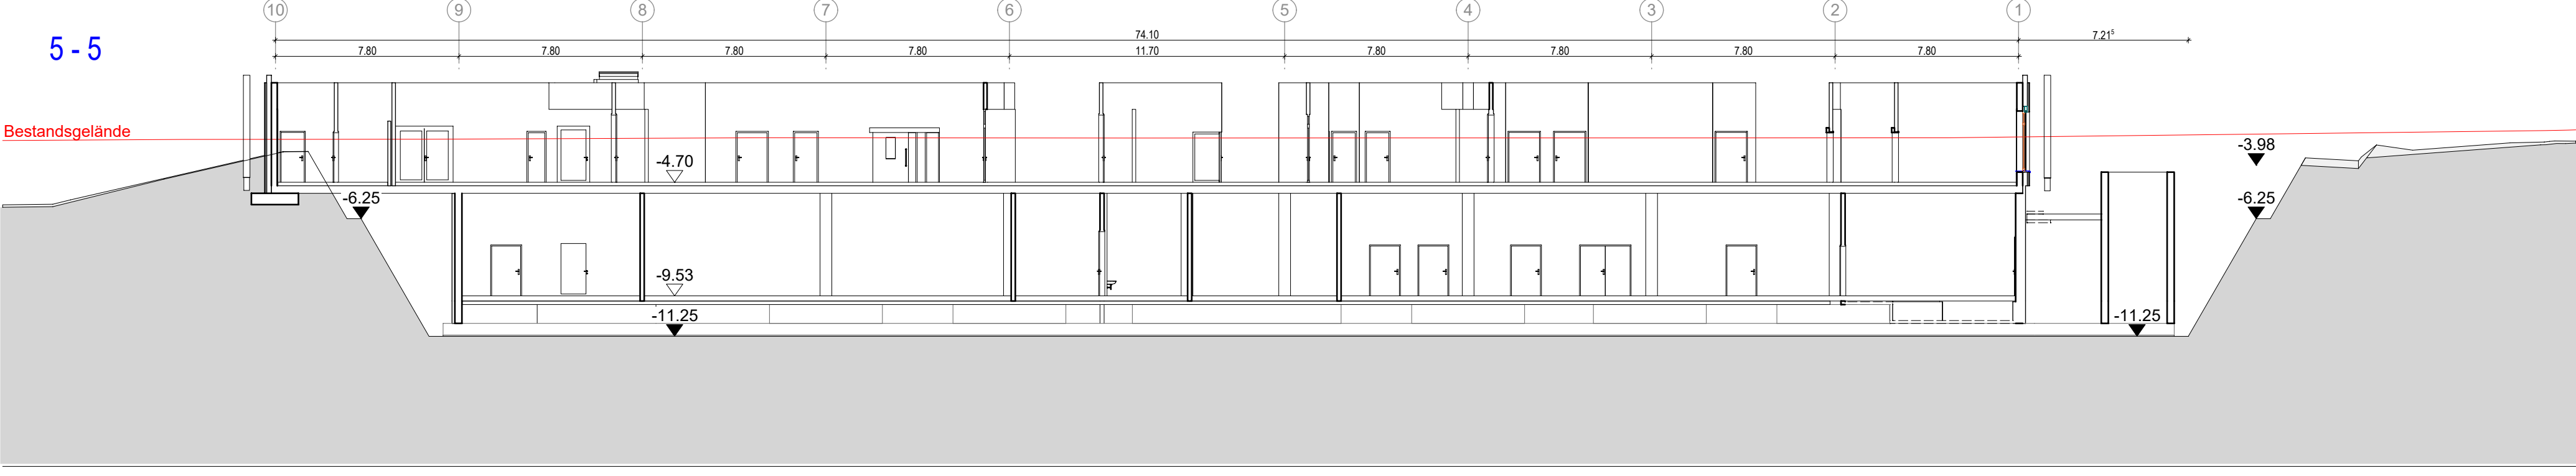

Neubau Zentralklinikum Landkreis Diepholz

<p>Kliniken Landkreis Diepholz Grundstück GmbH & Co. Ammerstraße 14 43126 Diepholz Tel: 05441 972 100 Fax: 05441 972 102 E-Mail: diepholz@kliniken-ldc.de</p>	<p>ENDERA-Gruppe GmbH Wittensstraße 28 51727 Siegburg Tel: 02241 127397-0 Fax: 02241 127397-100 E-Mail: info@endera-gruppe.de</p>
<p>LUDES Architekten - Ingenieure GmbH Eberhard-Blum-Platz 14 40557 Ratingen Tel: 0210 8134-0 Fax: 0210 8134-100 E-Mail: info@ludes-architekten.de</p>	<p>KLINIKEN Kliniken im Gesundheitswesen Tel: 0210 8134-0 Fax: 0210 8134-100 E-Mail: info@kliniken-ldc.de</p>