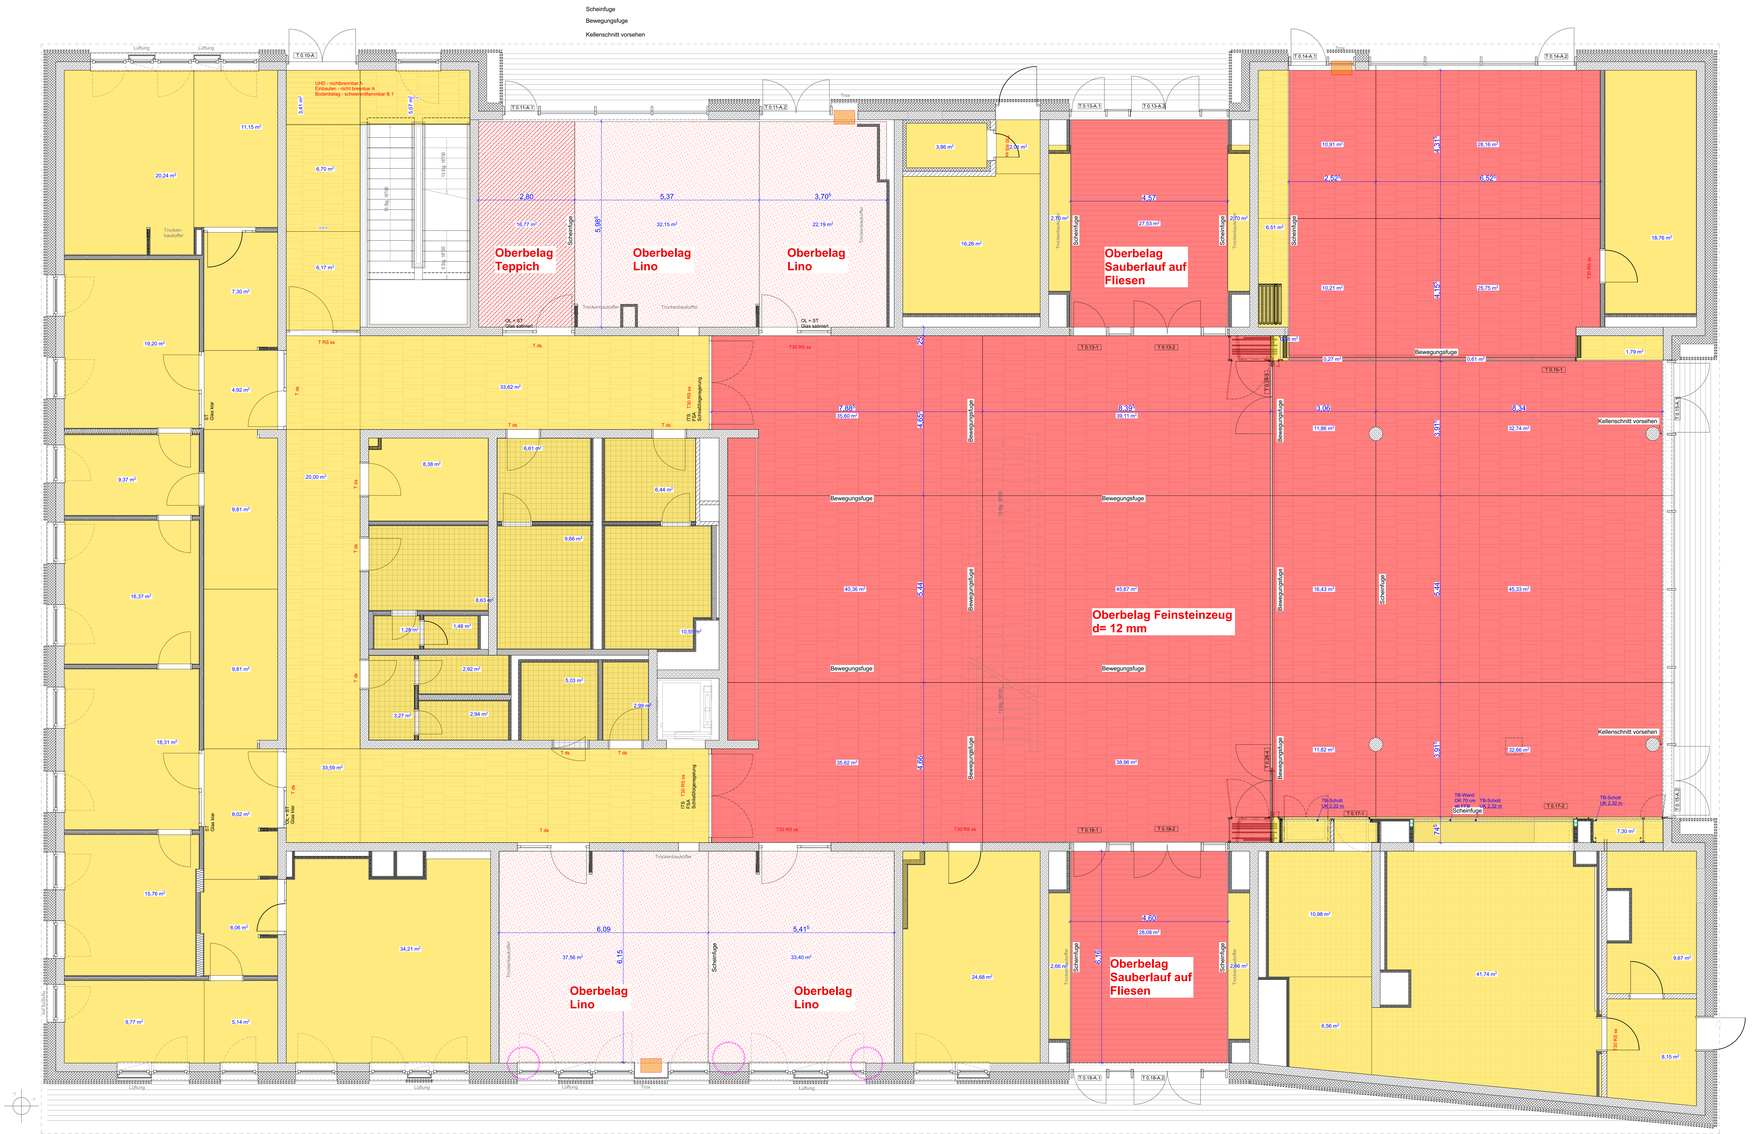

Alle Maße sind eigenverantwortlich auf Plan und Baustelle zu überprüfen! Maßabweichungen sind unverzüglich dem Bauleiter und dem Architekten mitzuteilen! Projektpläne der Fachplaner sind zu beachten! Alle Pläne sind nur in Verbindung mit den statischen Ausführungsunterlagen gültig.

Alle Maße beziehen sich auf **OKFFB** des jeweiligen Geschosses, falls nicht anders im Plan vermerkt!

ABKÜRZUNGEN

	BE	Bodenentlauf		
	BRH	Brüstungshöhe		
	CRD	Cortisonsaatdecke	NE	Notentwässerung
	CRD	Cortisonsaatdecke	OKRD	Oberkante Rohdecke
	FFB	Fertigfußboden	OKFFB	Oberkante Fertigfußboden
	F30-RE30	feuerhemmend	RBH	Rohbauhöhe
	F30-RE90	feuerhemmend	RD	Rohdecke
	F90-RE/MW	Brandwand	RFB	Rohfußboden
	GK	Gipskarton	SB	Stahlbeton
	HE	Hauptentwässerung	TH	Treppenhaus
	HLS	Gewerk Heizung Lüftung Sanitär	UKRD	Unterkante Rohdecke
	LB	Lichtbandöffnung (Lichtbandschrauch)	UL	Unterlage
	LW, o. RD	in Wand unter Rohdecke	UZ	Unterzug
	LW, ü. OK RFB	in Wand über Oberkante Rohfußboden	UZ	Überzug

SCHRAFFUREN/ PLANZEICHEN

MATERIALITÄT

Stahlbeton / Ortbeton	Trockenbauwand
Mauerwerk	Einbauelemente
Dämmung	

RAUMSTEMPEL

NR Werken		
1.14		Raumnummer
B	Kautschuk R10	Bodenbelag
D	GK Akustik, RD	Deckenbelag, Gipskarton Akustik, Rasterdecke
NF	42,2 m²	Nettogrundfläche
RU	26,00 m	Raumumpfang
RH	3,00 m	Raumhöhe

BRANDSCHUTZ

Wand feuerhemmend	T30 RS ss = Tür feuerhemmend, rauchdicht und selbstschließend T 30 ds = Tür feuerhemmend, dicht- und selbstschließend
Wand raumabschließend feuerbeständig	T RS ss = Tür rauchdicht und selbstschließend T ds = Tür dichtschließend

DURCHBRÜCHE

- BD = Boden-durchbruch
- DD = Deckem-durchbruch
- FBKB =Fußbodenkernbohrung
- KB =Kernbohrung in der Decke
- WD = Wand-durchbruch
- WSS = Wand-schlitz
- BF = Bohrfeld im Boden
- BF = Bohrfeld in der Decke
- BFW = Bohrfeld in der Wand

SONSTIGES

- Einflugsvurkt
- Gauß-Krüger-Koordinaten

AUSSTATTUNG

Schrank 100/220/80 | Schrank 100/220/40 | Regal | Halbschrank

Kursiv = Bestand! Breite/Höhe/Tiefe

Höhenbezug

± 0,00 = 145,40 ü. NHN

Index	Änderung	Datum	Gez.

Auftraggeber

Stadtverwaltung Oschatz
Neumarkt 1
04758 Oschatz

Projekt

Oschatz West
Neubau 2-zügige Grundschule mit Hort
Karl-Liebknecht-Straße 1

koordiniert mit Fachplaner

Statiker	Landschaft/ Verkehr	Tiefbauer	ELT	HSL	SchallEN/EV

Darstellung: GR EG - Estrich

Planungsphase: 5 - Ausführungssplanung

Maßstab: 1:50 | Datum: 14.01.2022

Gez.: KH | Projektabkürzung: OZ-G

Bl.-Größe: 1,50 x 0,841 | Bl.-Nr.: A_5_GR0_A_2113

N