
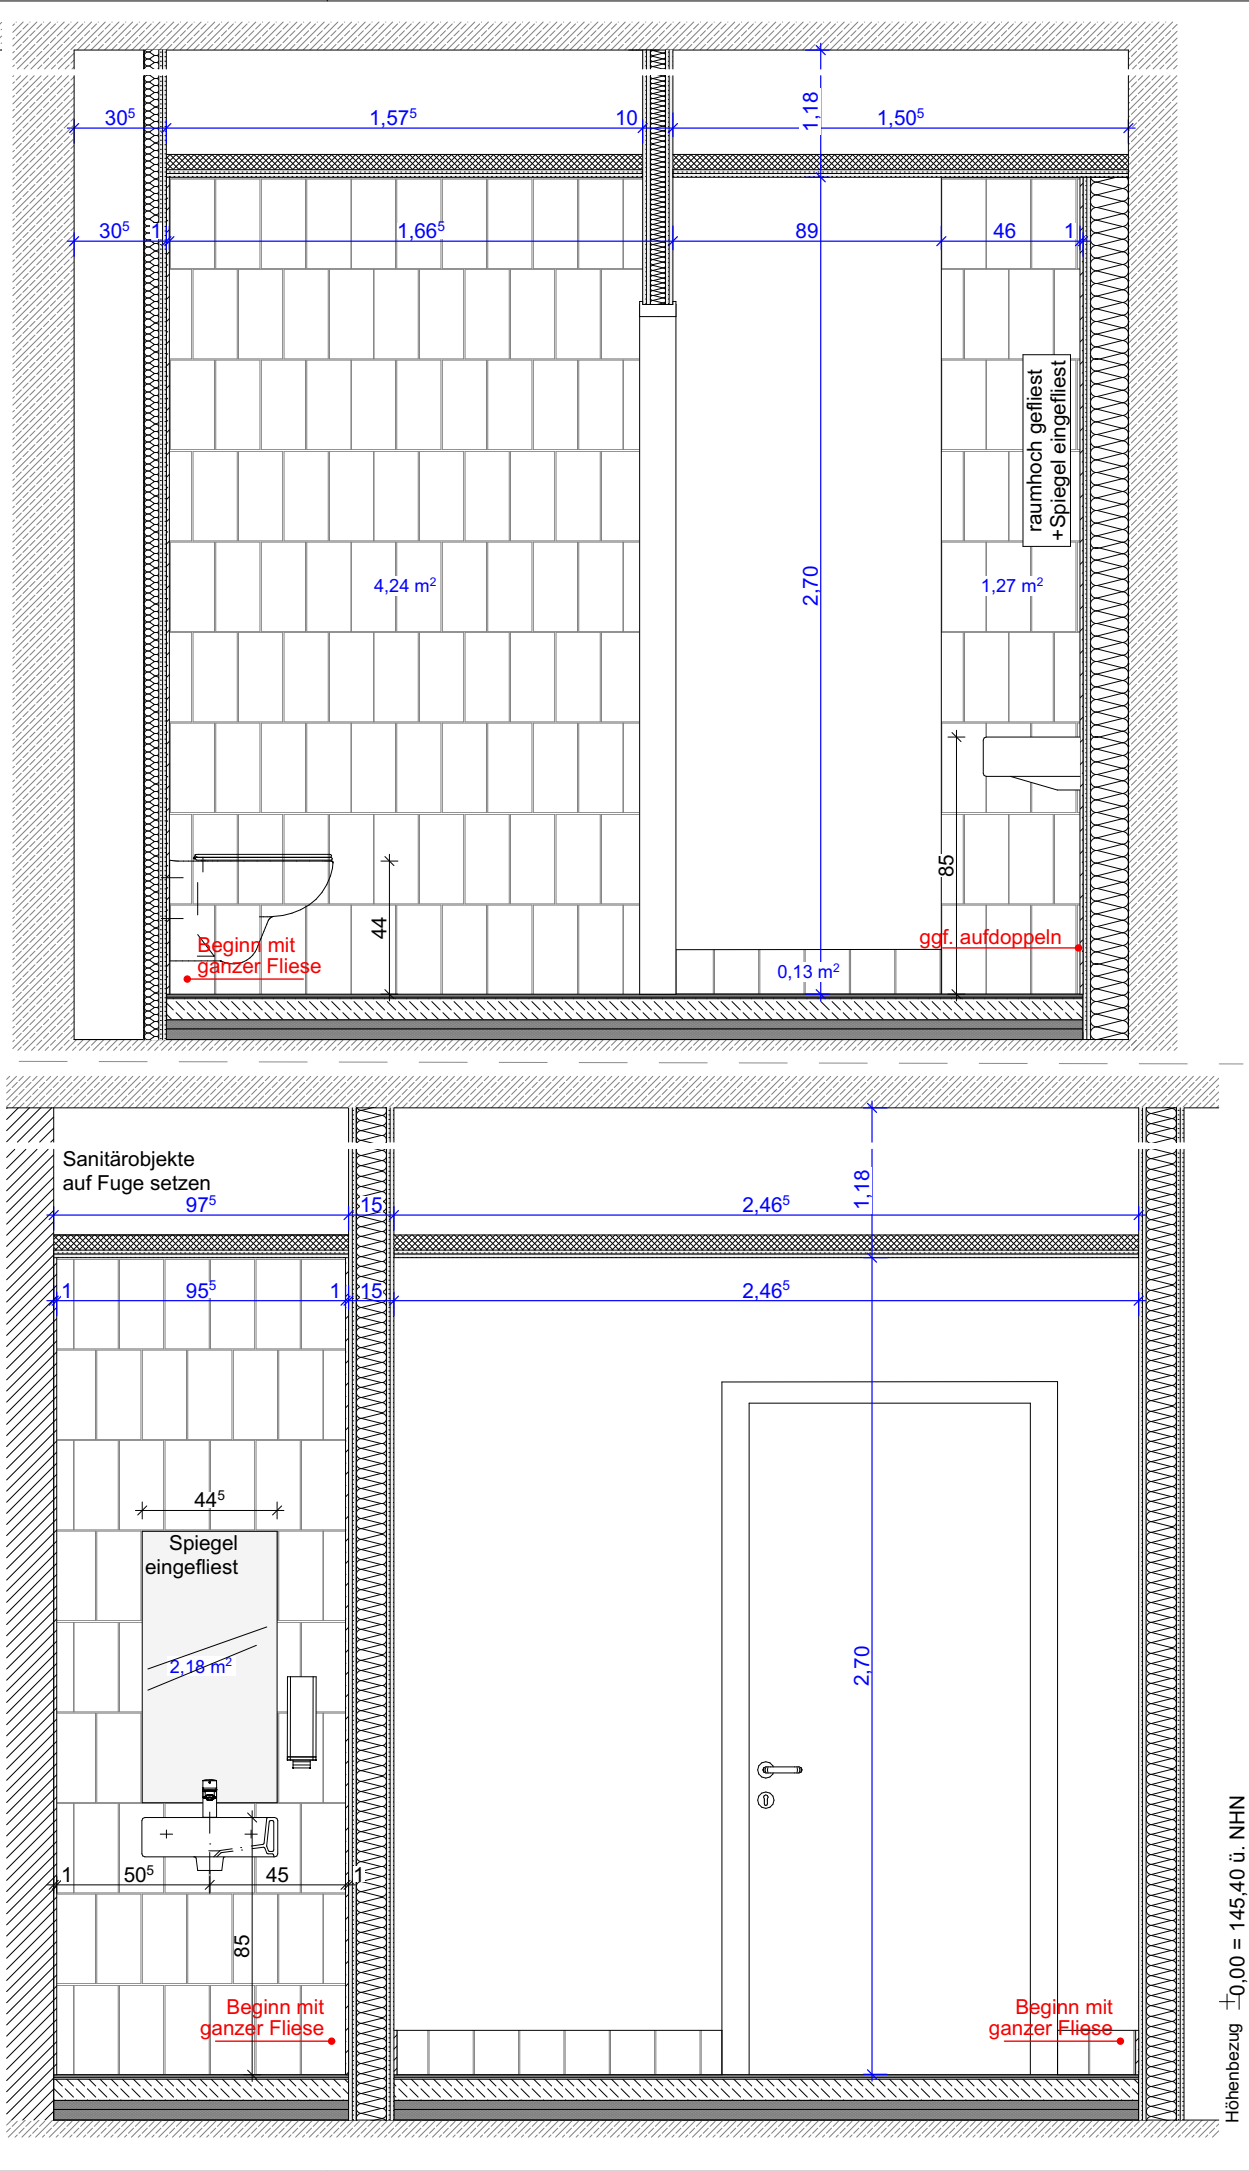


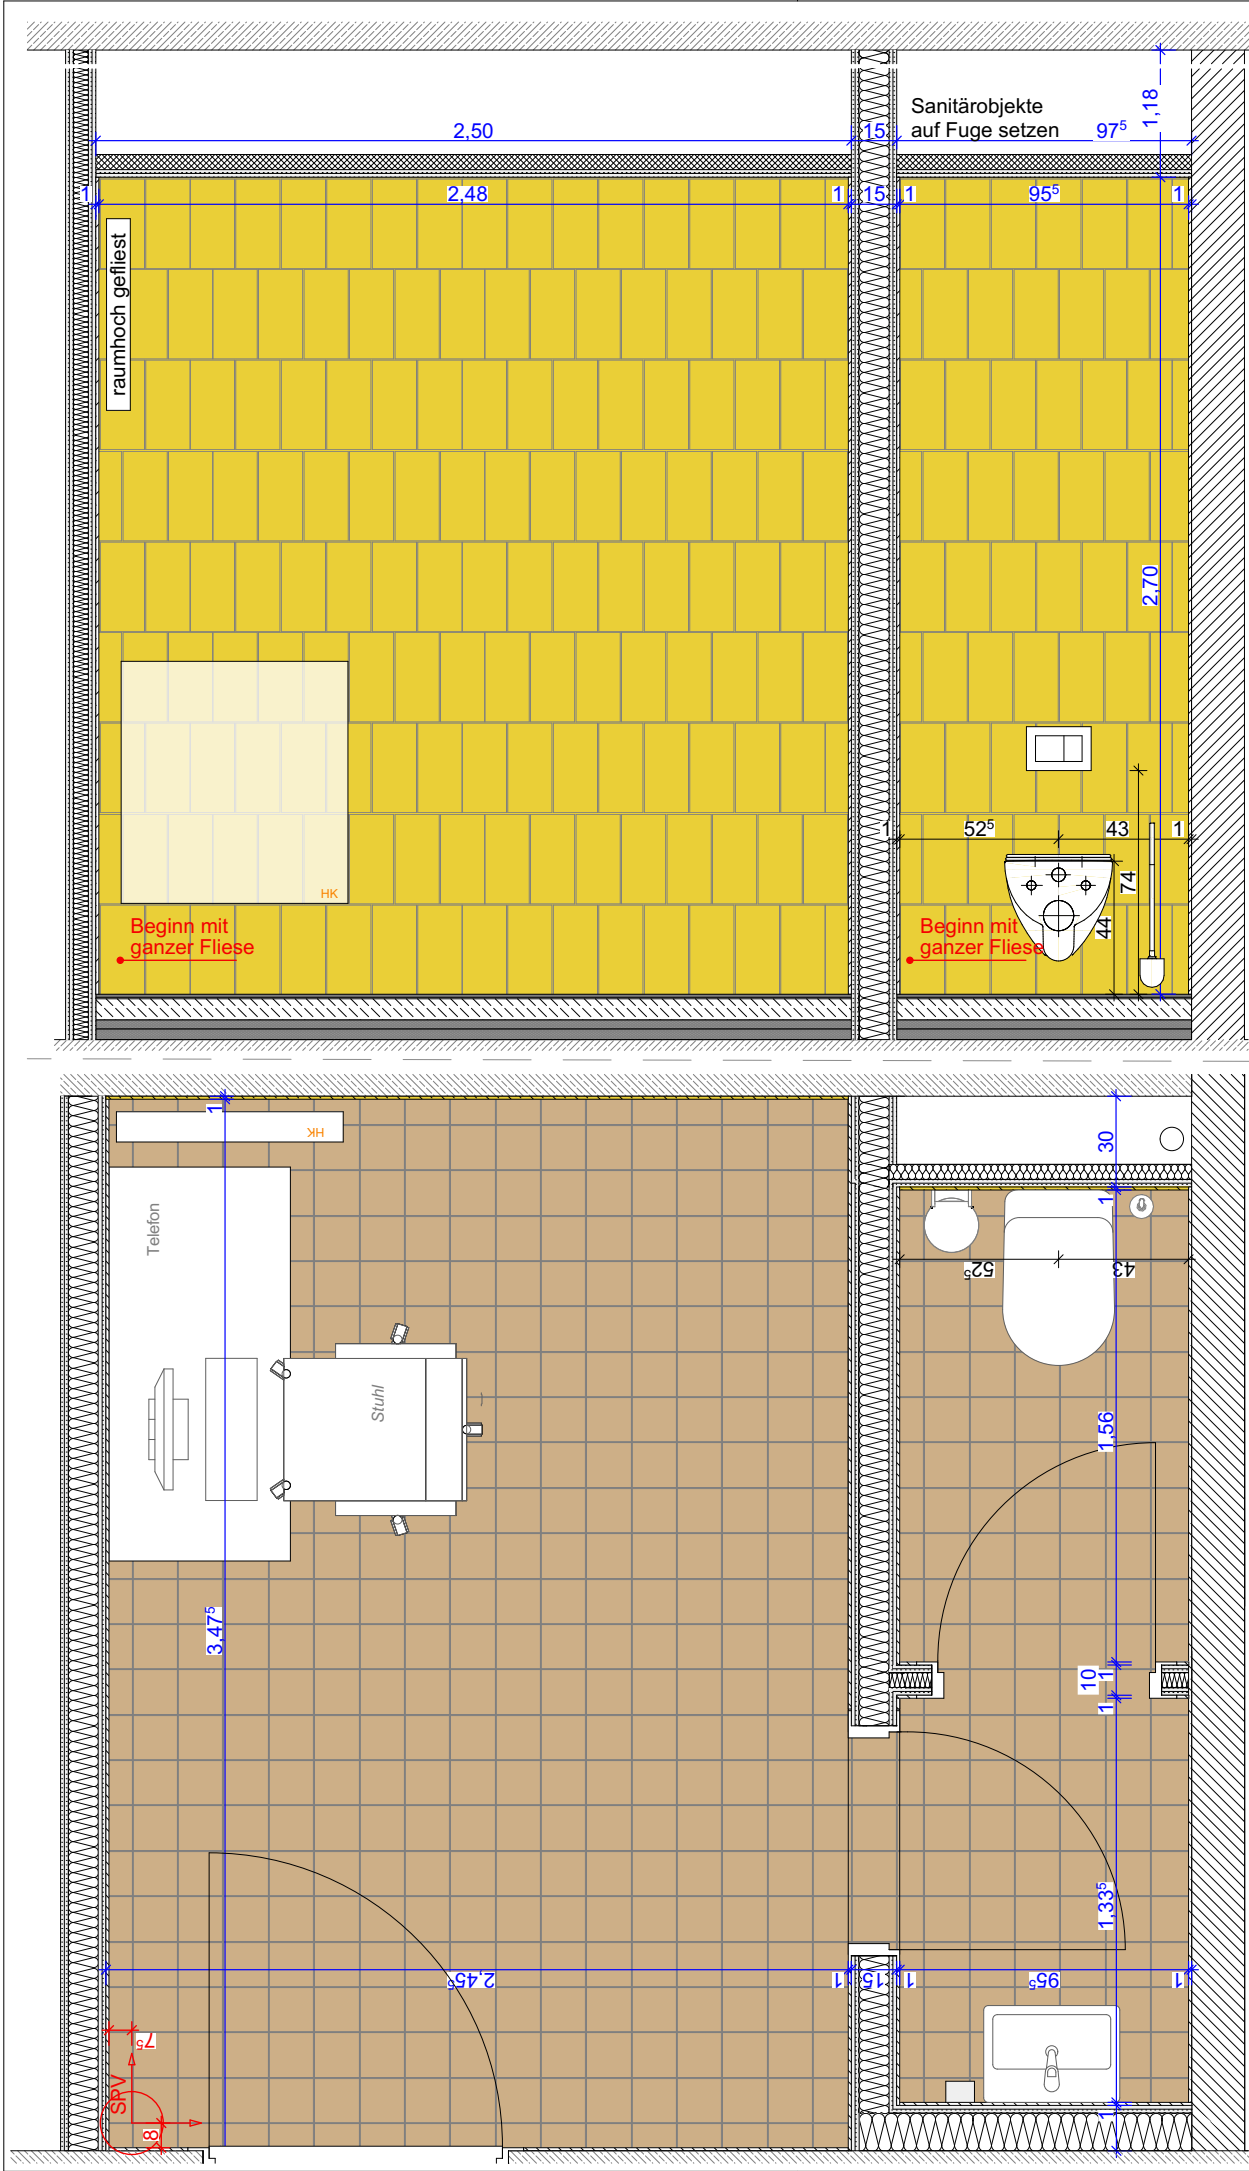

Höhenbezug ±0,00 = 145,40 ü. NHN

Alle Maße sind eigenverantwortlich auf Plan und Baustelle zu überprüfen! Maßabweichungen sind unverzüglich dem Bauleiter und dem Architekten mitzuteilen! Projektpläne der Fachplaner sind zu beachten! Alle Pläne sind nur in Verbindung mit den statischen Ausführungsunterlagen gültig. Alle Maße beziehen sich auf **OKFPB** des jeweiligen Geschosses, falls nicht anders im Plan vermerkt!

Auftraggeber	 Stadtverwaltung Oschatz Neumarkt 1 04758 Oschatz	Projekt		Oschatz West Neubau 2-zügige Grundschule mit Hort Karl-Liebknecht-Straße 1				
Planungsphase	5 - Ausführungsplanung		Maßstab	1:25	Datum	14.01.2022		
Darstellung			Gez.	KH	OZ-G			
Personal Küche			Bl. - Größe,	DIN A3	A_3_D_526.5	Index	Änderung	Datum