
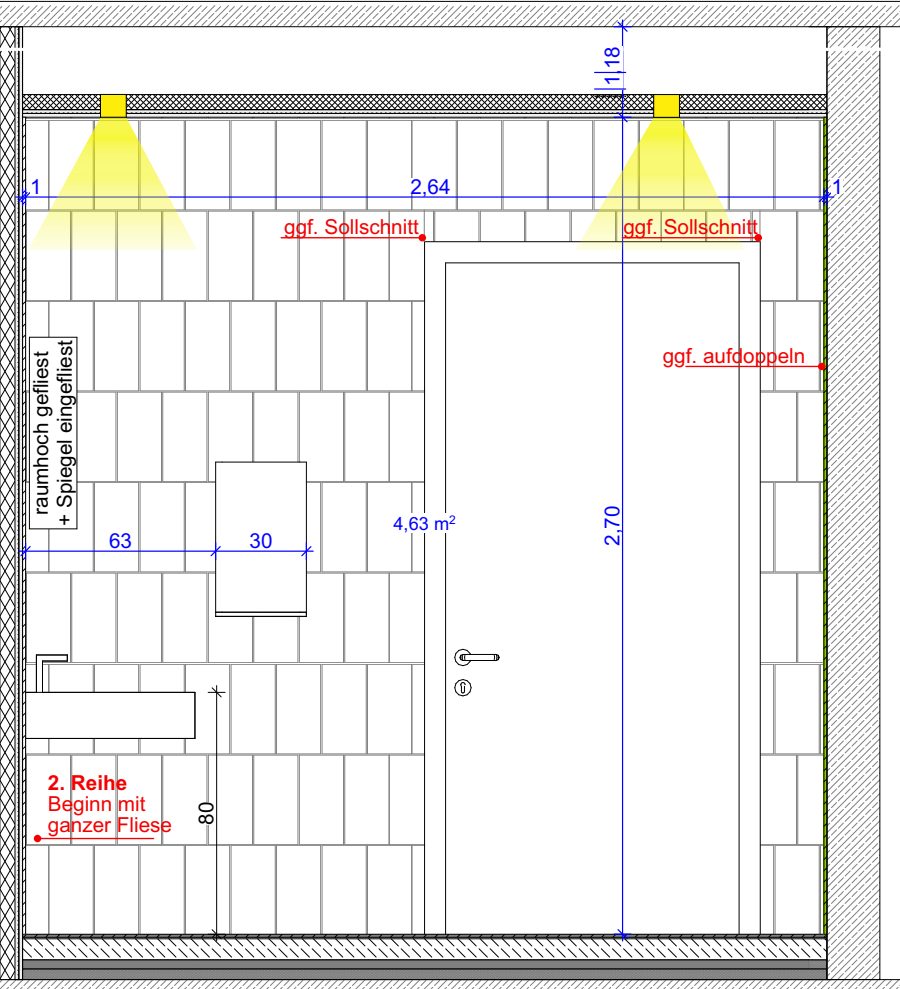
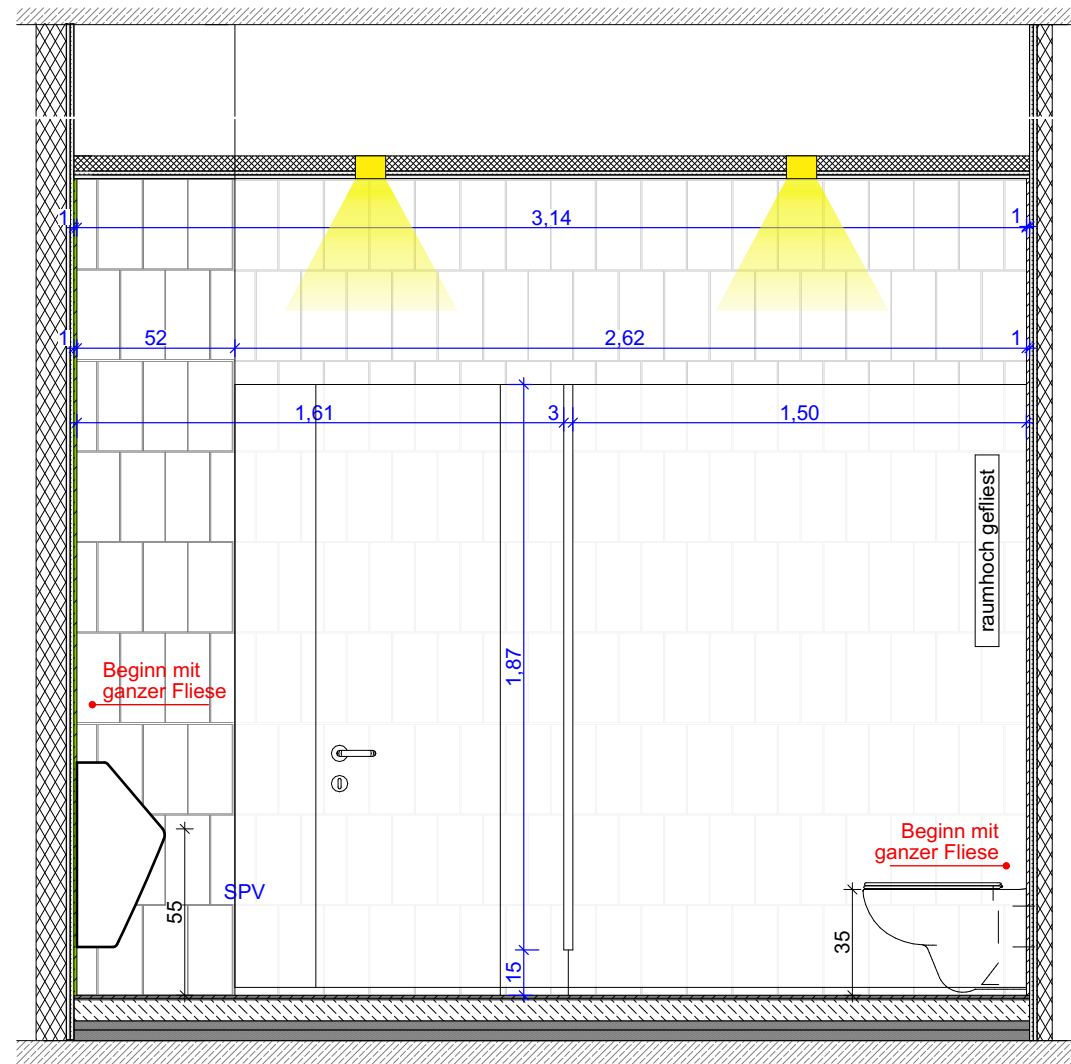
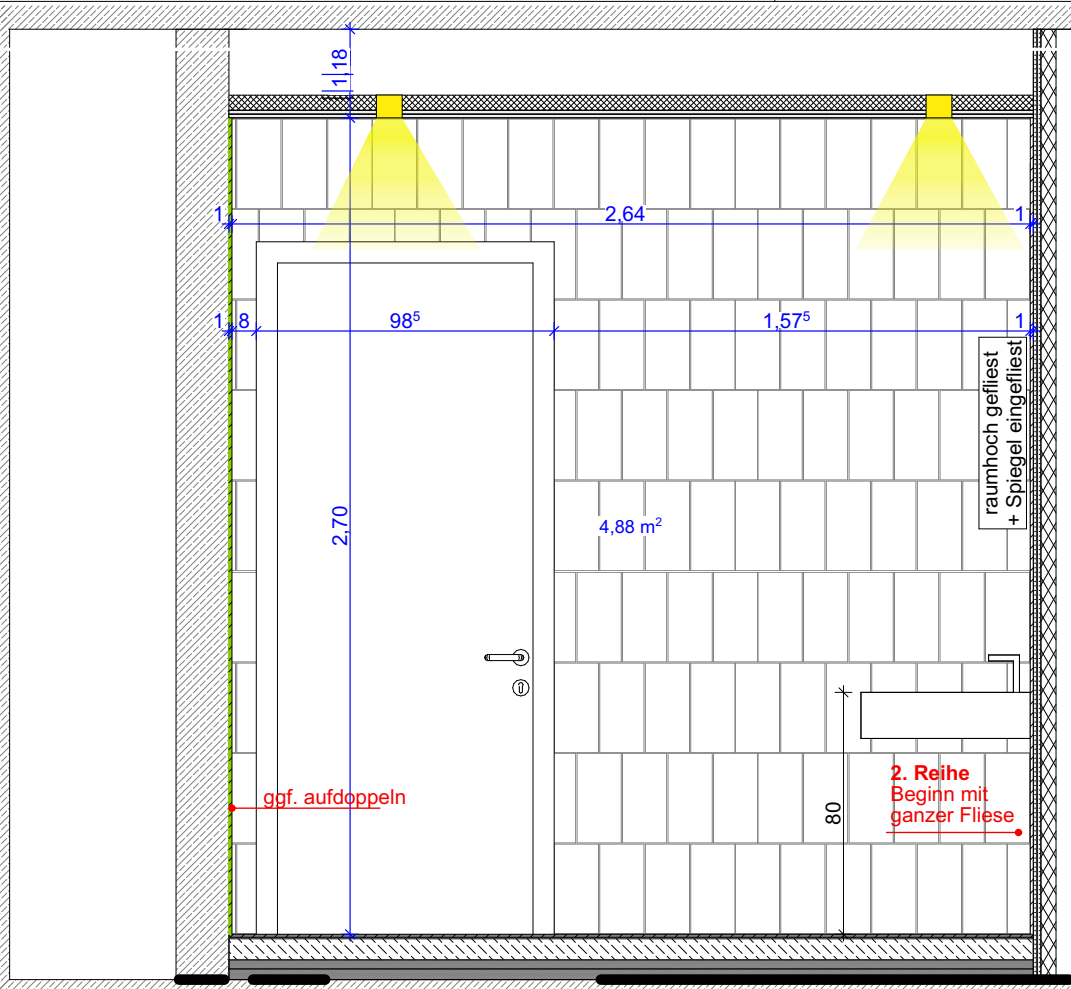
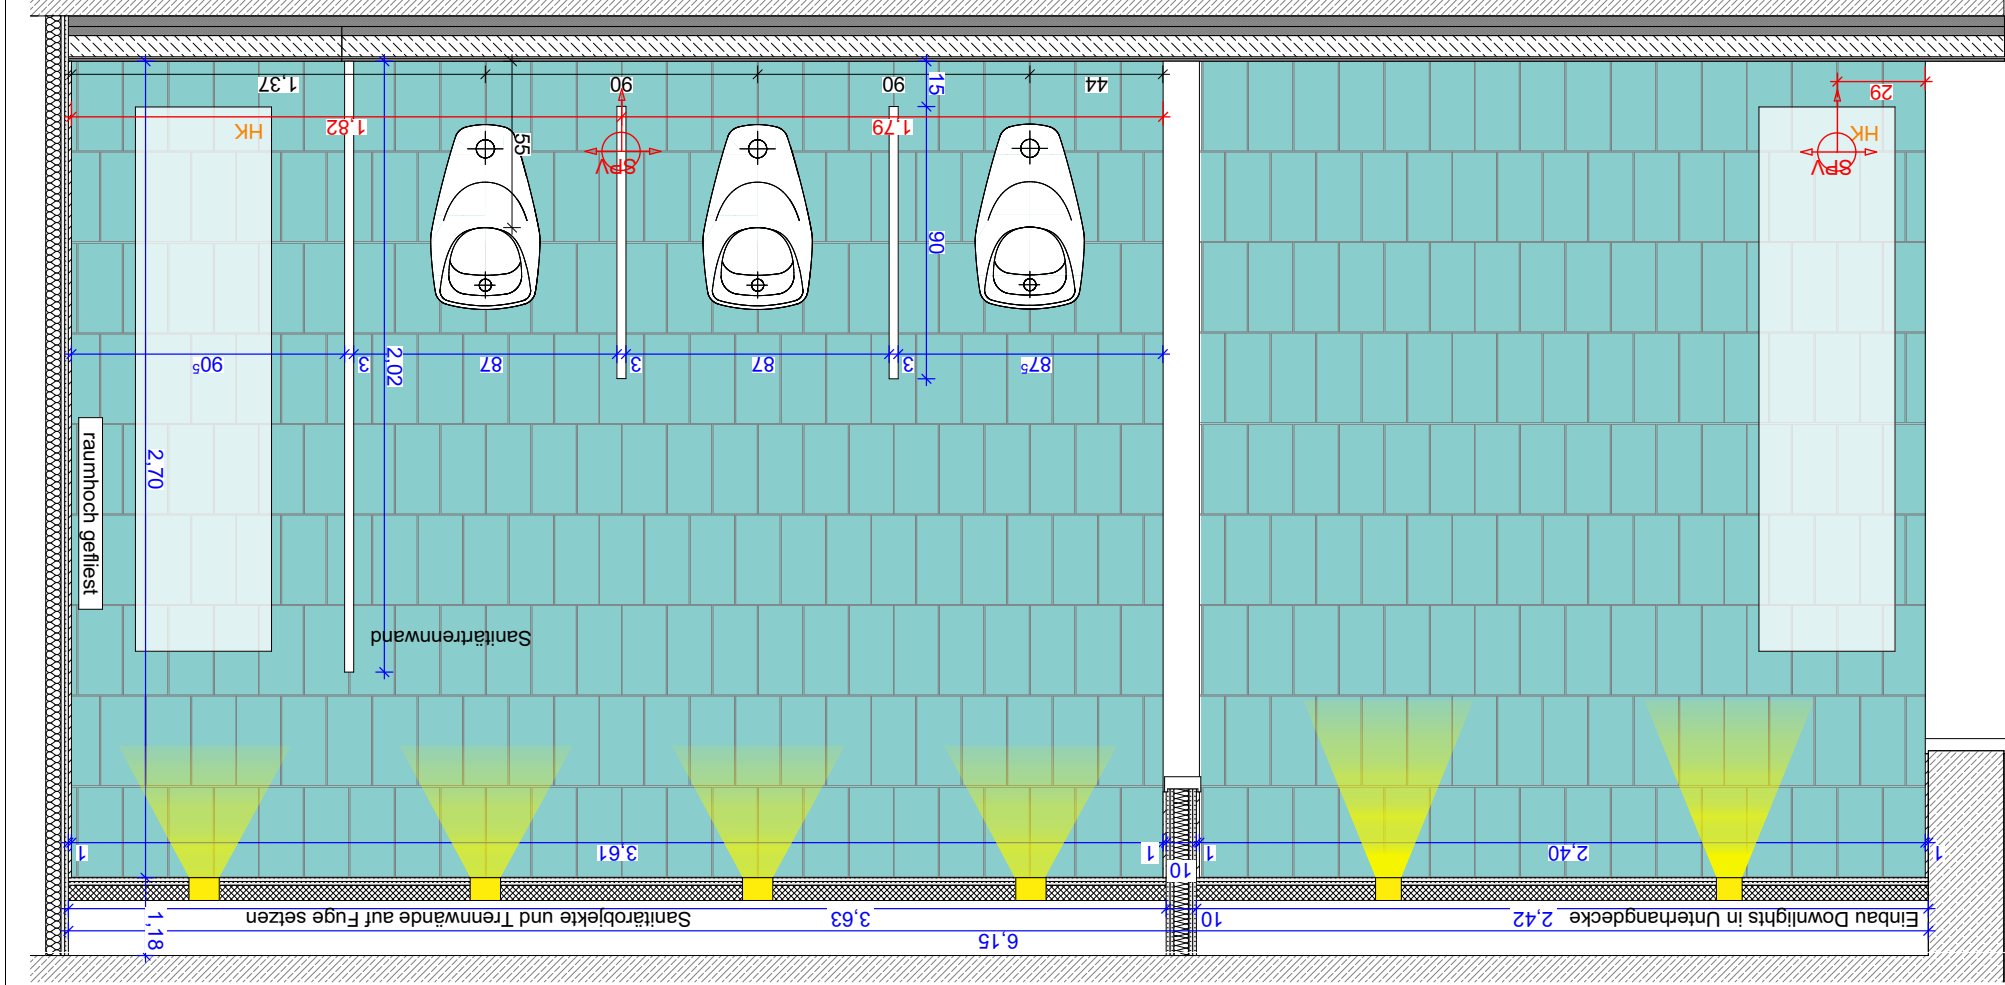
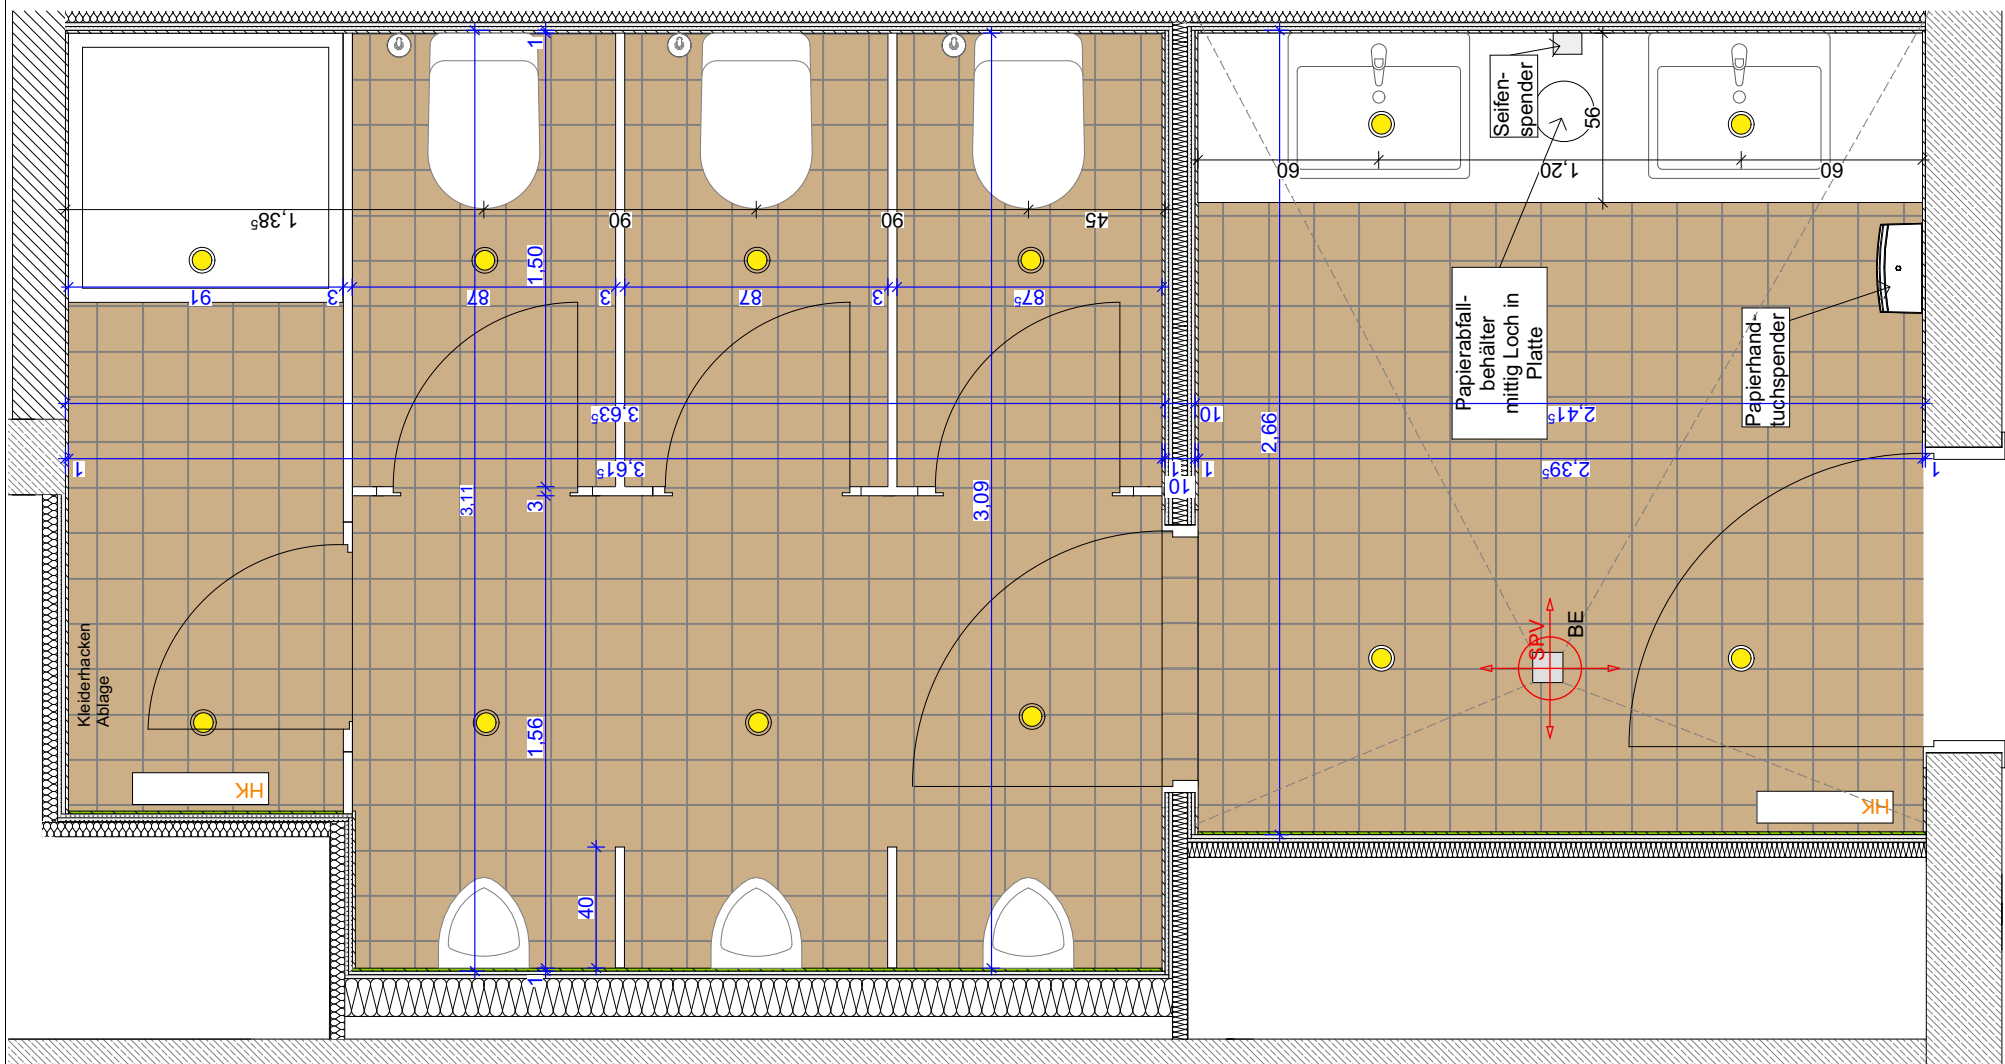


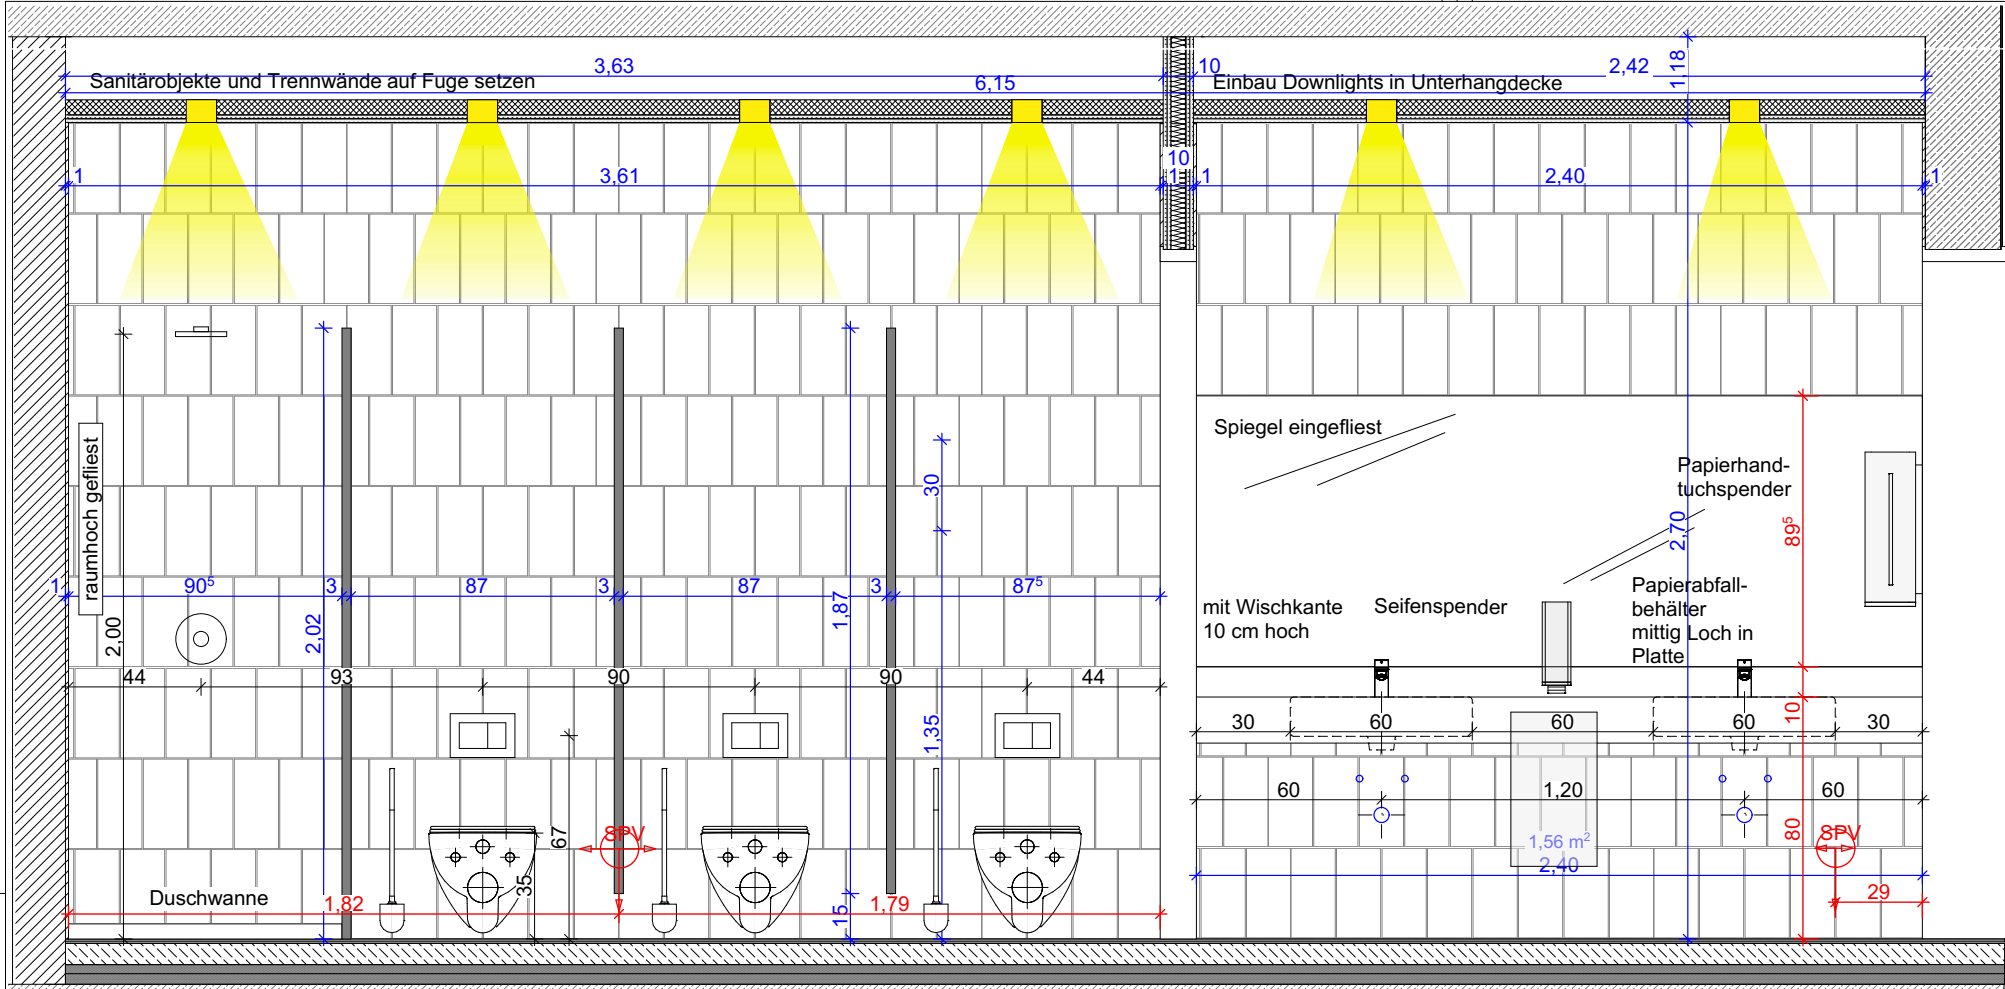

Alle Maße sind eigenverantwortlich auf Plan und Baustelle zu überprüfen! Maßabweichungen sind unverzüglich dem Bauleiter und dem Architekten mitzuteilen! Projektpläne der Fachplaner sind zu beachten! Alle Pläne sind nur in Verbindung mit den statischen Ausführungsunterlagen gültig.

Alle Maße beziehen sich auf **OKFFB** des jeweiligen Geschosses, falls nicht anders im Plan vermerkt!

Index	Änderung		Datum	Gez.	
Auftraggeber		Projekt			
Stadtverwaltung Oschatz Neumarkt 1 04758 Oschatz		Oschatz West Neubau 2-zügige Grundschule mit Hort Karl-Liebknecht-Straße 1			
		Höhenbezug ± 0,00 = 145,40 ü. NHN			
		koordiniert mit Fachplaner			
Statiker	Landschafts-architekt	Tiefbauer	ELT	HSL	Schall/ENEV
Darstellung		Planungsphase		Maßstab	Datum
WC Schüler (J)-EG R 0.21		5 - Ausführungsplanung		1:25	14.01.2022
				Gez.	Projektabkürzung
				KH	OZ-G
				Bl.-Größe.	Bl.-Nr.
				DIN A2	A_5_D_526.1.1