




Ansicht von Süden



Ansicht von Norden



Ansicht von Westen

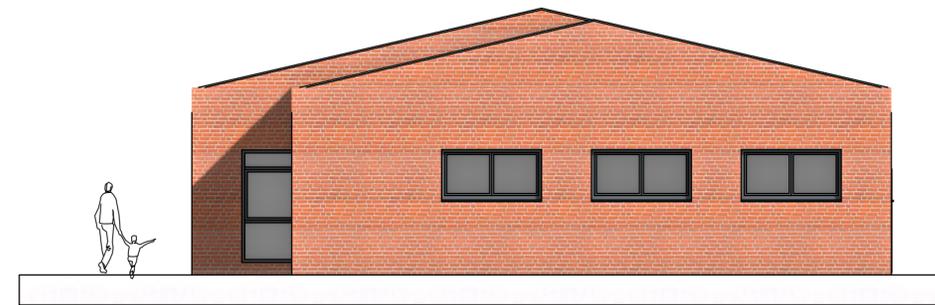

Ansicht von Osten



Isometrie

Index:	Bezeichnung:	erstellt:	Datum:
--------	--------------	-----------	--------

Vermessungsbüro:	Gemarkung:	Lage- und Höhenbezug:
Flur:	Flurstück:	±0,00 = ü. NHN

aib-Bauplanung Nord GmbH
 Rosa-Luxemburg-Straße 14
 18055 Rostock
 Telefon: (0381) 49 62-0
 e-Mail: info@aib-Bauplanung.de

aib BAUPLANUNG
 ARCHITECTEN • INGENIEURE

Unterschrift Planer Datum: 15.07.2024

Phase: Vorplanung / Projektteil Hochbau

Bauherr/
 Auftraggeber: _____
 Unterschrift Bauherr Datum: 15.07.2024

Vorhaben: Ersatzneubau Kita Radegast

Bearbeiter: menzel Maßstab: 1:100
 Zeichner: Busse Blatt-Gr.: 594x420
 Datum: 2024-07-05 Blatt-Nr.:
 Blattbezeichnung: Ansichten und Isometrie Projekt-Nr.: 2024041 AV-Ansichten