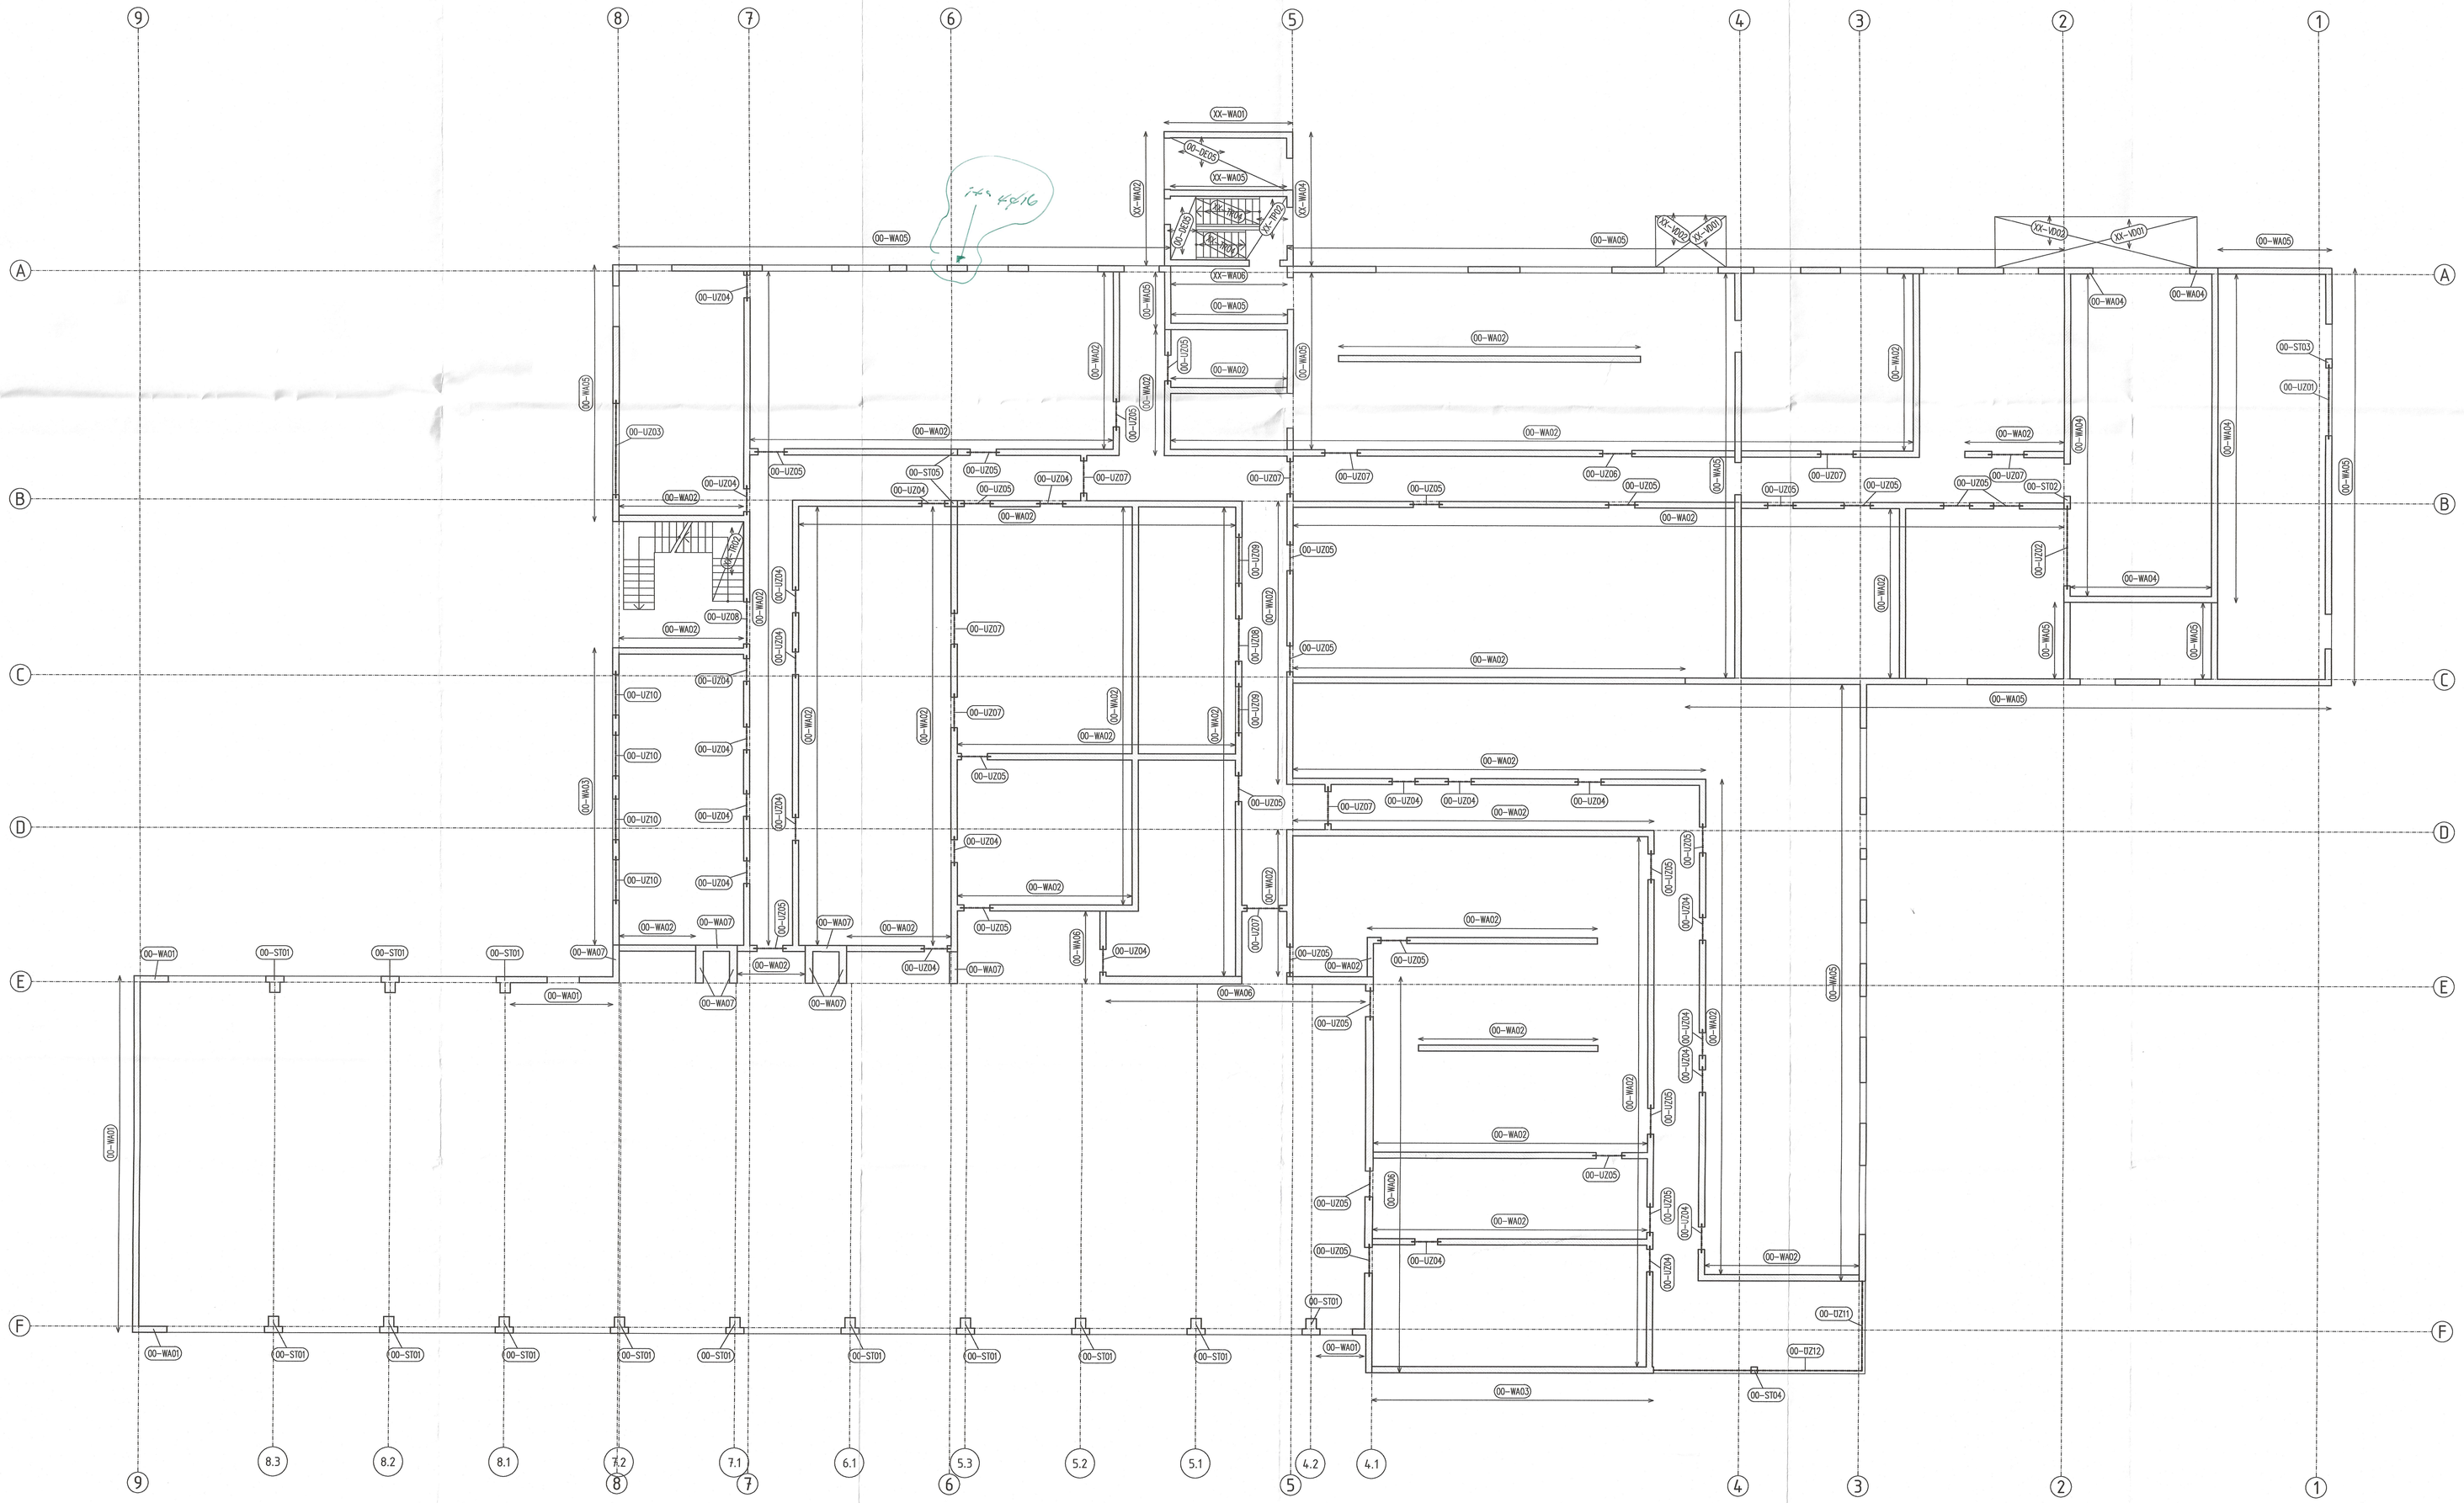

Position	Bezeichnung	Geometrie & Material
00-DE05	Stb.-Decke ü. EG	h=20cm; Beton C25/30; XC3, XF1, WF; B500B
00-UZ01	Sturzträger EG	h/b=70/24cm; Beton C25/30; XC3, WF; B500B
00-UZ02	Sturzträger EG	h/b=114/24cm; Beton C35/45; XC3, XD2, WA; B500B
00-UZ03	Sturzträger EG	h/b=120,5/24cm; Beton C25/30; XC3, WF; B500B
00-UZ04	Sturzträger EG	KS.-Flachsturz 4-DF; l=1,125m; a=11,5cm; ln=0,885m
00-UZ05	Sturzträger EG	KS.-Flachsturz 4-DF; l=1,25m; a=11,5cm; ln=1,01m
00-UZ06	Sturzträger EG	KS.-Flachsturz 4-DF; l=1,375m; a=11,5cm; ln=1,135m
00-UZ07	Sturzträger EG	KS.-Flachsturz 4-DF; l=1,50m; a=11,5cm; ln=1,26m
00-UZ08	Sturzträger EG	KS.-Flachsturz 4-DF; l=2,00m; a=11,5cm; ln=1,65m
00-UZ09	Sturzträger EG	KS.-Flachsturz 4-DF; l=2,125m; a=11,5cm; ln=1,80m
00-UZ10	Sturzträger EG	KS.-Flachsturz 4-DF; l=2,00m; a=17,5cm; ln=1,59m
00-ÜZ11	Überzug EG (Attika)	h/b=116,5/24cm; Beton C25/30; XC3, WF; B500B
00-ÜZ12	Überzug EG (Attika)	h/b=116,5/24cm; Beton C25/30; XC3, WF; B500B
00-WA01	Stb.-Wand EG	d=24cm; Beton C35/45; XC3, XD2, WA; B500B
00-WA02	MW-Wand EG	d=24cm; KS-Planstein P, SFK20, DM, ρ=2,0kg/dm³
00-WA03	MW-Wand EG	d=24cm; KS-Planstein P, SFK20, DM, ρ=2,0kg/dm³
00-WA04	Stb.-Wand EG	d=24cm; Beton C35/45; XC3, XD3, WA; B500B
00-WA05	Stb.-Wand EG	d=24cm; Beton C25/30; XC3, WF; B500B
00-WA06	Stb.-Wand EG	d=24cm; Beton C35/45; XC3, XD2, WA; B500B
00-WA07	Stb.-Wand EG	d=24cm; Beton C35/45; XC3, XD2, WA; B500B
XX-WA01	Stb.-Außenwand (Turm)	d=24cm; Beton C25/30; XC4, XF1, WF; B500B
XX-WA02	Stb.-Außenwand (Turm)	d=24cm; Beton C25/30; XC4, XF1, WF; B500B
XX-WA04	Stb.-Außenwand (Turm)	d=24cm; Beton C25/30; XC4, XF1, WF; B500B
XX-WA05	Stb.-Innenwand (Turm)	d=24cm; Beton C25/30; XC3, XF1, WF; B500B
XX-WA06	Stb.-Innenwand (Turm)	d=24cm; Beton C25/30; XC3, XF1, WF; B500B
00-ST01	Kragstütze Fahrzeughalle	b/d=40/64cm bzw. 40/24cm; Beton C35/45; XC3, XD2, WA; B500B
00-ST02	Stb.-Stütze EG	b/d=50,5/24cm; Beton C35/45; XC3, XD3, WA; B500B
00-ST03	Stb.-Stütze EG	b/d=35,5/24cm; Beton C25/30; XC3, WF; B500B
00-ST04	Stb.-Stütze EG	b/d=25/25cm; Beton C25/30; XC3, WF; B500B
00-ST05	Stb.-Stütze EG	b/d=24/24cm; Beton C25/30; XC1, WO; B500B
XX-TR02	Stahlbetontreppe EG	h=18cm bzw. 23cm; Beton C30/37; XC1, WO; B500B; Fertigteil
XX-TR04	Stahltreppe Schlauchturm	Treppenwange U180; S235 Gitterroststufen 1000x275mm; Maschen 33/33; Pressrost
XX-TP02	Stb.-Treppenpodest (Turm)	h=20cm; Beton C25/30; XC3, XF1, WF; B500B
XX-VD01	Trapezblech Vordach	Hoesch T50.1, t=0,88mm, Positivlage
XX-VD02	Vordach	Kragträger: IPE120; Rand- & Auflagerträger; UPE120; S235

Alle Maßangaben auf den Plänen sind vor Beginn der jeweiligen Arbeiten am Bau zu prüfen.
Bei Nichtübereinstimmung mit den tatsächlichen Gegebenheiten ist die Bauleitung unverzüglich zu informieren.
Dies gilt auch bei Widersprüchen in den Planungsunterlagen und/oder erkennbaren Planungsfehlern.
Planungsänderungen bleiben vorbehalten.
Für den Einbau von Bauteilen gelten, neben den allgemein anerkannten Regeln der Technik, die Einbau- und Montagevorschriften des Herstellers.
Diese Planungsunterlagen gelten nur in Verbindung mit den Ausführungszeichnungen der Fachplaner.

Index	Datum	Änderung	Unterschrift

Freigabe Fachplaner: Datum	Unterschrift	Freigabe Entwurfsverfasser: Datum	Unterschrift	Freigabe Bauherr: Datum	Unterschrift	Registraturvr. AG:

Zur Ausführung dürfen nur vollständig freigegebene Pläne verwendet werden!

Bauherr (AG):
Große Kreisstadt Riesa - Stadtbauamt
Rathausplatz 1
01589 Riesa

Vorhaben:
Neubau Feuerwache Riesa
Klötzerstraße
01587 Riesa

Planbezeichnung:
Genehmigungsplanung
Positionsplan Erdgeschoss

Entwurfsverfasser:
S&P Ingenieure + Architekten Leipzig • Dresden • Potsdam • Zwickau
S&P Sahlmann Planungsgesellschaft für Bauwesen mbH Leipzig
Rathenaustraße 19, 04179 Leipzig
Tel. +49 341/45300-0 Fax +49 341/45300-63

Fachplaner Tragwerksplanung:
S&P Tragwerksplanung Leipzig • Dresden • Potsdam • Zwickau
S&P Sahlmann Planungsgesellschaft für Bauwesen mbH Leipzig
Rathenaustraße 19, 04179 Leipzig
Tel. +49 341/45300-0 Fax +49 341/45300-63

Dipl.-Ing. M. Pötzsch Öffentlich bestellter Vermessungsingenieur

Auftrag-Nr. AG	----
Auftrag-Nr. Entwurfsverfasser	L220804
Auftrag-Nr. Fachplaner	---
Ersteller	SRA
Bearbeiter	SRA
Projektleiter	GK
HOAI-Leistungsbild/-phase	Tragwerksplanung LPH 4
Erstelldatum	20.12.2023
Maßstab	1:100
Blattgröße	Einheiten
1189 x 890	m/cm
Index	-

Plan-Nr.: TWP_4_FWR_PP_EG_01