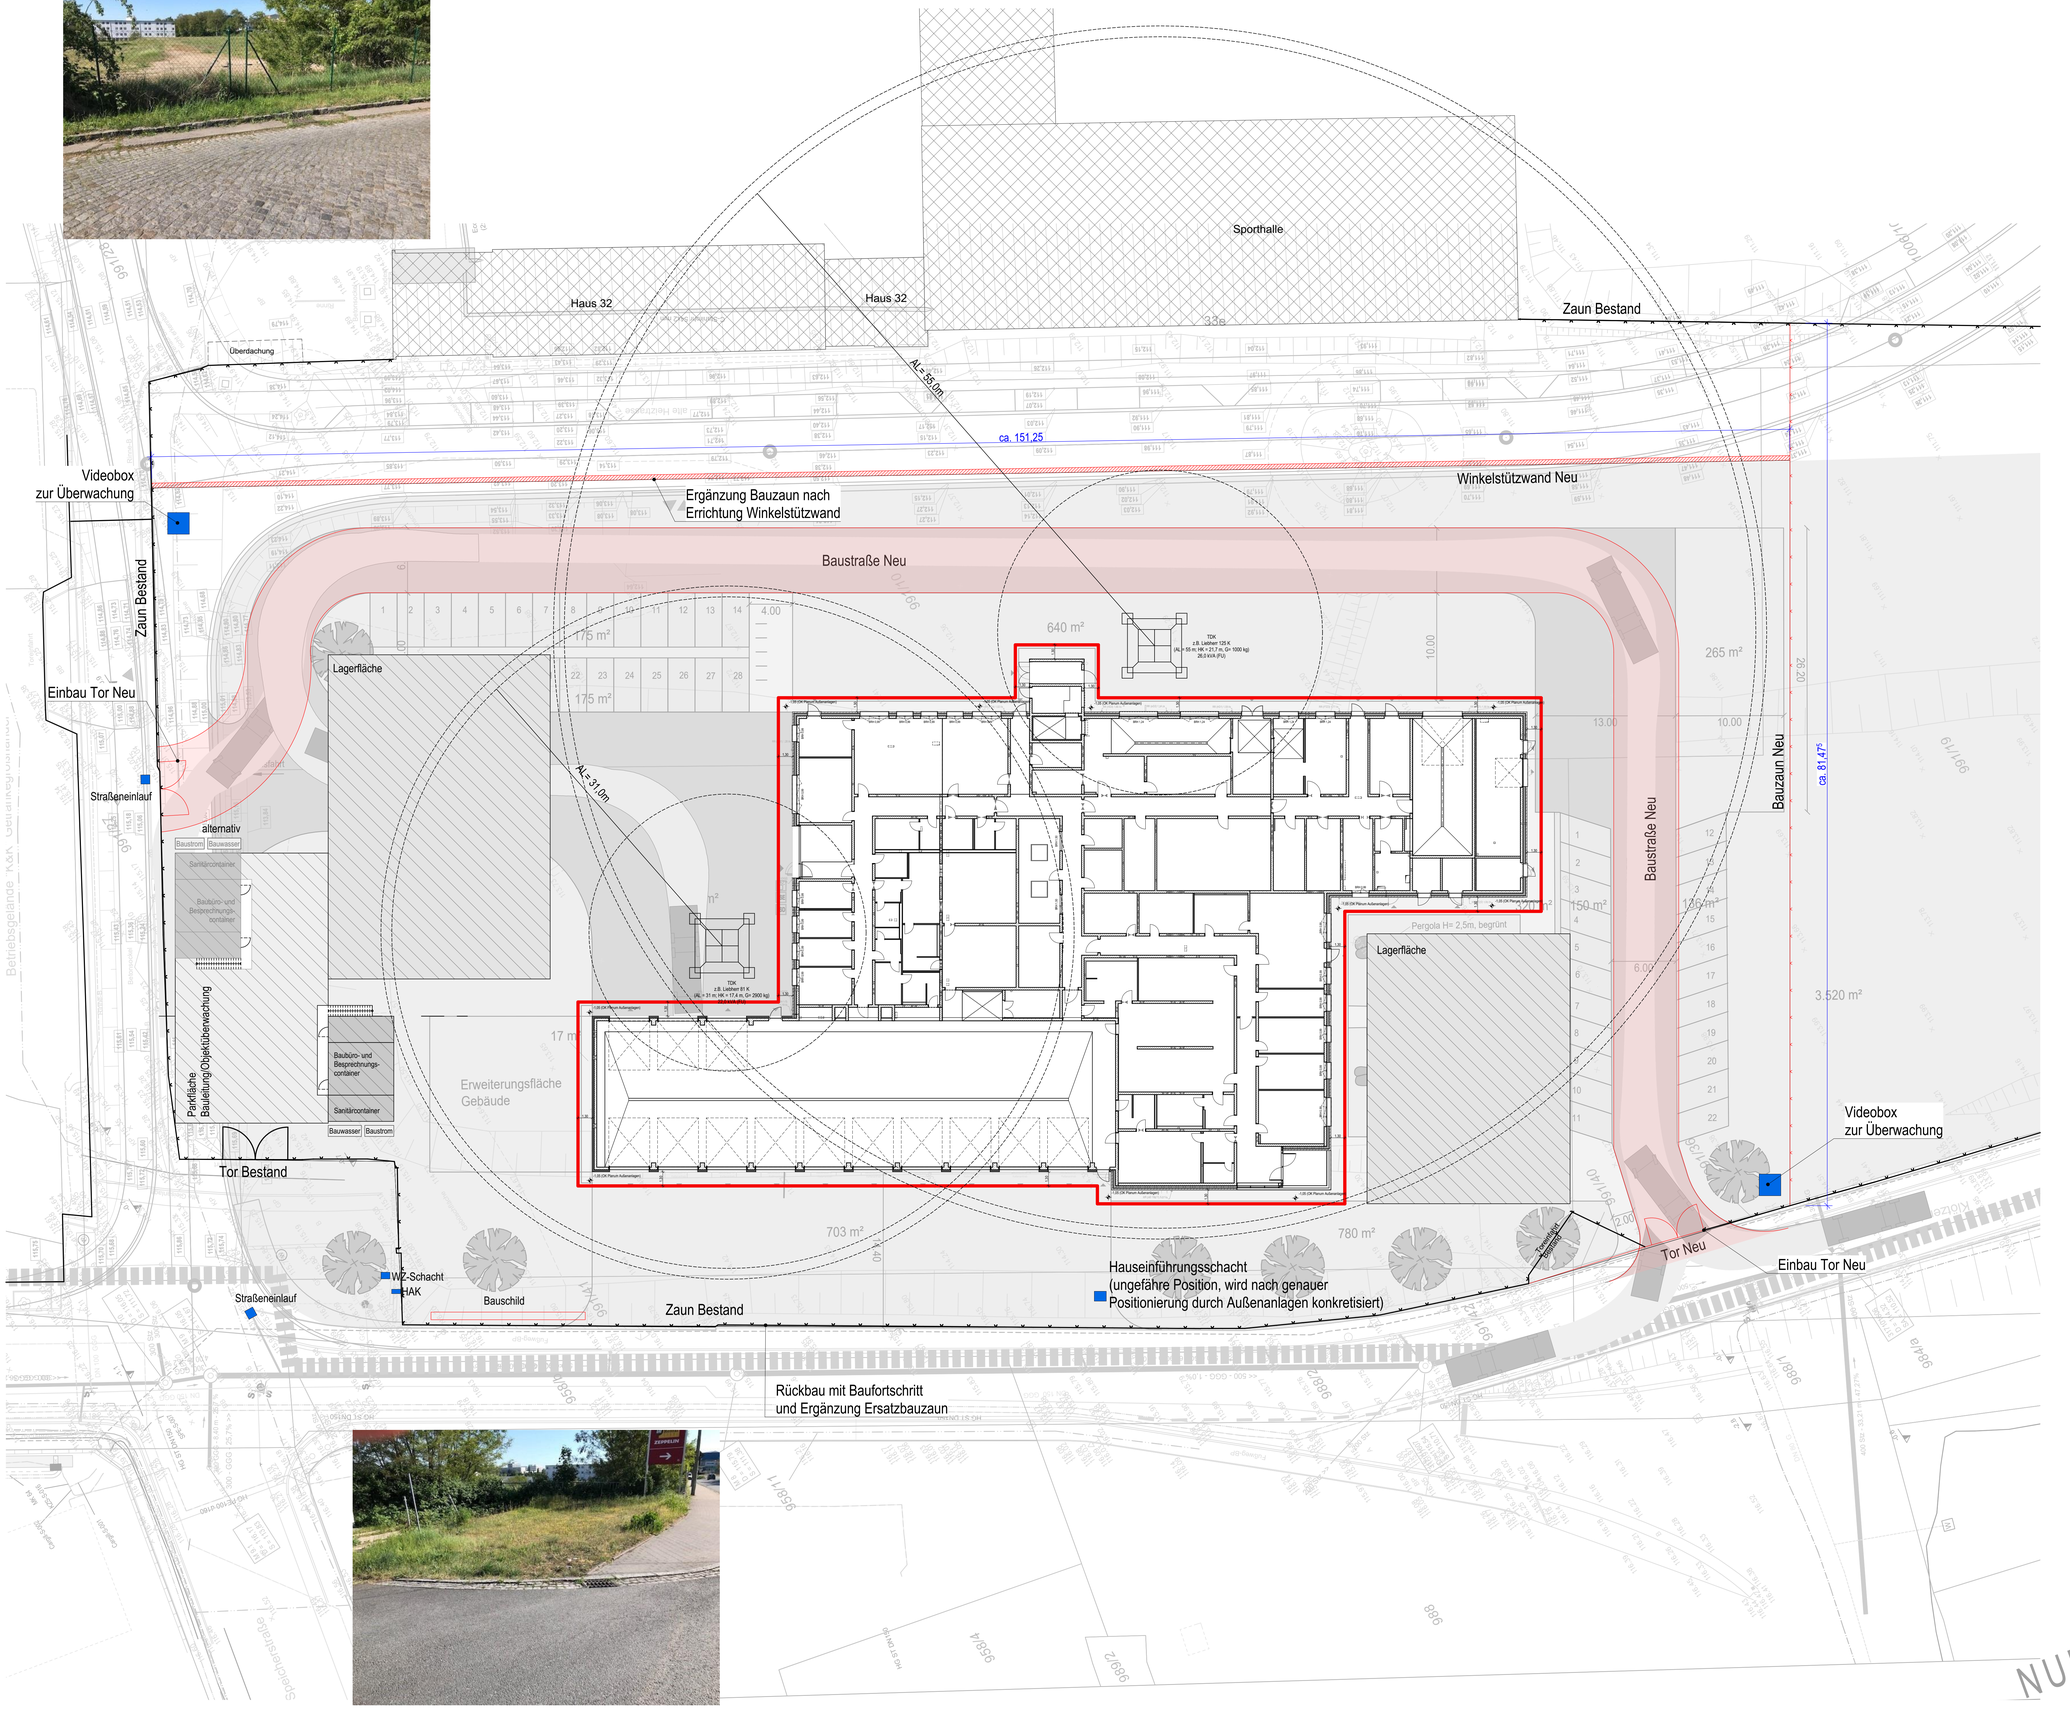

Übersichtsplan

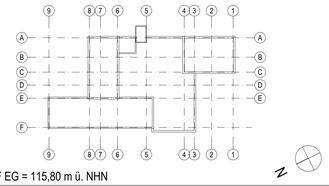

± 0,00 OKFF EG = 115,80 m ü. NHN

Alle Maßangaben auf den Plänen sind vor Beginn der jeweiligen Arbeiten am Bau zu überprüfen.
Bei Nichtübereinstimmung mit den tatsächlichen Gegebenheiten ist die Bauleitung unverzüglich zu informieren.
Dies gilt auch bei Widersprüchen in den Planungsunterlagen und/oder erkennbaren Planungsfehlern.
Planungsänderungen bleiben vorbehalten.
Für den Einbau von Bauteilen gelten, neben den allgemein anerkannten Regeln der Technik, die Einbau- und Montagevorschriften des Herstellers.
Diese Planungsunterlagen gelten nur in Verbindung mit den Ausführungszeichnungen der Fachplaner.

Index	Nr.	Datum	Änderungen	Bearbeiter

Freigabe Fachplaner		Freigabe Erteurfverfasser		Freigabe Bauherr		Registratur-Nr. AG
Datum	Unterschrift	Datum	Unterschrift	Datum	Unterschrift	

Zur Ausführung dürfen nur vollständig freigegebene Pläne verwendet werden!

Bauherr (AG)
Große Kreisstadt Riesa - Stadtbauamt
Rathausplatz 1
01589 Riesa

Vorhaben
Neubau Feuerwache Riesa
Klötzerstraße
01587 Riesa

Planbezeichnung
Baustelleneinrichtung

Auftrag-Nr. AG
Erteurfverfasser
L220804
Auftrag-Nr. Fachplaner
Ersteller
Bearbeiter
Projektleiter

Erteurfverfasser
Fachplaner Architektur

HOAI-Leistungsbild-phase
Architektur
LPH 5
Erstelldatum
28.08.2024
Maßstab
1:200
Blattgröße
1350x841
Einheiten
m/cm
Plan-Nr.
ARC_5_FWR_BE_00_00_
Index

NUR ZUR KALKULATION

Wir behalten uns das Eigentum an diesen Plänen, Zeichnungen, etc. die wir immer
Bauleitung, Bauüberwachung, Bauzeitenplanung, Kostenkontrolle, Abrechnung
Bauleitung, Bauüberwachung, Bauzeitenplanung, Kostenkontrolle, Abrechnung
Auch in geänderter Form oder nach Umarbeitung ist das Urheberrecht