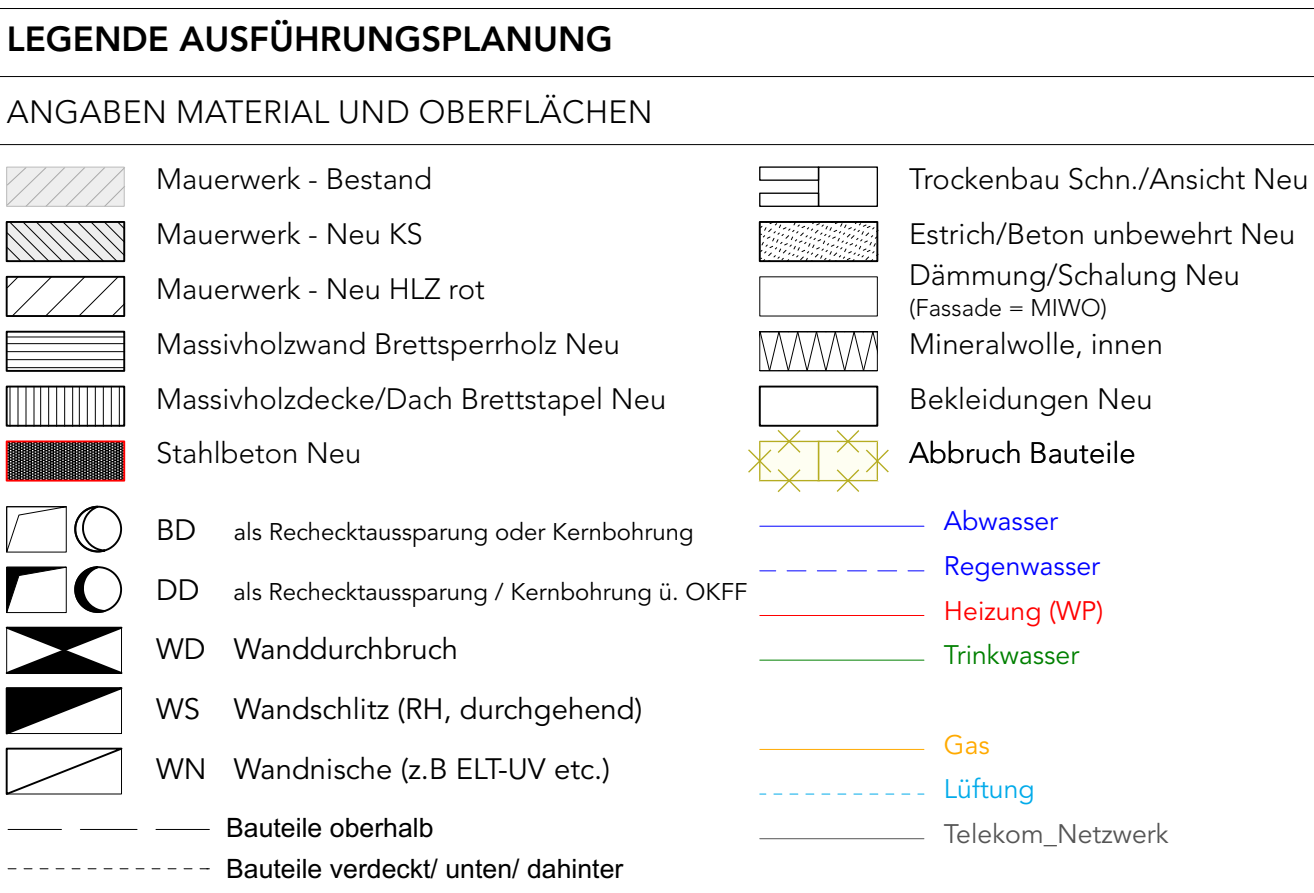


[illegible]

BETRIFFT: AUSFUEHRUNGSPLANUNG

Bauherrenschaft: _____ Architekt: _____

Bauvorhaben/Anschrift "Stadt-Landlabor und Gründerzentrum Beucha"
August-Bebel-Straße 60
04824 Brandis/OT Beucha

Bauherrenschaft/
Anschrift: Stadt Brandis
Markt 1 - 3
04821 Brandis

Architekten/Anschrift **quartier vier** · Herberg | Siebek | Wortelkamp
Architekten, Landschaftsarchitekten, PartG mbB
Stadt- und Regionalmanagement
Könnertstraße 21
04279 Leipzig
info@quartiervier.com
T++ 49 (+) 341 980 60 81
F++ 49 (+) 341 980 60 83
www.quartiervier.com

Bezeichnung Dachgeschoss Neubau			Index -
Plan-Nr. 1904.05.01.07-N	Maßstab 1:50	Blattgröße A0-ÜL	Datum 2024-09-09