
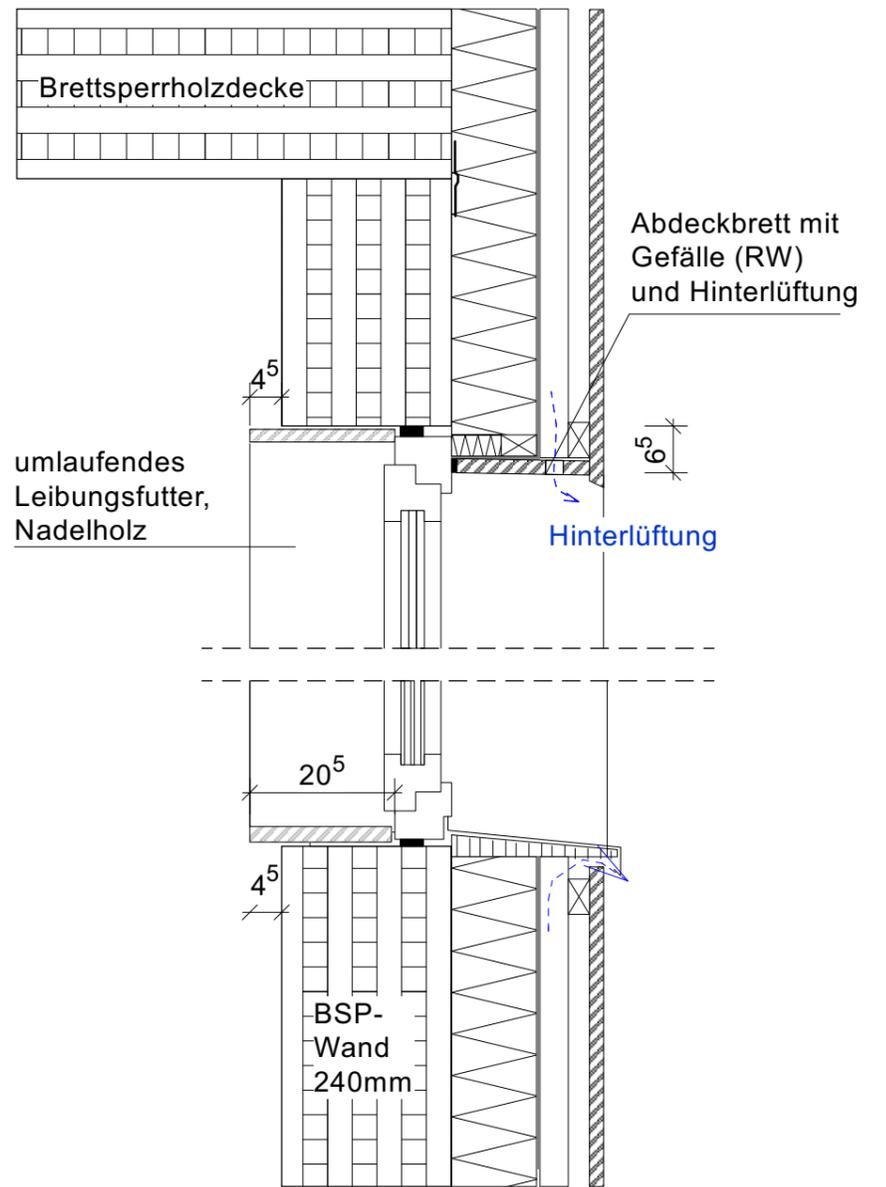



Fensterdetails

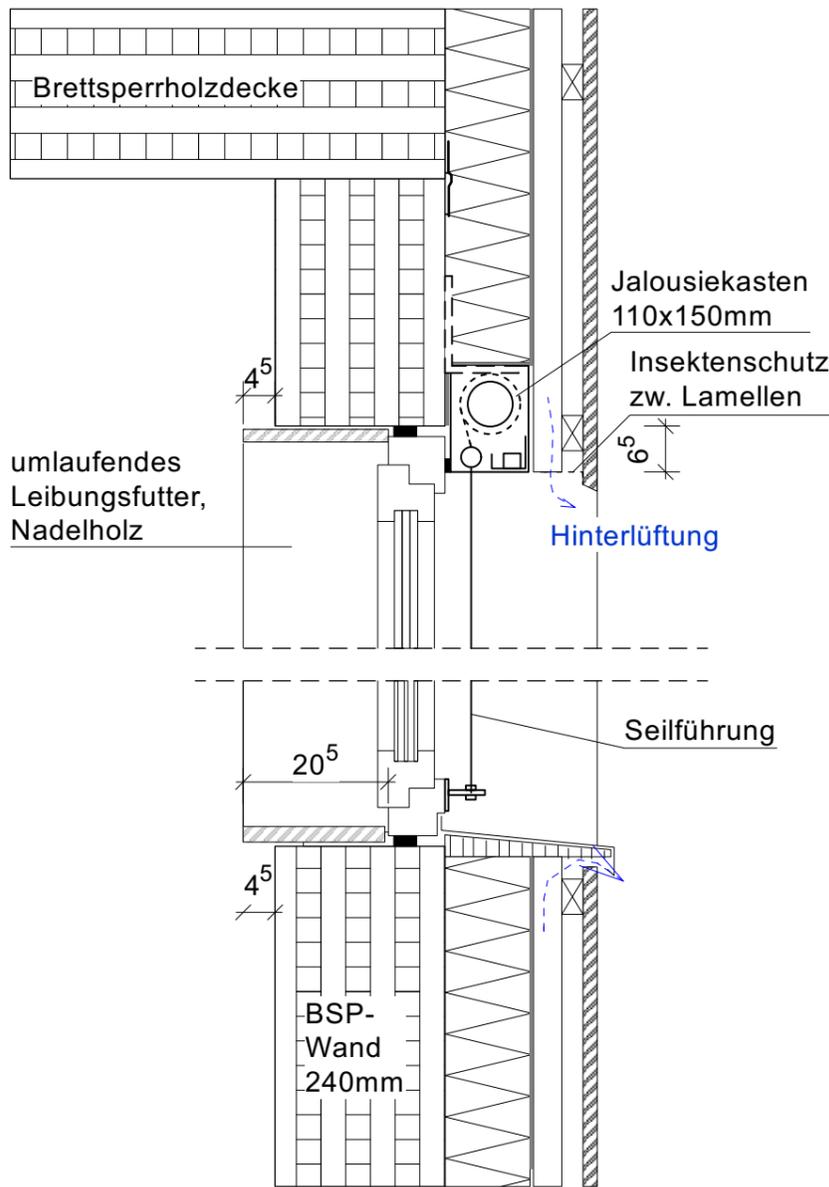


Fenster mit Markise - Standartausführung!

Fenster ohne Markise im BSP nur in wenigen Situationen!

**Vorbaumarkise
Seilführung**

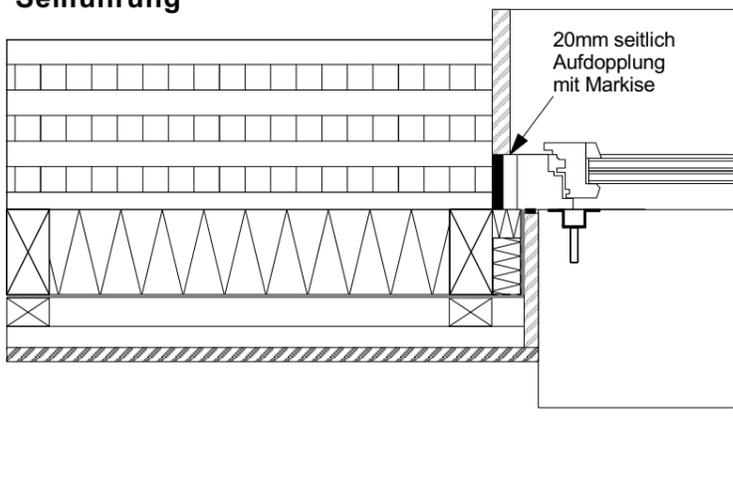


**ohne
Markise**

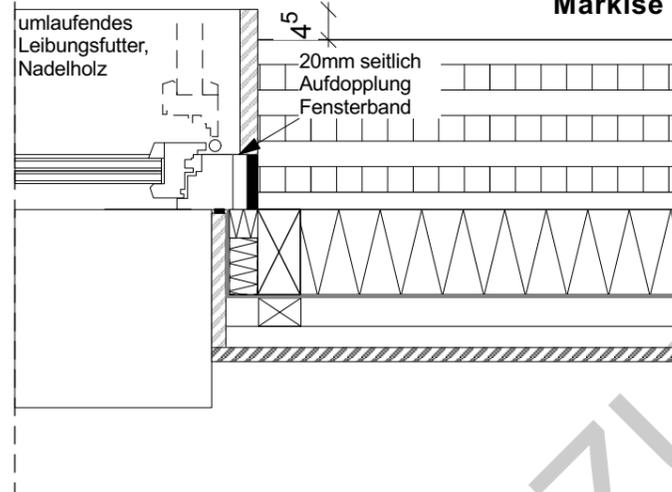

Fenster mit Außenrolläden


Fenster ohne Rolläden

Bauherrenschaft/ Anschritt:	"Stadt-Landlabor und Gründerzentrum Beucha" August-Bebel-Straße 60 04824 Brandis/OT Beucha	Architekten / Anschrift quartier vier - Herberg Siebeck Wortelkamp Architekten, Landschaftsarchitekten, PartG mbB Stadt- und Regionalmanagement Könnertstr. 21 04229 Leipzig info@quartiervier.com T++ 49 (+) 341 980 60 81 F++ 49 (+) 341 980 60 83 www.quartiervier.com			
Bauherr/ Anschritt:	Stadt Brandis Markt 1 - 3 04821 Brandis				
Bezeichnung: Details Holzfenster					
Plan-Nr.:	Blatt-Nr. 1	Maßstab 1:10	Blattgröße A3	Datum 2024-09-09	Index

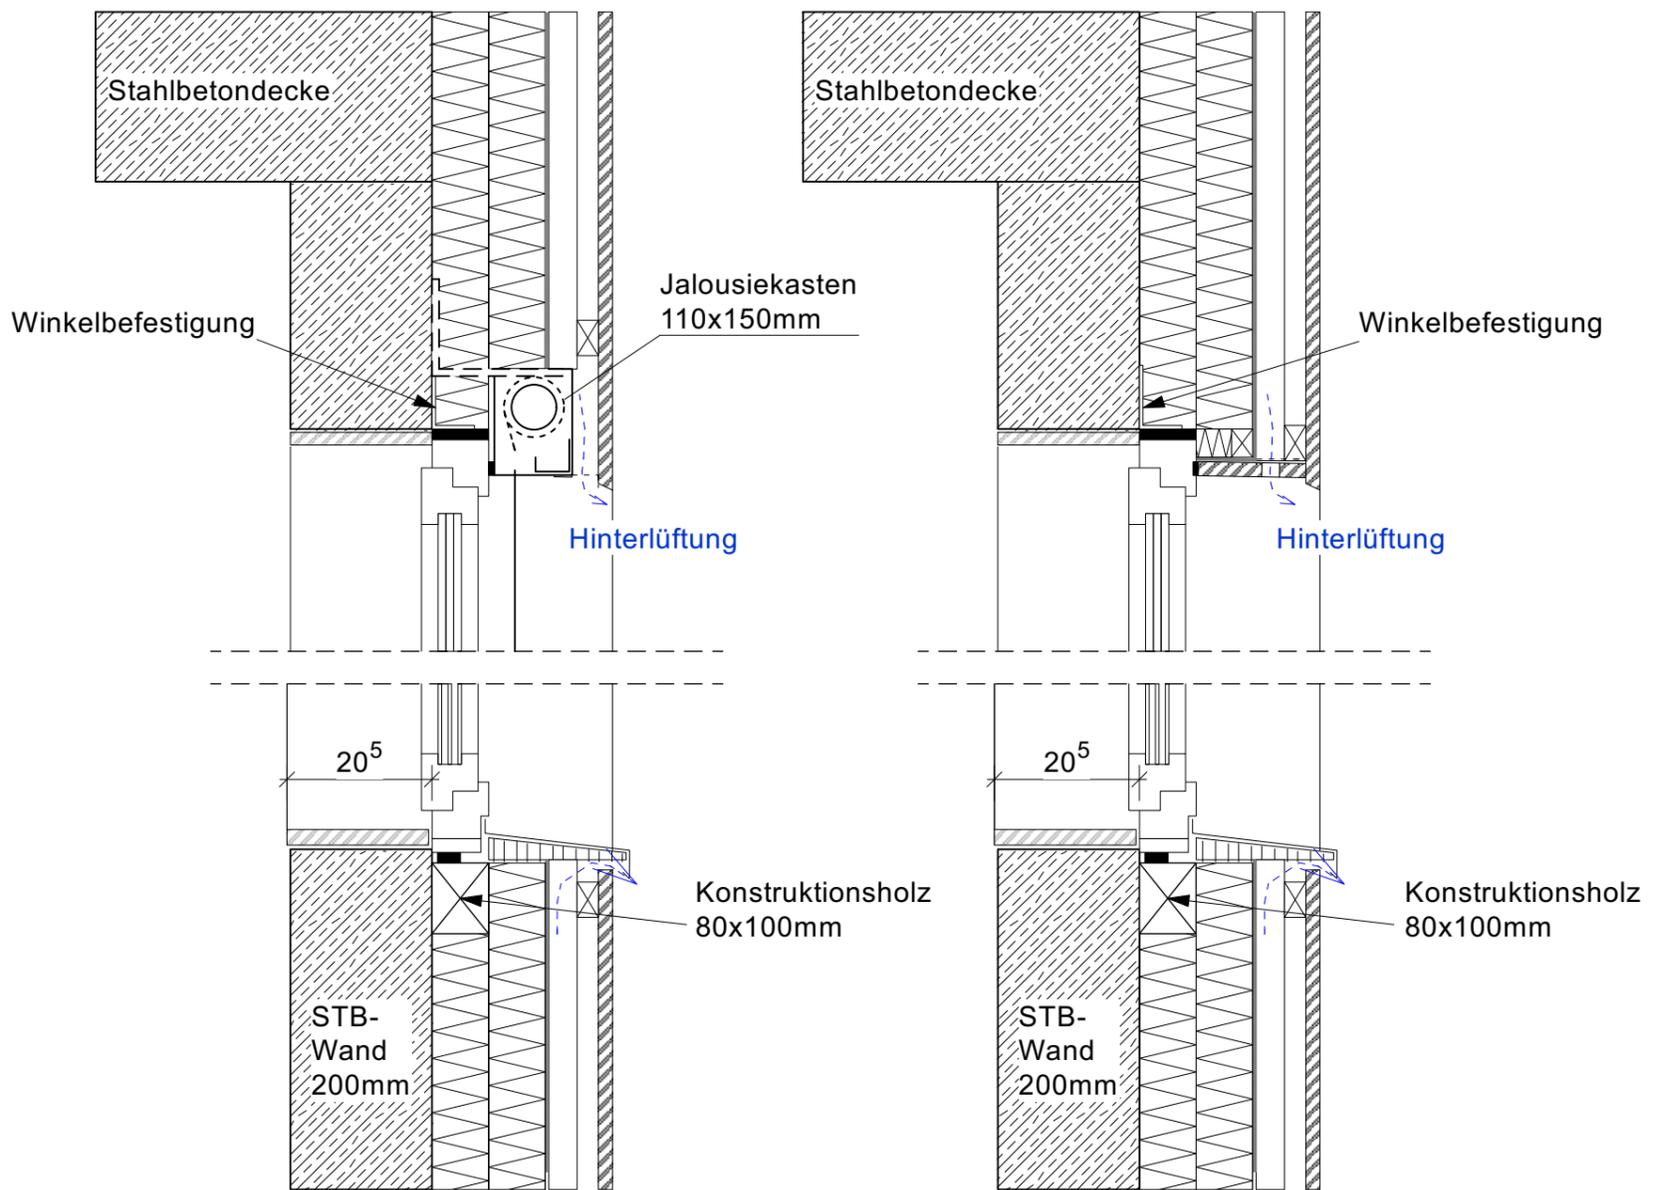

N-F 3.24


Fenster im STB ohne Markise!
(außer N-F 3.24)

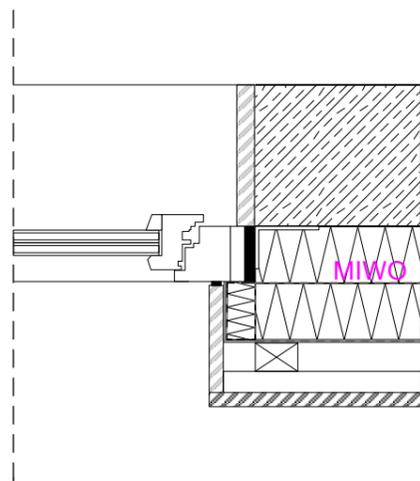

Fenster im Stahlbetonkern


Bauherren- schaft/ Anschritt:	"Stadt-Landlabor und Gründerzentrum Beucha" August-Bebel-Straße 60 04824 Brandis/OT Beucha	Architekten / Anschrift quartier vier - Herberg Siebeck Wortelkamp Architekten, Landschaftsarchitekten, PartG mbB Stadt- und Regionalmanagement Könneritzstr. 21 04229 Leipzig info@quartiervier.com T++ 49 (+) 341 980 60 81 F++ 49 (+) 341 980 60 83 www.quartiervier.com
Bauherr/ Anschritt:	Stadt Brandis Markt 1 - 3 04821 Brandis	Unterschrift Bauherr
Bezeichnung:	Details Holzfenster	
Plan-Nr.:	Blatt-Nr. 2	Maßstab 1:10
	Blattgröße A3	Datum 2024-09-09
		Index



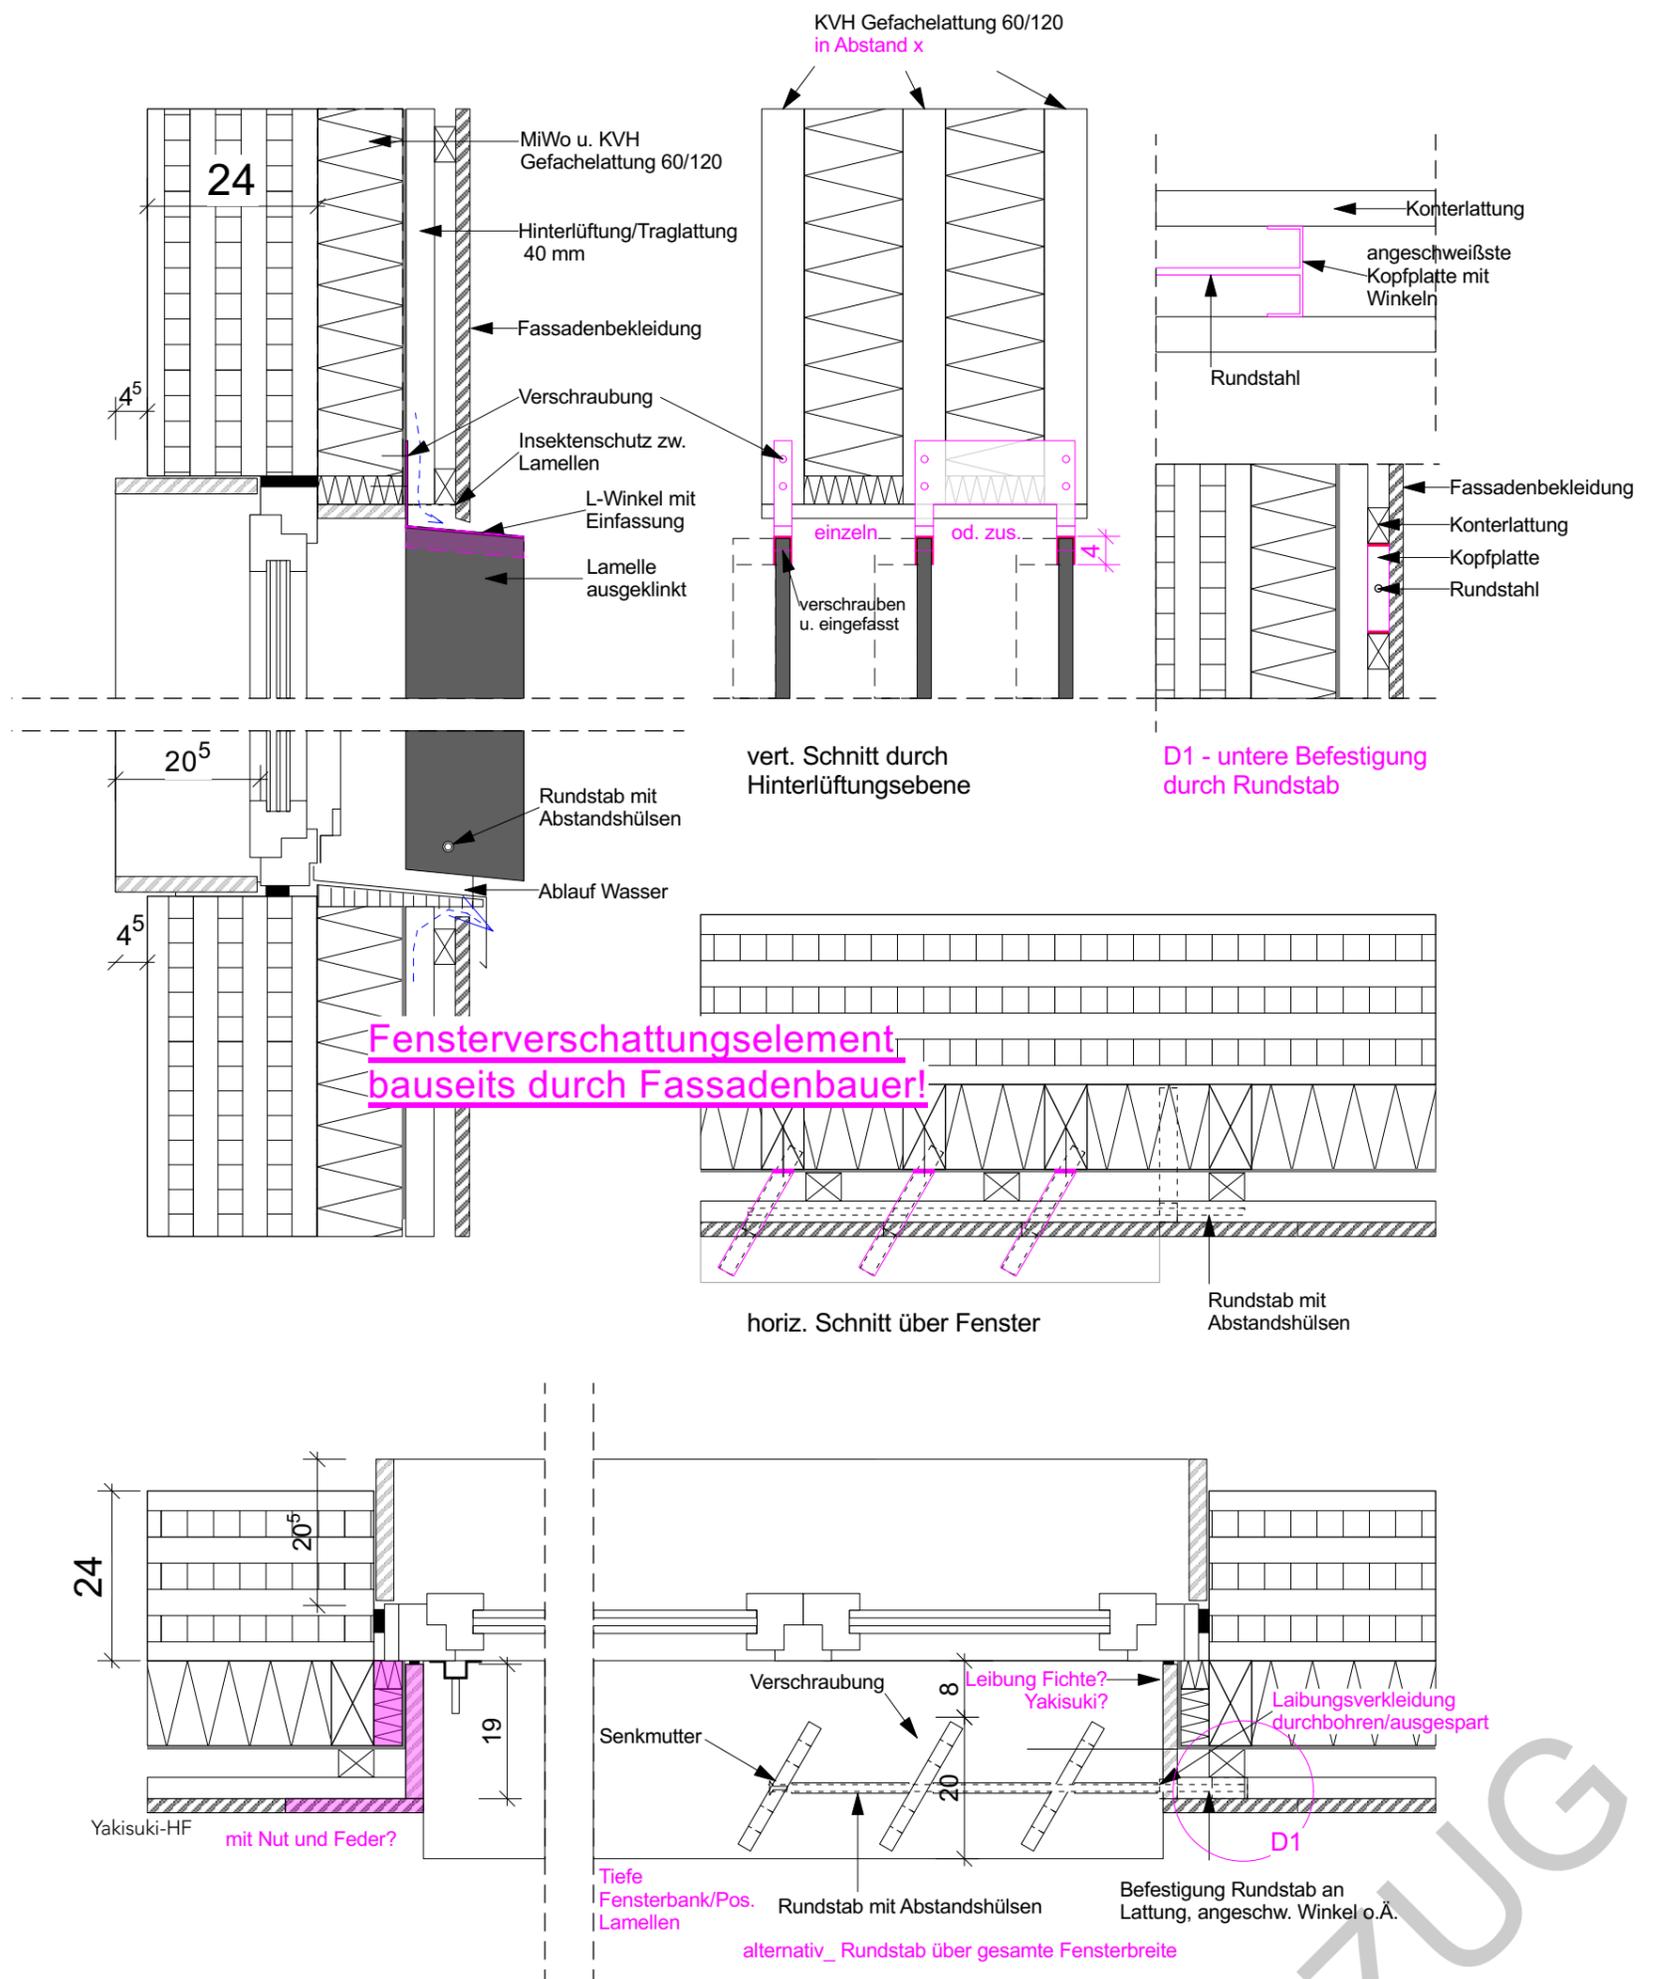


Standartdetail Fenster mit Lamellen, Holzfassade

Bauherrenschaft/ Anschritt:	"Stadt-Landlabor und Gründerzentrum Beucha" August-Bebel-Straße 60 04824 Brandis/OT Beucha	Architekten / Anschrift quartier vier - Herberg Siebeck Wortelkamp Architekten, Landschaftsarchitekten, PartG mbB Stadt- und Regionalmanagement Könneritzstr. 21 04229 Leipzig info@quartier.com T++ 49 (+) 341 980 60 81 F++ 49 (+) 341 980 60 83 www.quartier.com			
Bauherr/ Anschritt:	Stadt Brandis Markt 1 - 3 04821 Brandis				
Bezeichnung:	Details Holzfenster				
Plan-Nr.:	Blatt-Nr. 3	Maßstab 1:10	Blattgröße A3	Datum 2024-09-09	Index

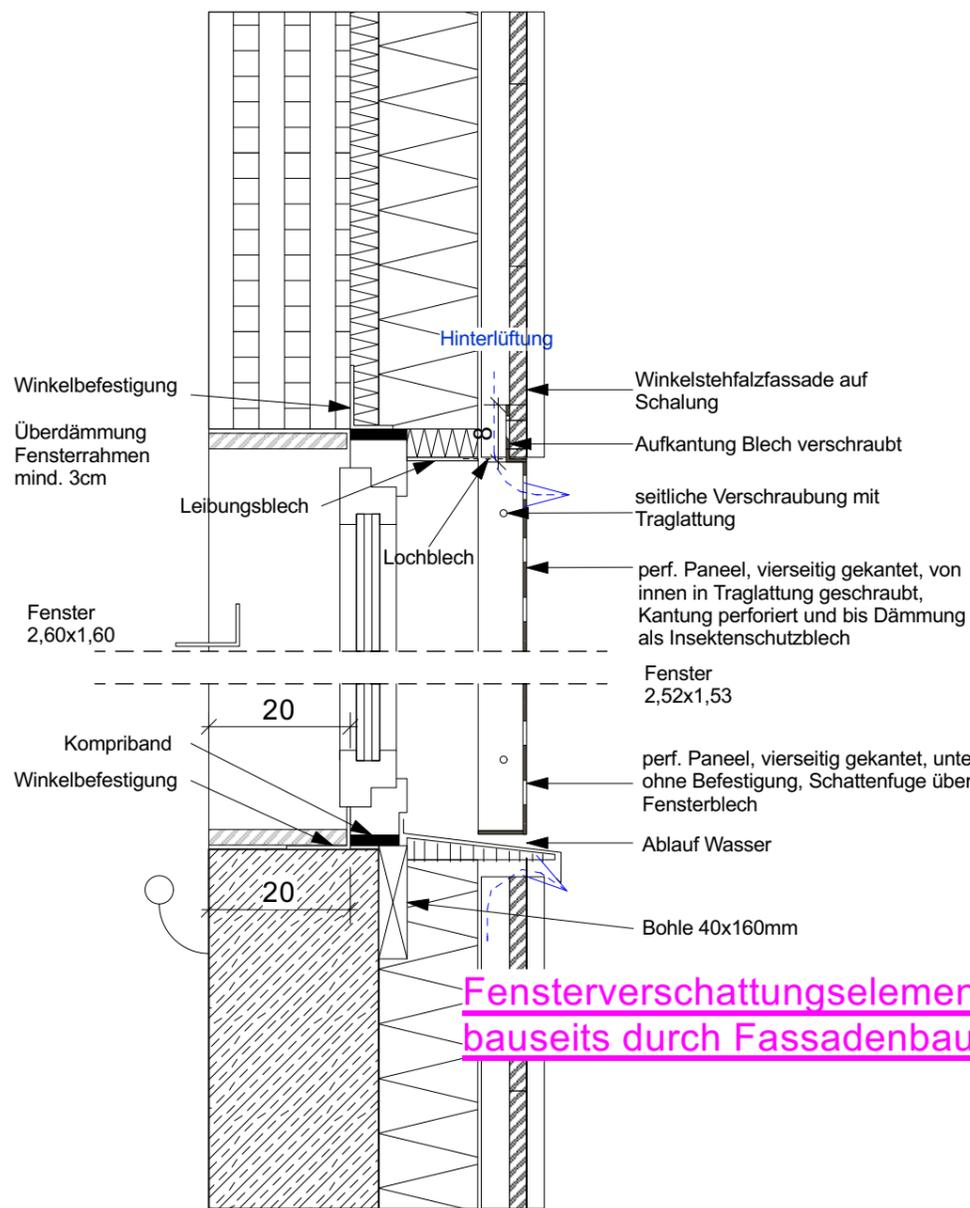

**Fensterverschattungselement
bauseits durch Fassadenbauer!**

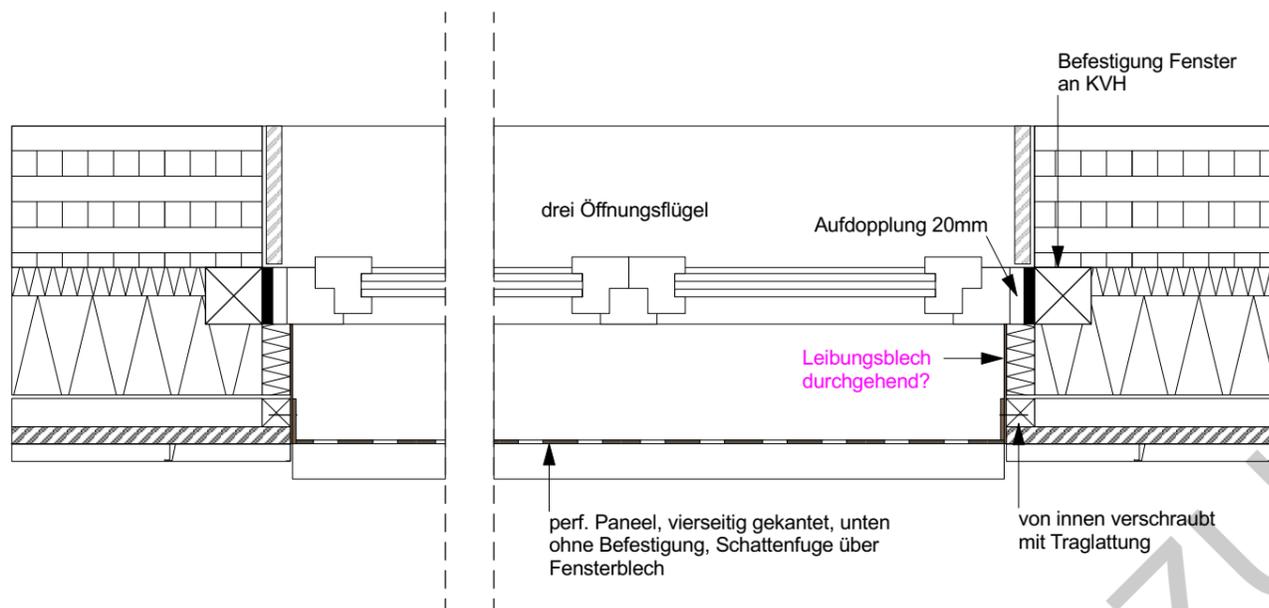

N-F 2.02 Brücke, in Stehfalzfassade

Bauherren- schaft/ Anschritt:	"Stadt-Landlabor und Gründerzentrum Beucha" August-Bebel-Straße 60 04824 Brandis/OT Beucha	Architekten / Anschrift quartier vier - Herberg Siebeck Wortelkamp Architekten, Landschaftsarchitekten, PartG mbB Stadt- und Regionalmanagement Könneritzstr. 21 04229 Leipzig info@quartiervier.com T++ 49 (+) 341 980 60 81 F++ 49 (+) 341 980 60 83 www.quartiervier.com			
Bauherr/ Anschritt:	Stadt Brandis Markt 1 - 3 04821 Brandis				
Bezeichnung: Details Holzfenster					
Plan-Nr.:	Blatt-Nr. 4	Maßstab 1:10	Blattgröße A3	Datum 2024-09-09	Index