


**Dachraum Altbau:  
Schnittebene kurz oberhalb  
der Deckenbalken**

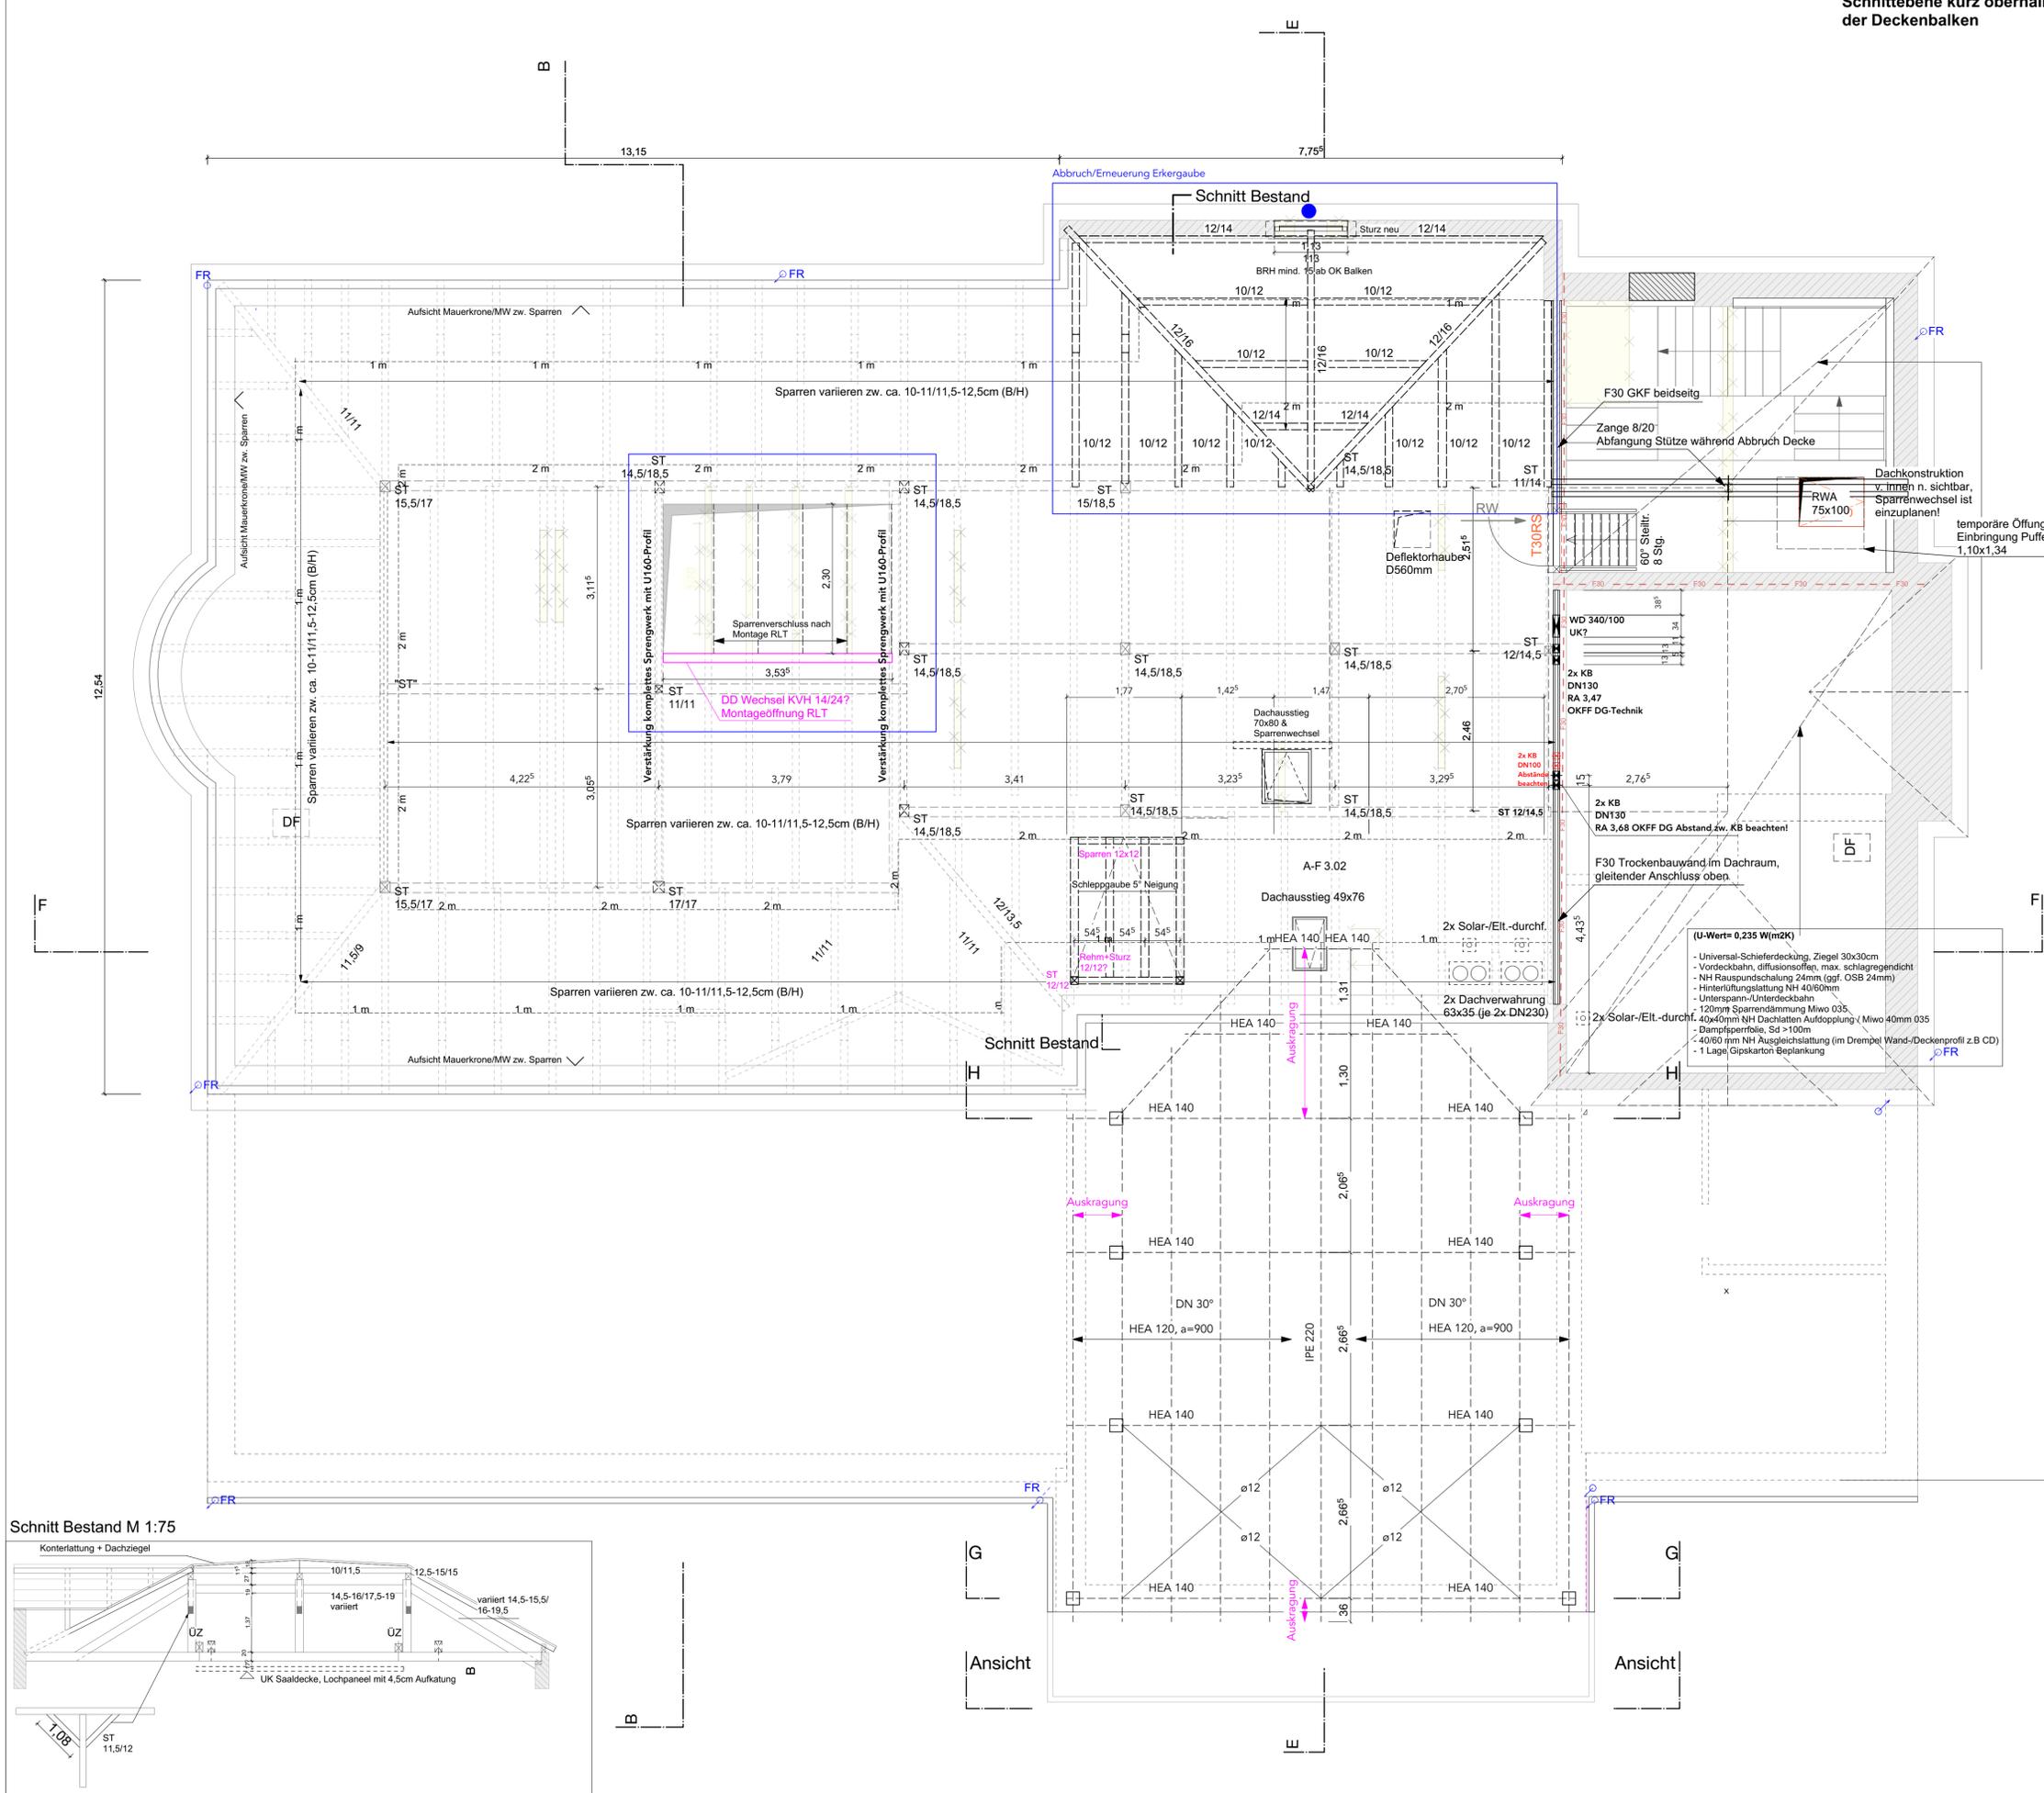

**LEGENDE AUSFUEHRUNGSPLANUNG**

ANGABEN MATERIAL UND OBERFLAECHE

	Mauerwerk - Bestand		Trockenbau Schn./Ansicht Neu
	Mauerwerk - Neu KS SFK20		Zementestrich/Beton unbewehrt Neu
	Mauerwerk - Neu HLZ rot SFK20		Dämmung/Schalung Neu (Fassade = MIWO)
	Massivholzwand Brettsperrholz Neu		Mineralwolle, innen
	Massivholzdecke/Dach Brettstapel Neu		Bekleidungen Neu
	Stahlbeton Neu		Abbruch Bauteile
	BD als Rechteckausparung oder Kernbohrung		Abwasser
	DD als Rechteckausparung / Kernbohrung ü. OKFF		Regenwasser
	WD Wandschlitz (RH, durchgehend)		Heizung (WP)
	WS Wandschlitz (RH, durchgehend)		Trinkwasser
	WN Wandsnische (z.B. ELT-UV etc.)		Gas
	Bauteile oberhalb		Lüftung
	Bauteile verdeckt/ unten/ dahinter		Telekom_Netzwerk

● Fenstersturz/Türsturz neu  
● Sturz Wandschlitz/Wandsnische-/schlitz neu  
● Elektrischer Anschluss Stoff-/Textilverdunklungsrollos

Grundstücksgrenze; Flurstück 276/6, 276/5  
Oberkante Fertigfußboden (Bezug Bestand EG) OKFF +0,00 = 130,67 über NHN

ANGABEN ZEICHEN UND KÜRZEL

<b>RAUMSTEMPEL:</b>	AL Auflager	NÜ Notüberlauf
<b>Raumbezeichnung</b>	AW Abwasser	OKFF Oberkante Fertigb.
Raumnummer	BE Bodeneinlauf	OL Oberlicht
NRF: .....qm	BRH Brüstung	OTS Obertrittschiefer
RH: .....m²	BSH Brettschichtholz	OZ Oberzug
FB: z.B. Fliesen R10 B	dgl. deckengleich	RA Ringanker
	dt dichtschießend	RFB Rohfußboden
	dst dicht- & selbstschießend	RBA Rückbiegeanschluss
	T30 30 Min. Feuerwiderstand	RD Rohdecke
	TR50 30 Min. Feuerwiderst., rauchdicht & selbstschießend	RH Raumhöhe
	TR60 60 Min. Feuerwiderst., rauchdicht & selbstschießend	RW Regenwasser
	RW -> Rettungsweg + Richtungsangabe	RS rauchdicht
		ST Sturz
		STG Steigung
		SCHW Schwelle
		SW Schmutzwasser
		TH Traufhöhe
		UHD Unterhanddecke
		UK / OK / Ober-Unter- / Vorderkante
		UK / OK / Unter-/Überzug
		UZ/ÜZ
		NRF Nettoflächen

**BETRIFFT: AUSFUEHRUNGSPLANUNG**


Planfreigabe

Bauherrnschaft Architekt:

Bauvorhaben/Anschrift "Stadt-Landlabor und Gründerzentrum Beucha"  
August-Bebel-Straße 60  
04824 Brandis/OT Beucha

Bauherrnschaft/Anschrift: Stadt Brandis  
Markt 1 - 3  
04821 Brandis

Architekten/Anschrift quartier vier - Herberg | Siebeck | Wortelkamp  
Architekten, Landschaftsarchitekten, PartG mbB  
Stadt- und Regionalmanagement  
Köneritzstraße 21  
04229 Leipzig  
info@quartiervier.com  
T++ 49 (+) 341 980 60 81  
F++ 49 (+) 341 980 60 83  
www.quartiervier.com

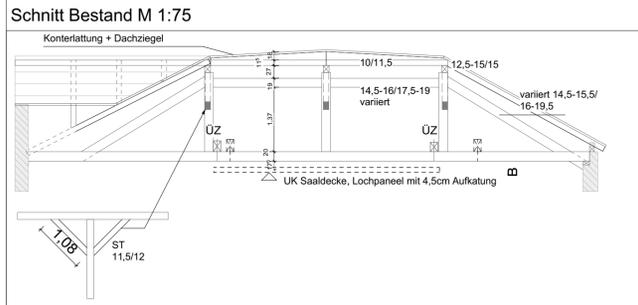

Bezeichnung <b>Sparrenplan Altbau</b>	Index -
Plan-Nr. 1904.05.01.10-A	Maßstab 1:50
	Blattgröße A1
	Datum 2024-09-06