



1. Bauabschnitte
1:1000

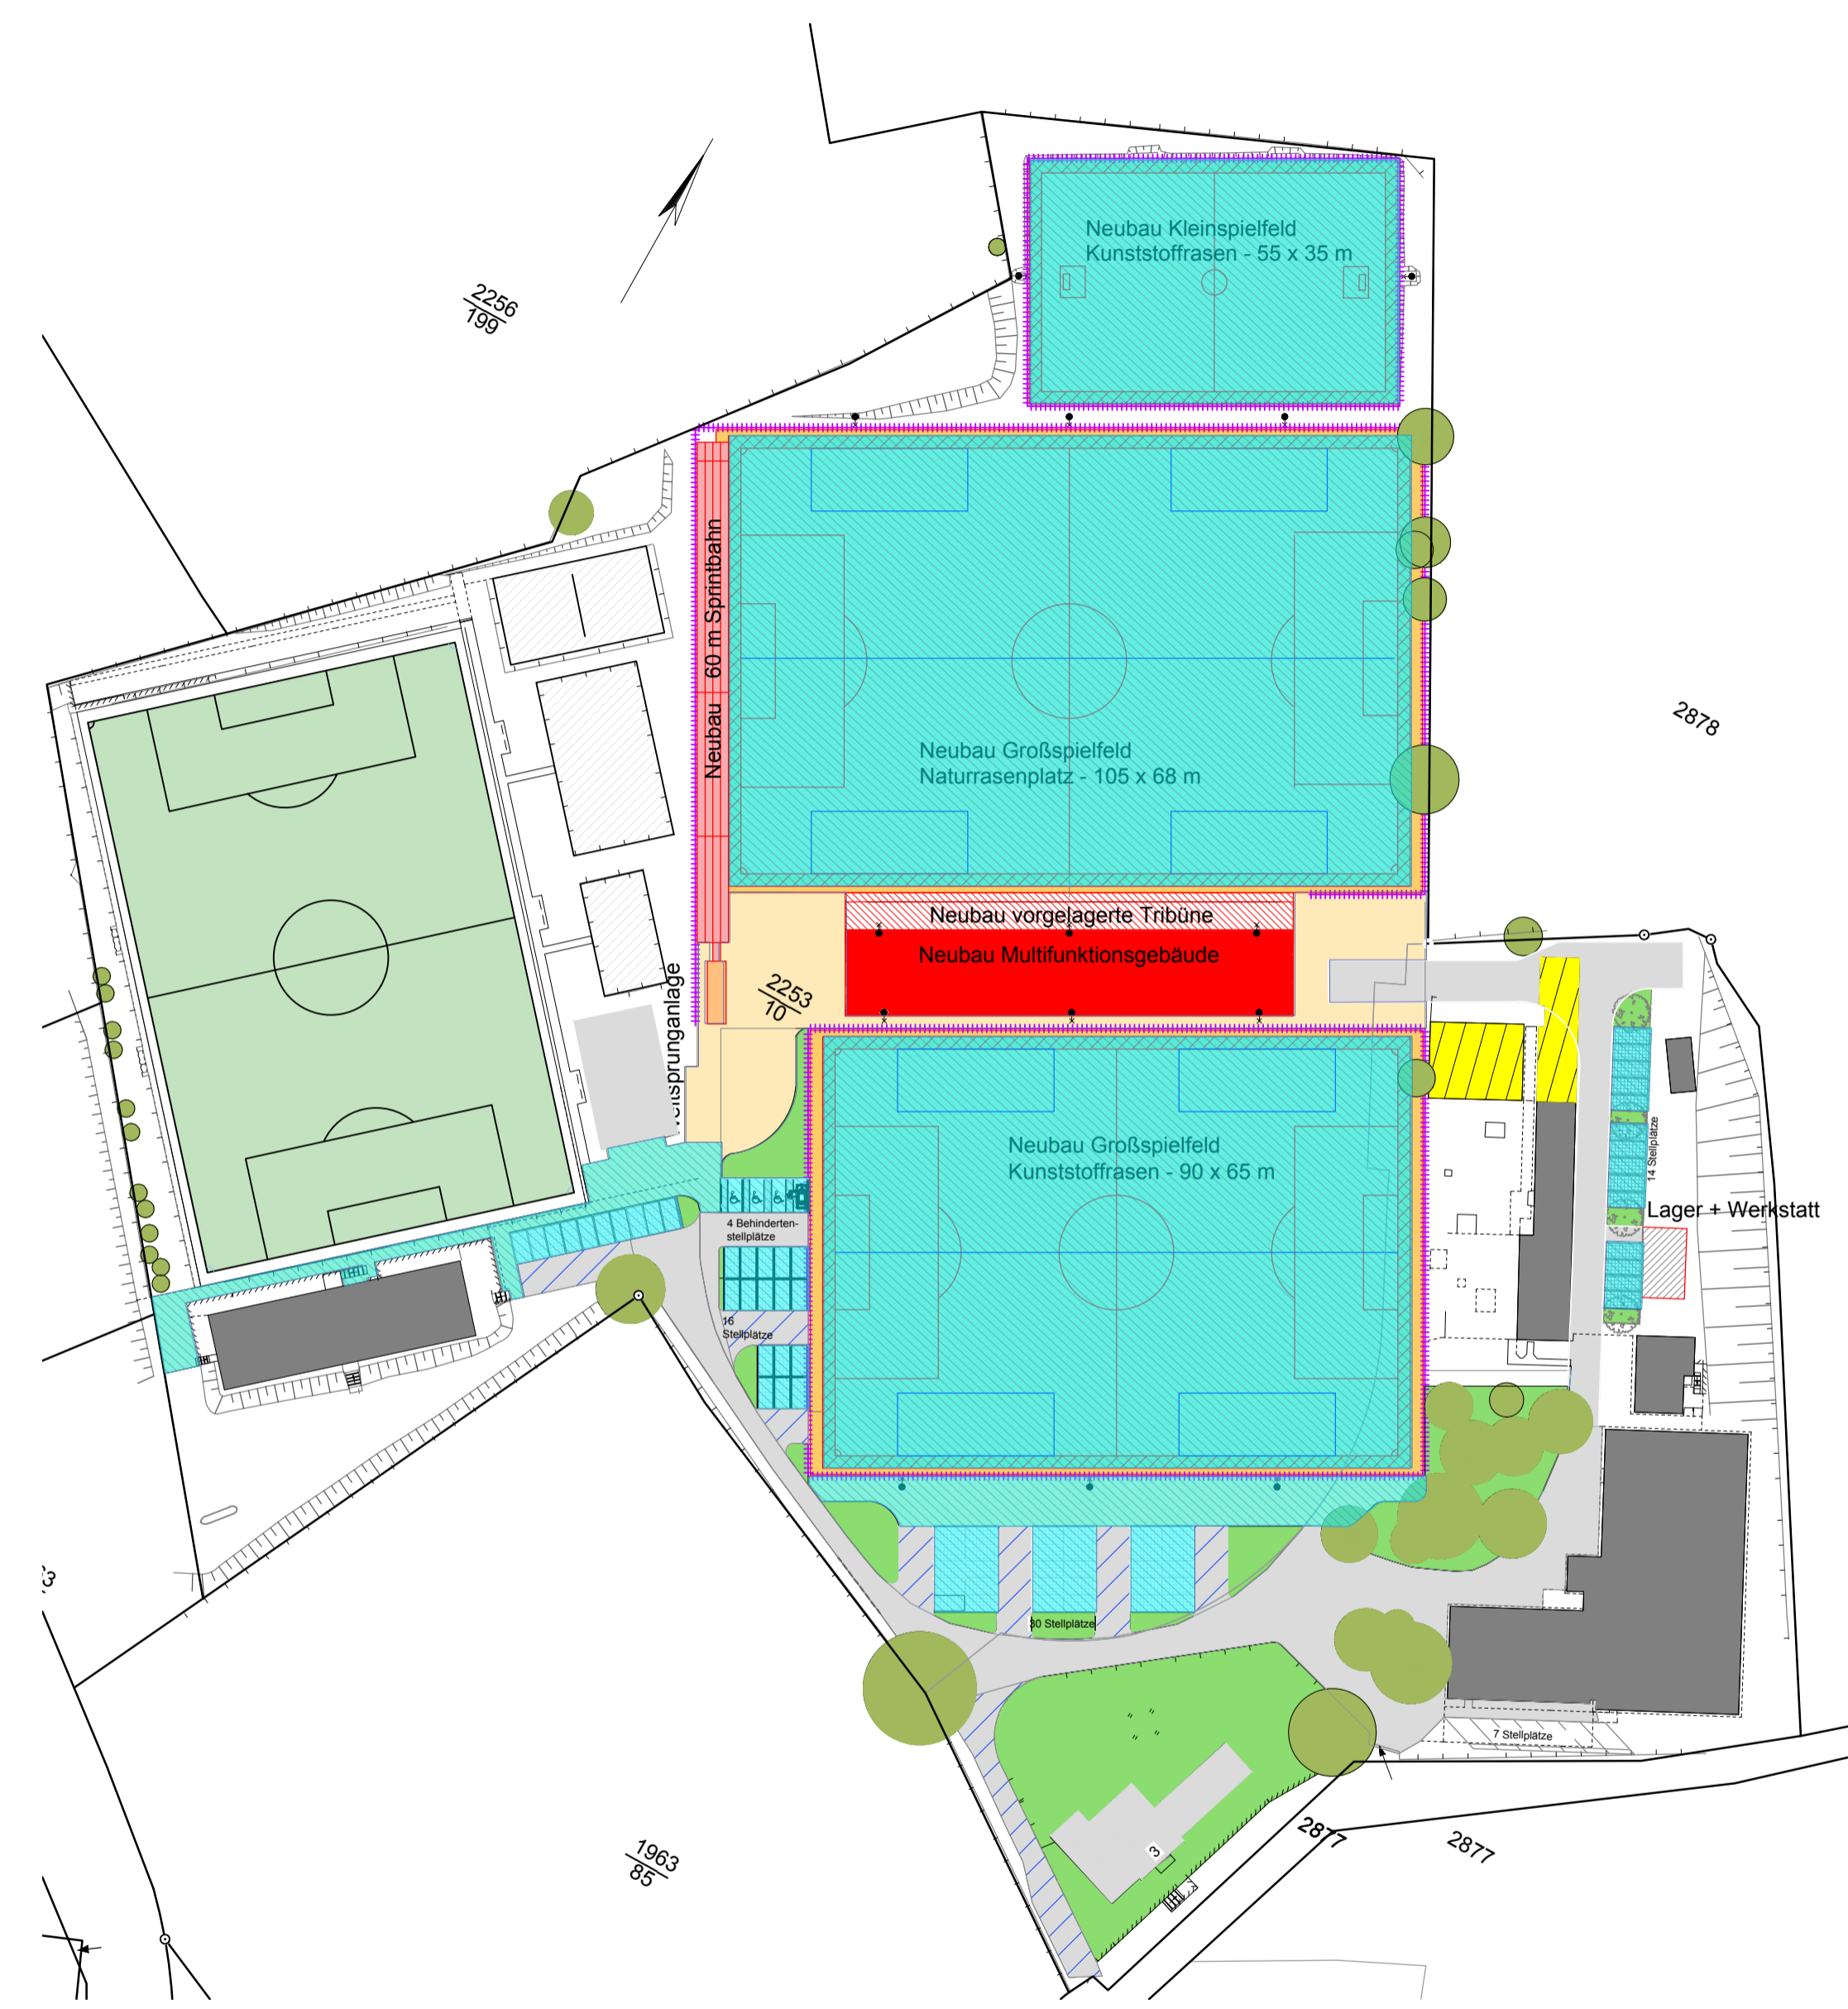

2. Bauabschnitte
1:1000

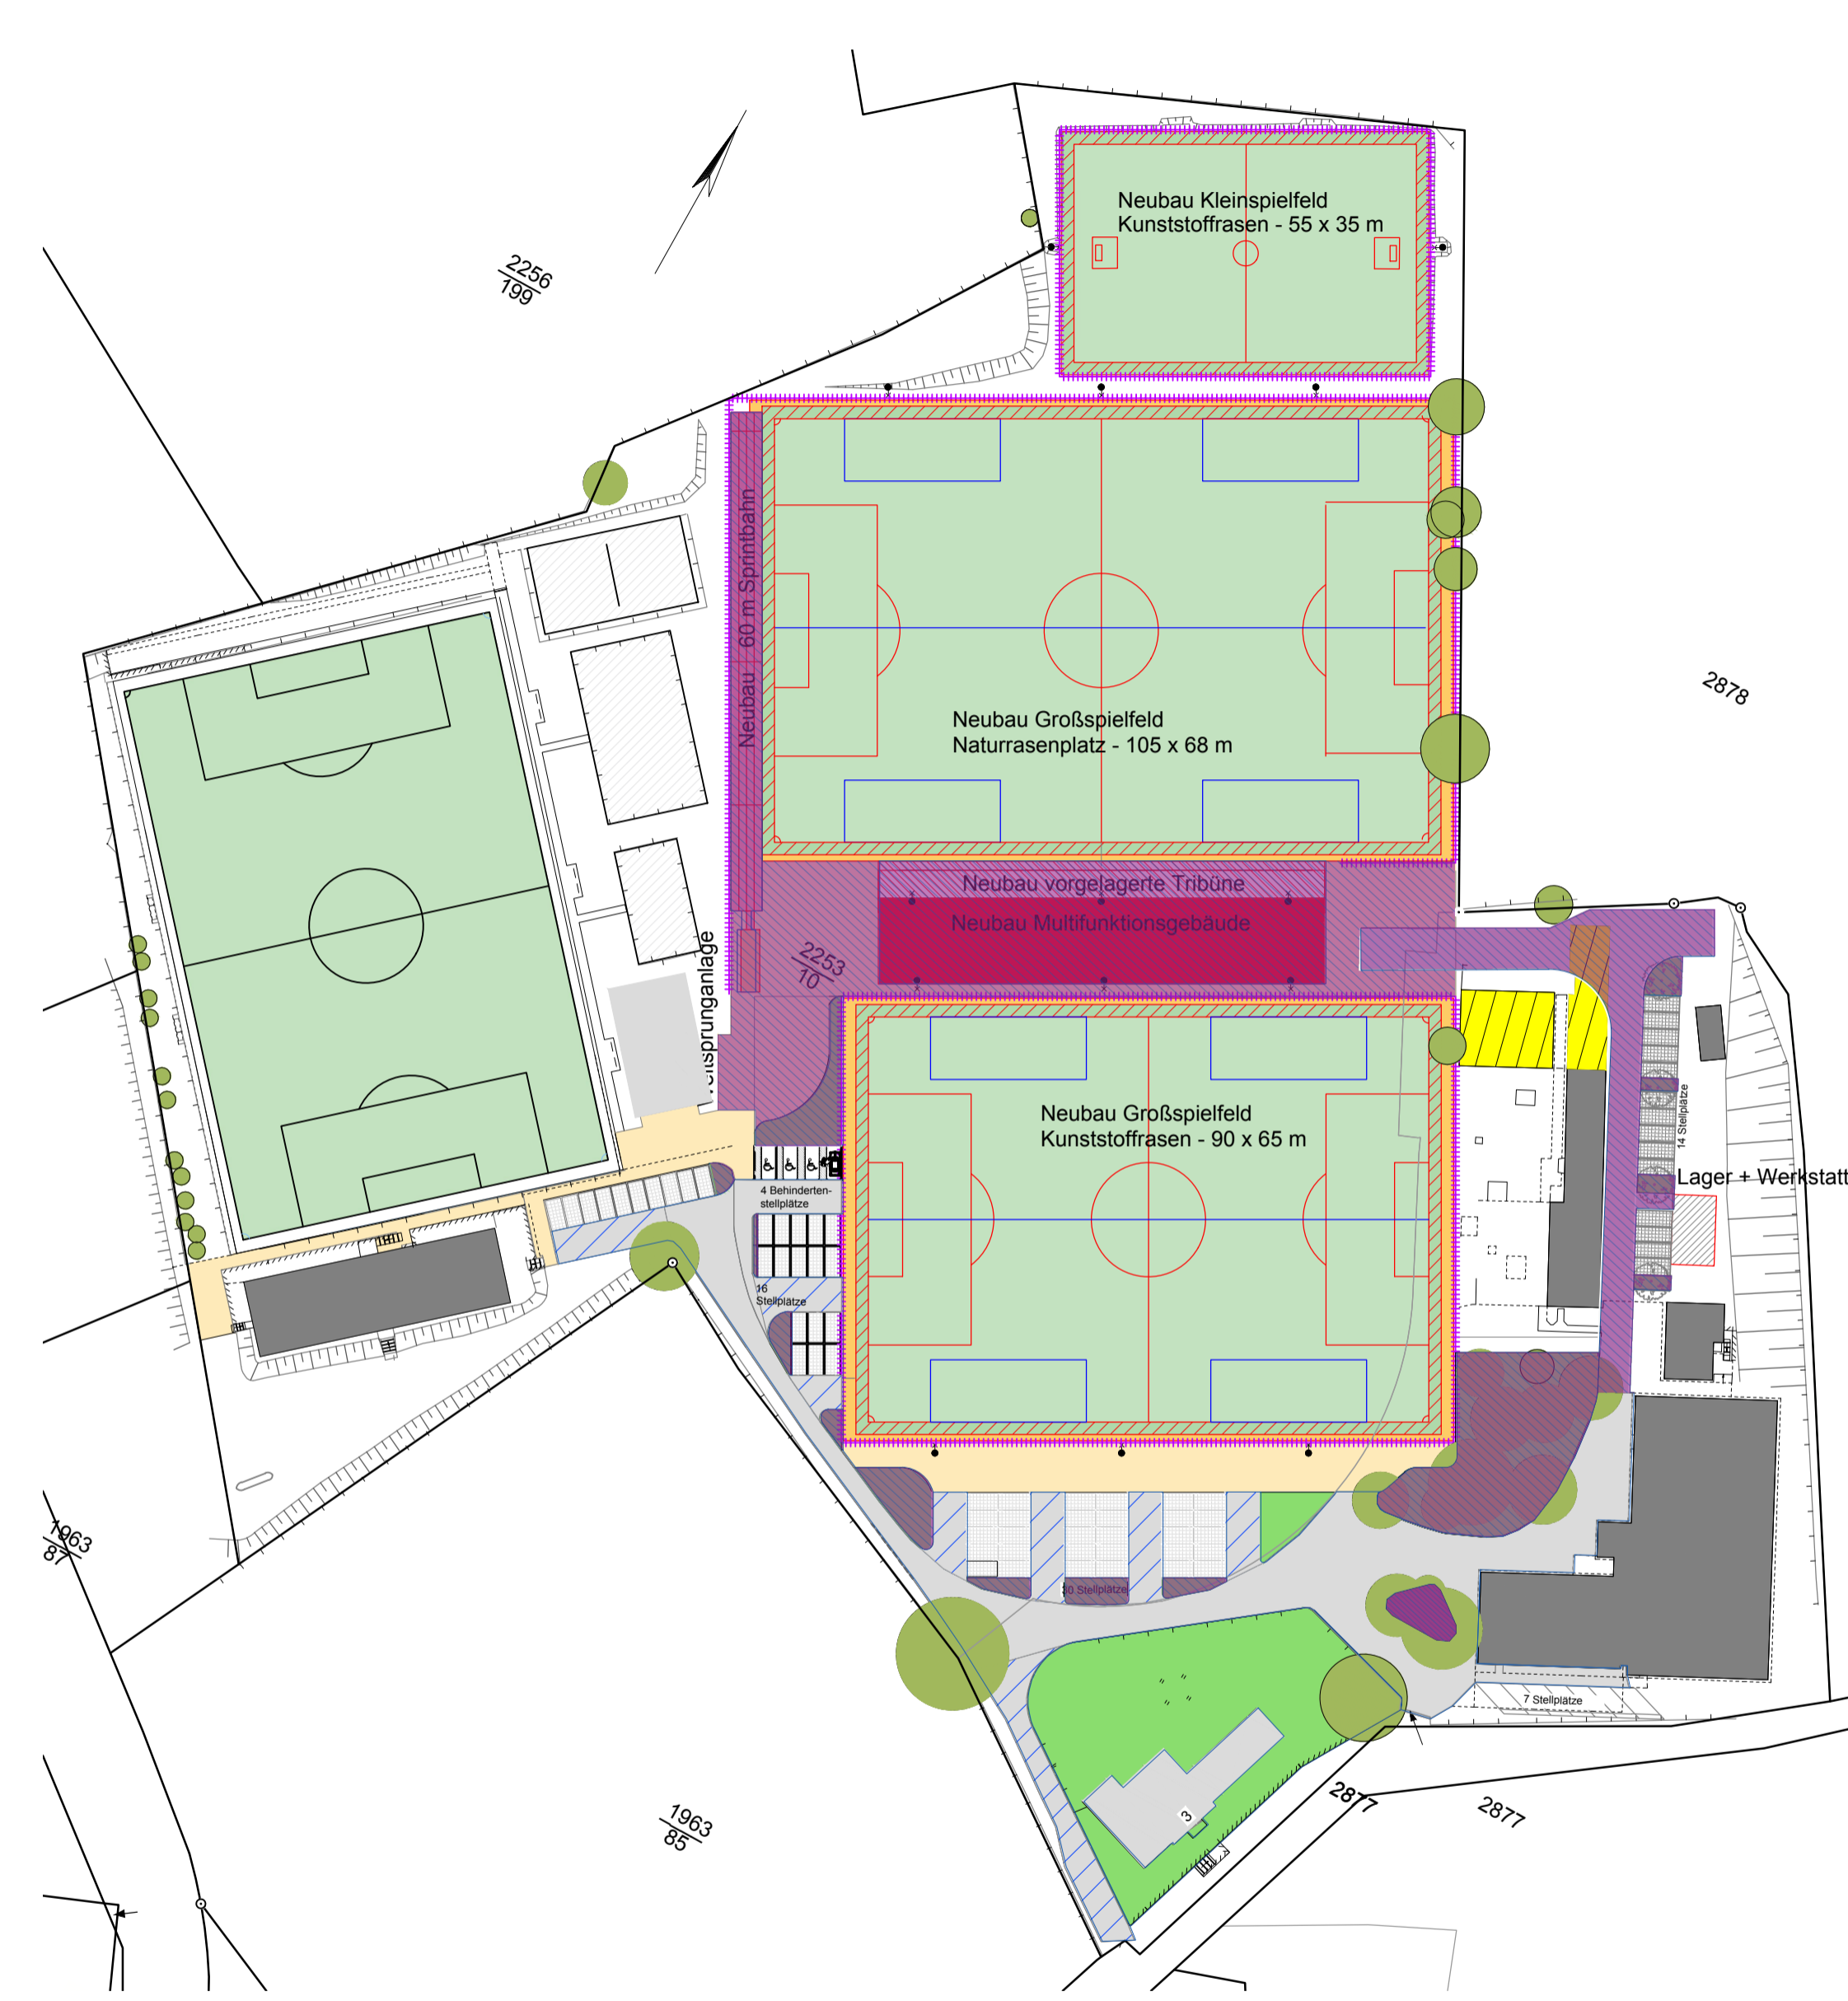

3. Bauabschnitte
1:1000

Darstellung der Bauabschnitte entspricht nicht der chronologischen Bauausführung!
Die Angaben im Terminplan sind zu beachten.

Beschreibung der Bauabschnitte		
Zeichenerklärung	Bauabschnitt	Primäre Maßnahmen
[Brown hatched]	1. Bauabschnitt	a. Geländeauffüllung b. Ver- u. Entsorgungsanlagen (keine grafische Darstellung) c. Verkehrsfläche Grundstückszufahrt
[Cyan hatched]	2. Bauabschnitt	a. Großfelder (Naturrasen und Kunststoffrasen) b. Kleinfeld (Kunststoffrasen) c. Wege und Stellplätze
[Purple hatched]	3. Bauabschnitt	a. Multifunktionsgebäude b. Verkehrsfläche / Zuwegung zum Gelände u. sonstige Wege c. Leichtathletikflächen d. Grünflächen

Zeichenerklärung:	
[Green hatched]	Baumbestand
[Light green hatched]	Grünflächen
[Light green hatched]	Sportrasenflächen
[Yellow hatched]	befestigte Flächen
[Red hatched]	Sportflächen neu
[Light green hatched]	Sportflächen Bestand
[Grey hatched]	Verkehrsflächen
[Blue hatched]	Verkehrsflächen nicht förderfähig
[Dark grey hatched]	Bestandsgebäude
[Red hatched]	Neubau Gebäude
[Light red hatched]	Neubau bauliche Anlagen
[Green hatched]	Sicherheitsbereich
[Yellow hatched]	Abbruch
[Orange hatched]	hindernisfreier Abstand
[Dashed line]	Ballfangvorrichtung - Fangnetz-30cm Abstand zur Sicherheitszone
[Blue hatched]	Behindertenstellplätze
[X symbol]	Flutlichtmasten - Aufstellung

Auftraggeber: **SC Borea Dresden e.V.**
 Projekt: **Ausbau der Sportanlage an Jägerpark in Dresden**

Lageplanausschnitt
 Darstellung Bauabschnitte

1:1000
 1189420
 05.05.2022
 GIZ

GICON Großmann Ingenieur Consult GmbH
 Stammplatz Dresden
 01219 Dresden Tiergartenstraße 48
 Telefon: +49 351 47876-0 Telefax: -76 eMail: info@gicon.de