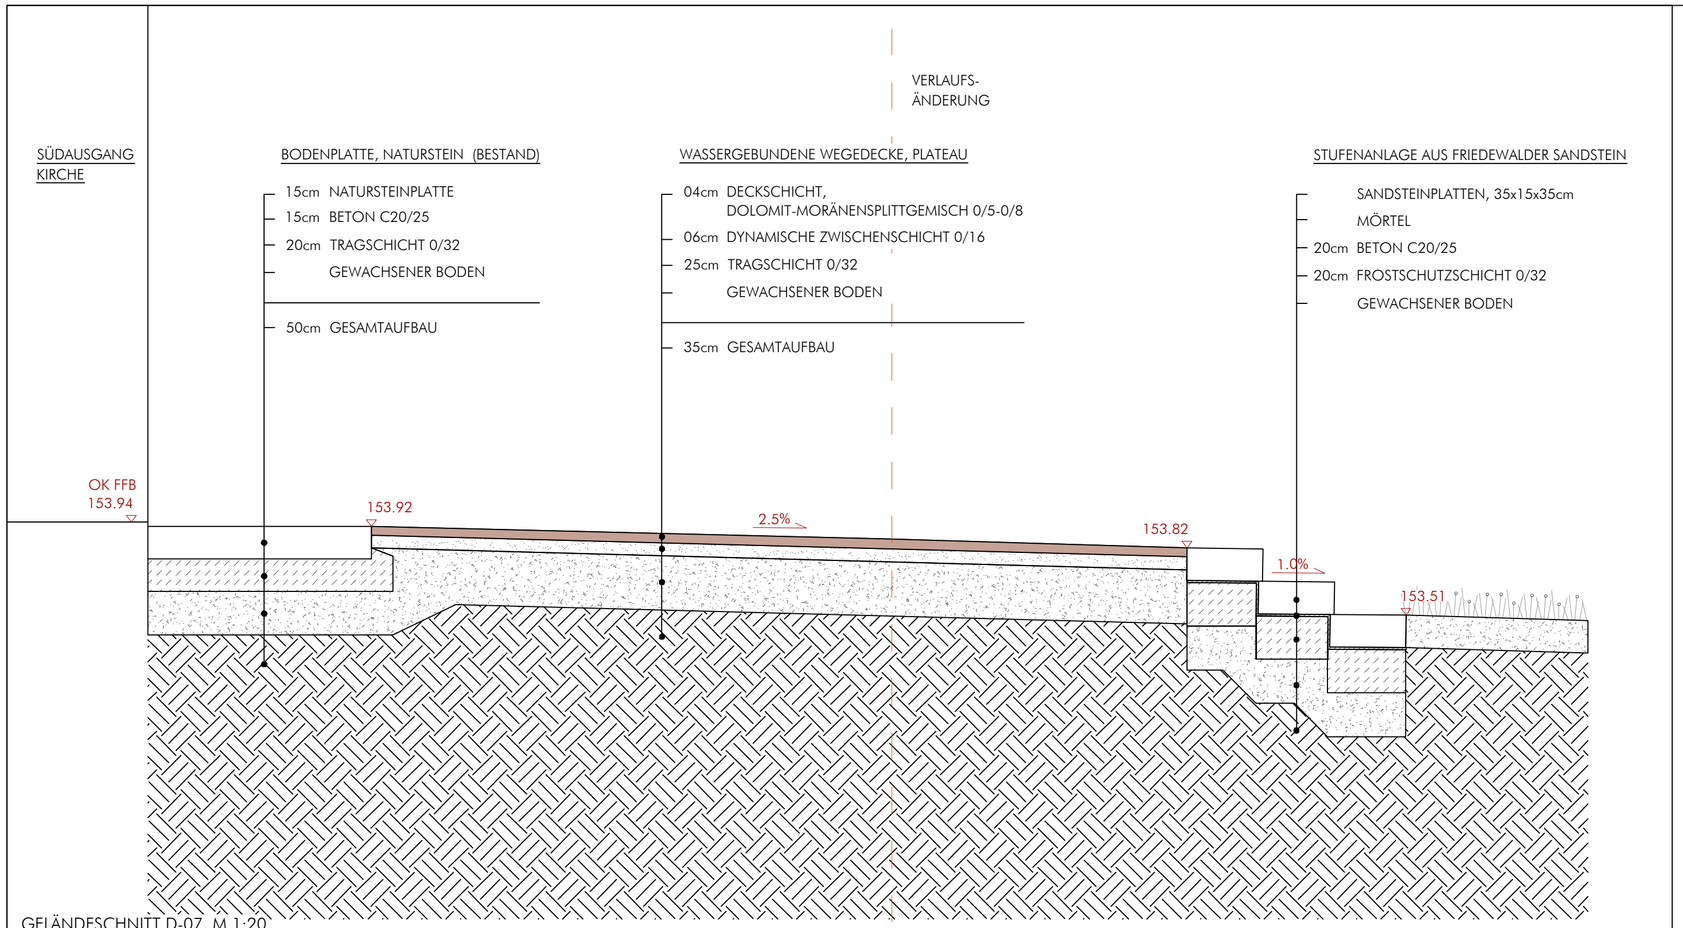

GELÄNDESCHNITT D-07, M 1:20

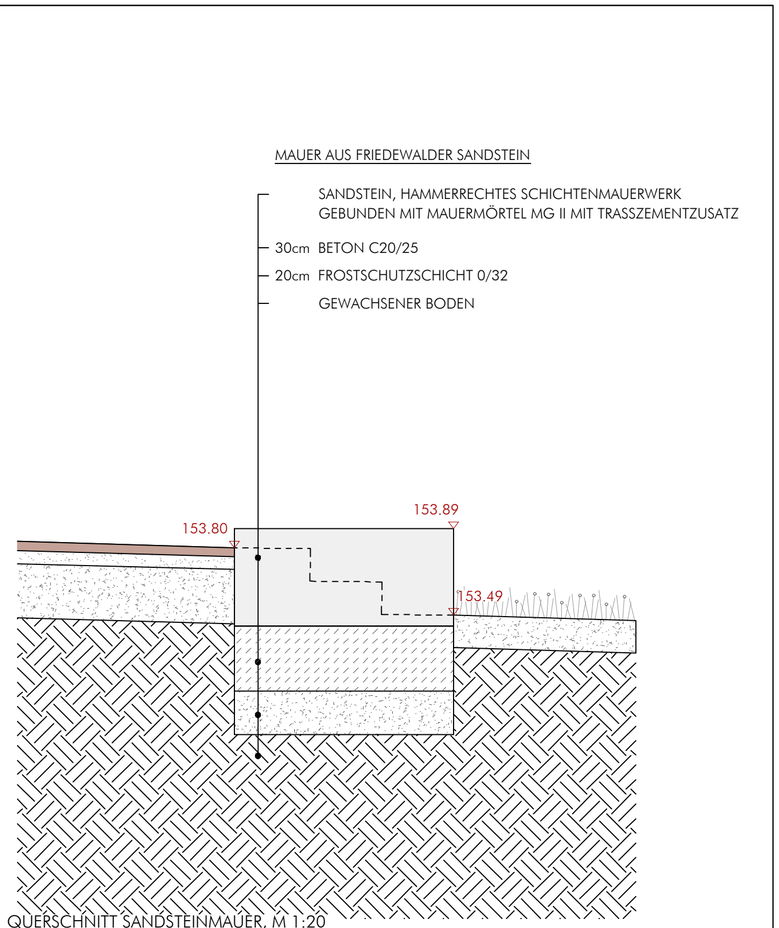

QUERSCHNITT SANDSTEINMAUER, M 1:20

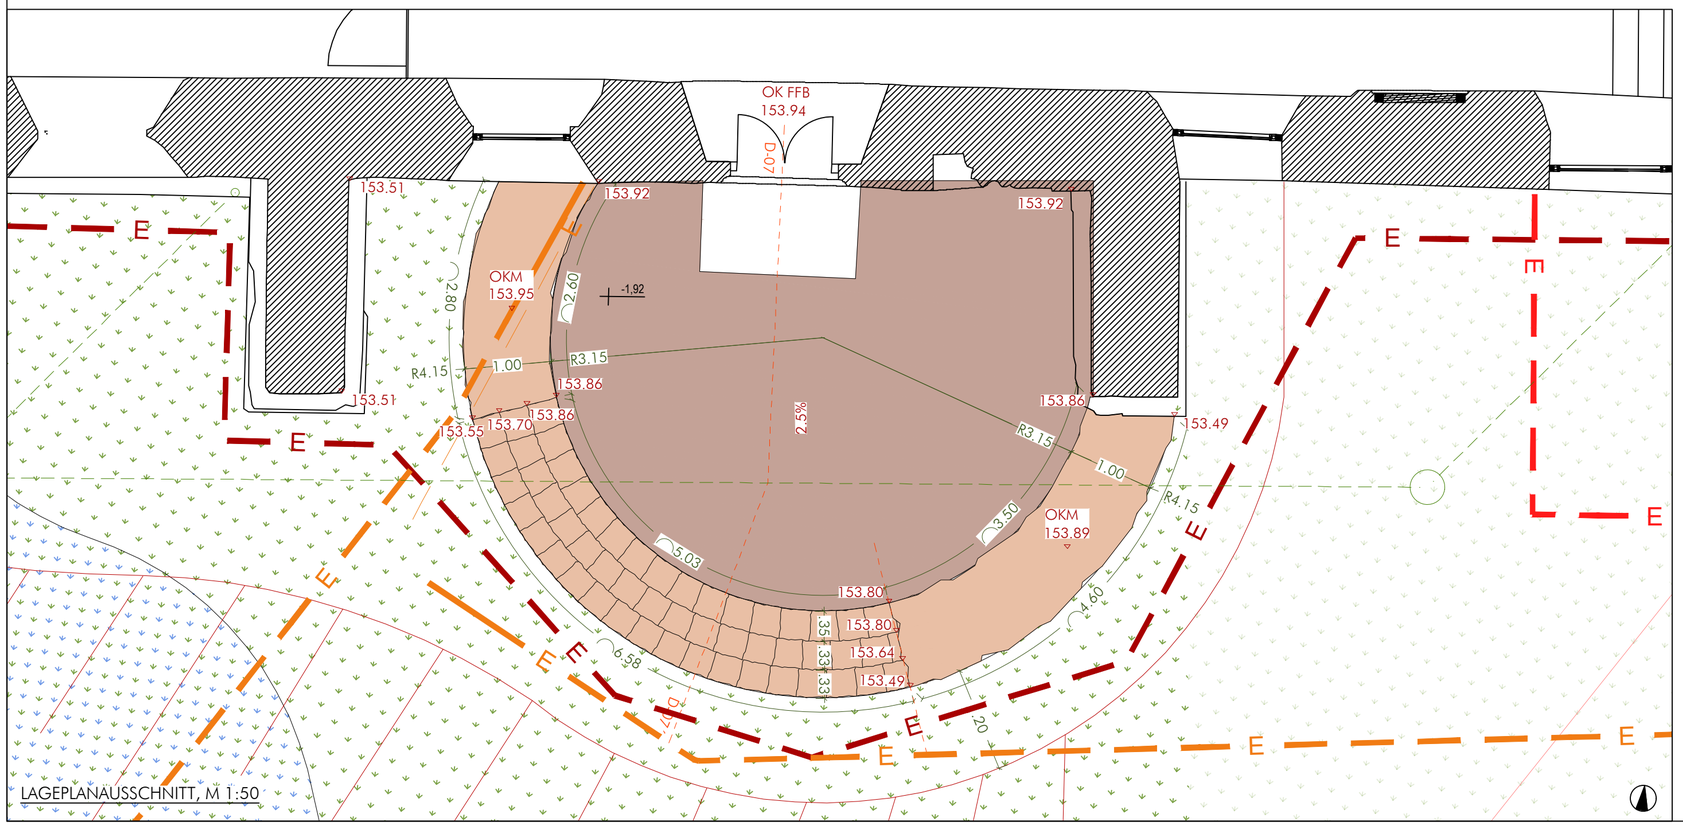

LAGEPLANAUSSCHNITT, M 1:50

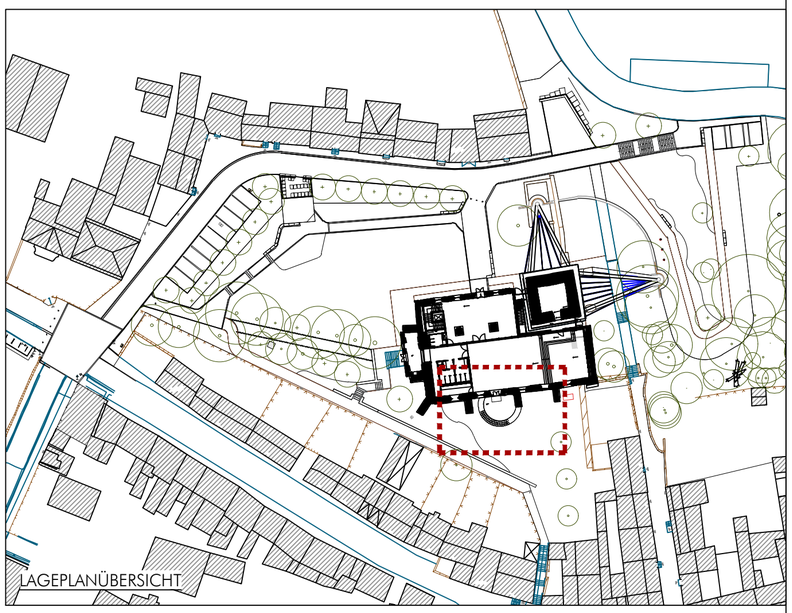

LAGEPLANÜBERSICHT

	MAßSTAB:	PROJEKT-NR.:	PROJEKT:		
	var.	23/014	Der schiefe Turm, Bad Frankenhausen		
		DATUM:	PLANBEZEICHNUNG:		
		06.08.2024	Detail Südeingang		
BEARB.: / GEZ.:	BLATTGRÖSSE:	PLANNUMMER: / INDEX:	CAD-DATEI:	FREIGABE: PLANER:	FREIGABE: BAUHERR:
	A2	D-07 / .	A_01.dwg		