



Ansicht Ost

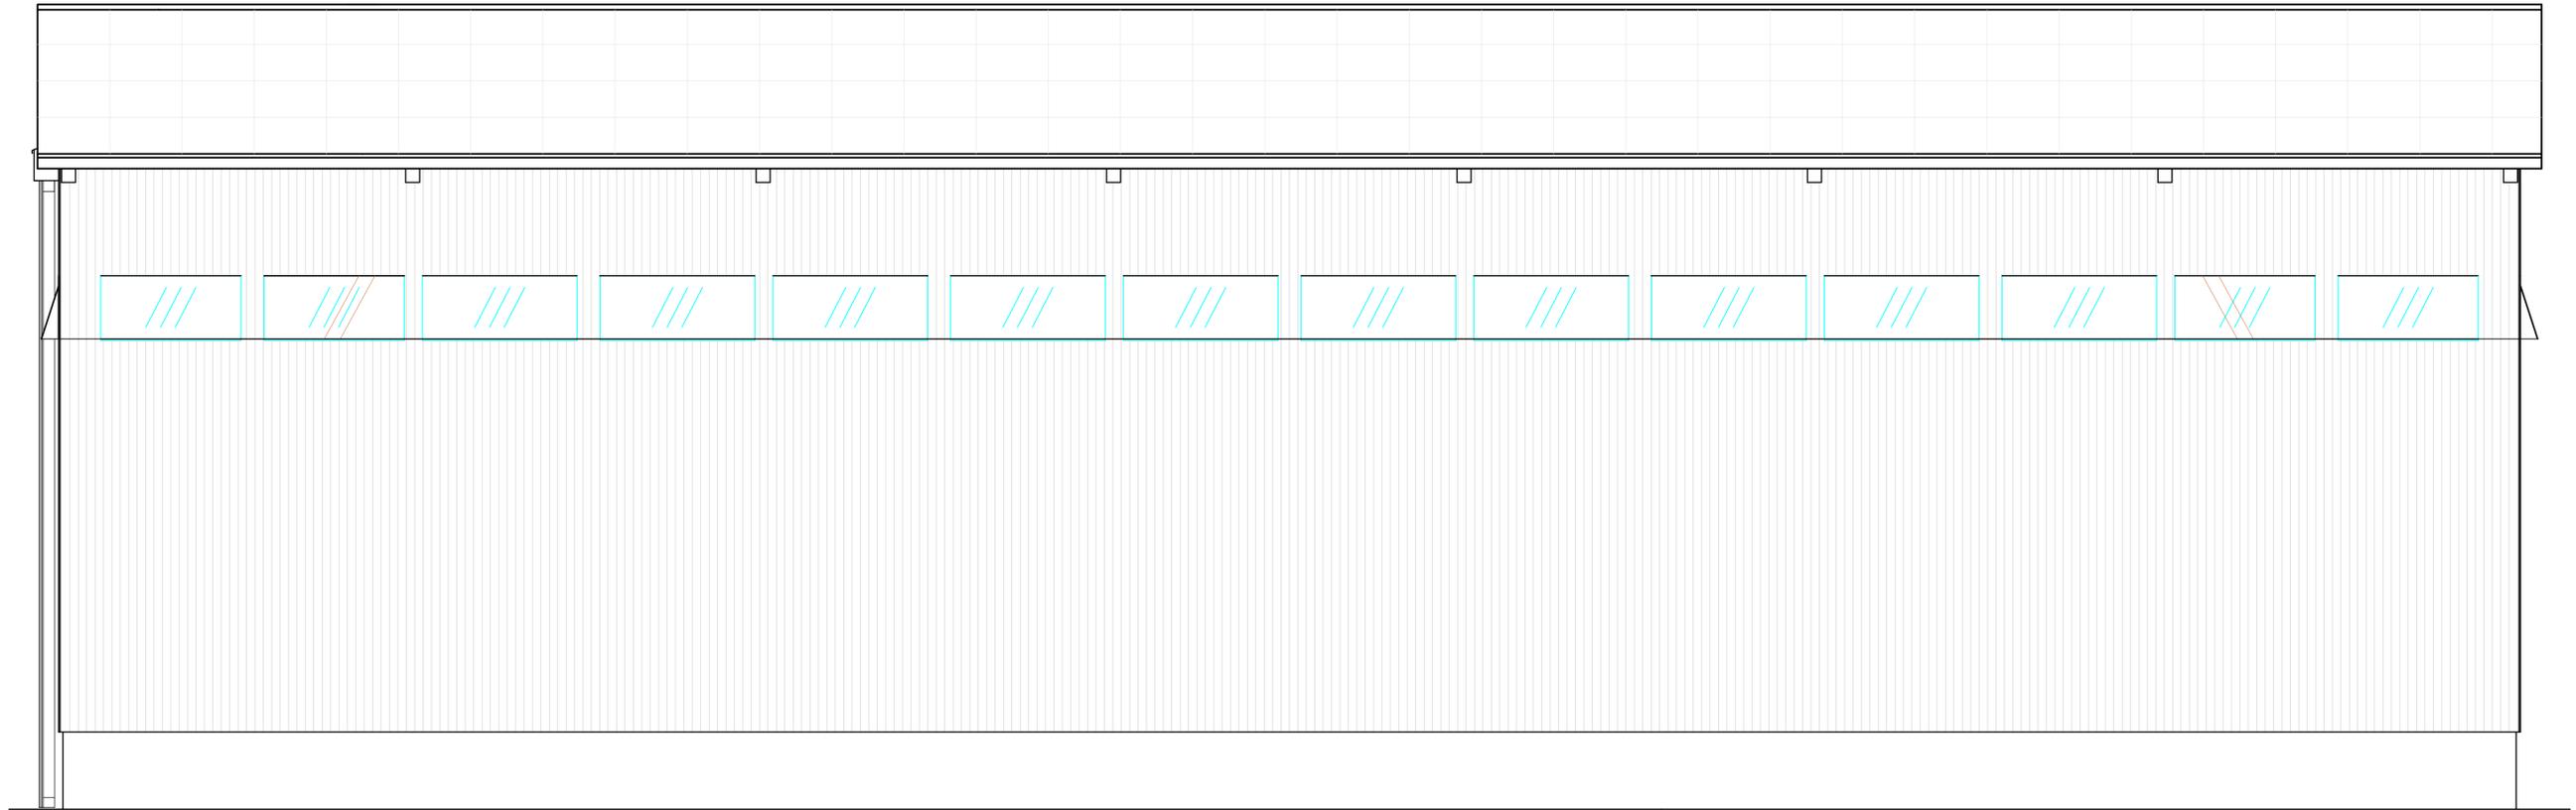

Ansicht West

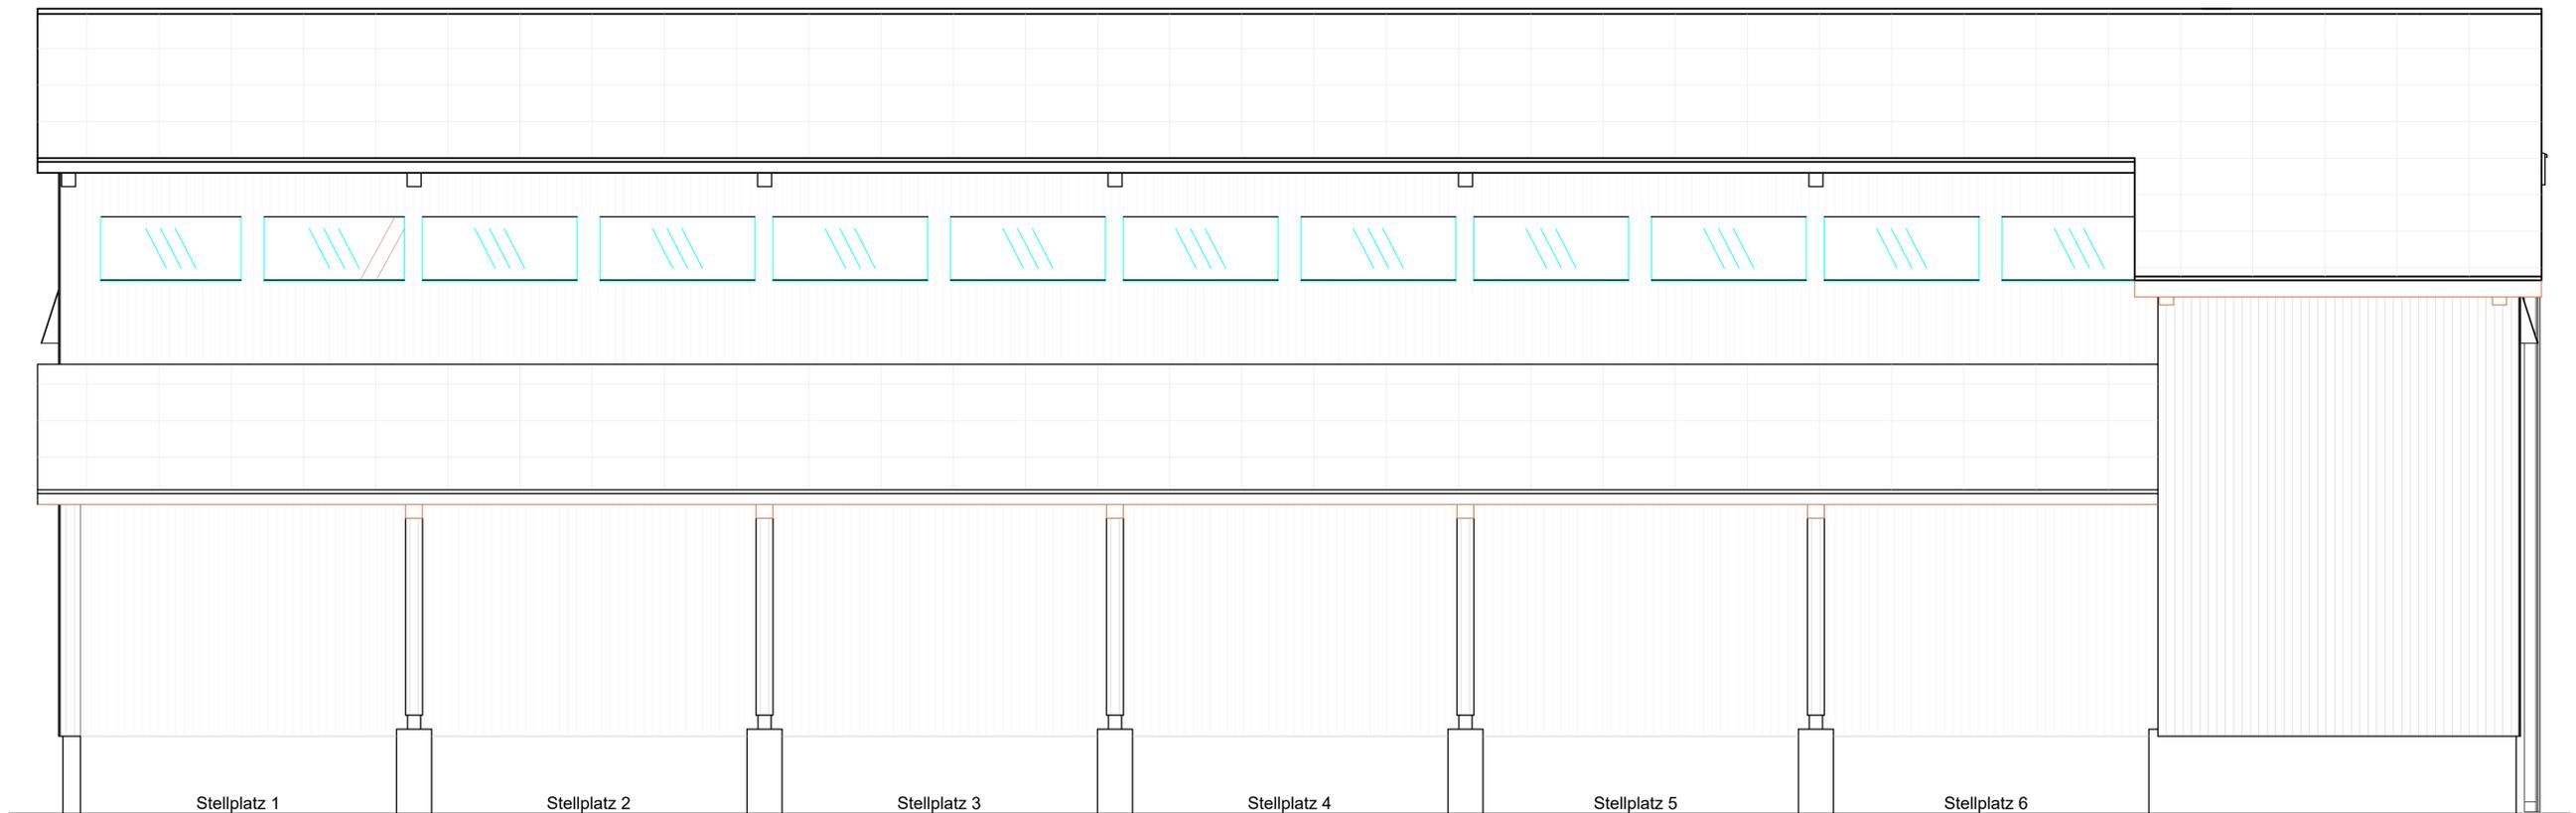

Stellplatz 1

Stellplatz 2

Stellplatz 3

Stellplatz 4

Stellplatz 5

Stellplatz 6