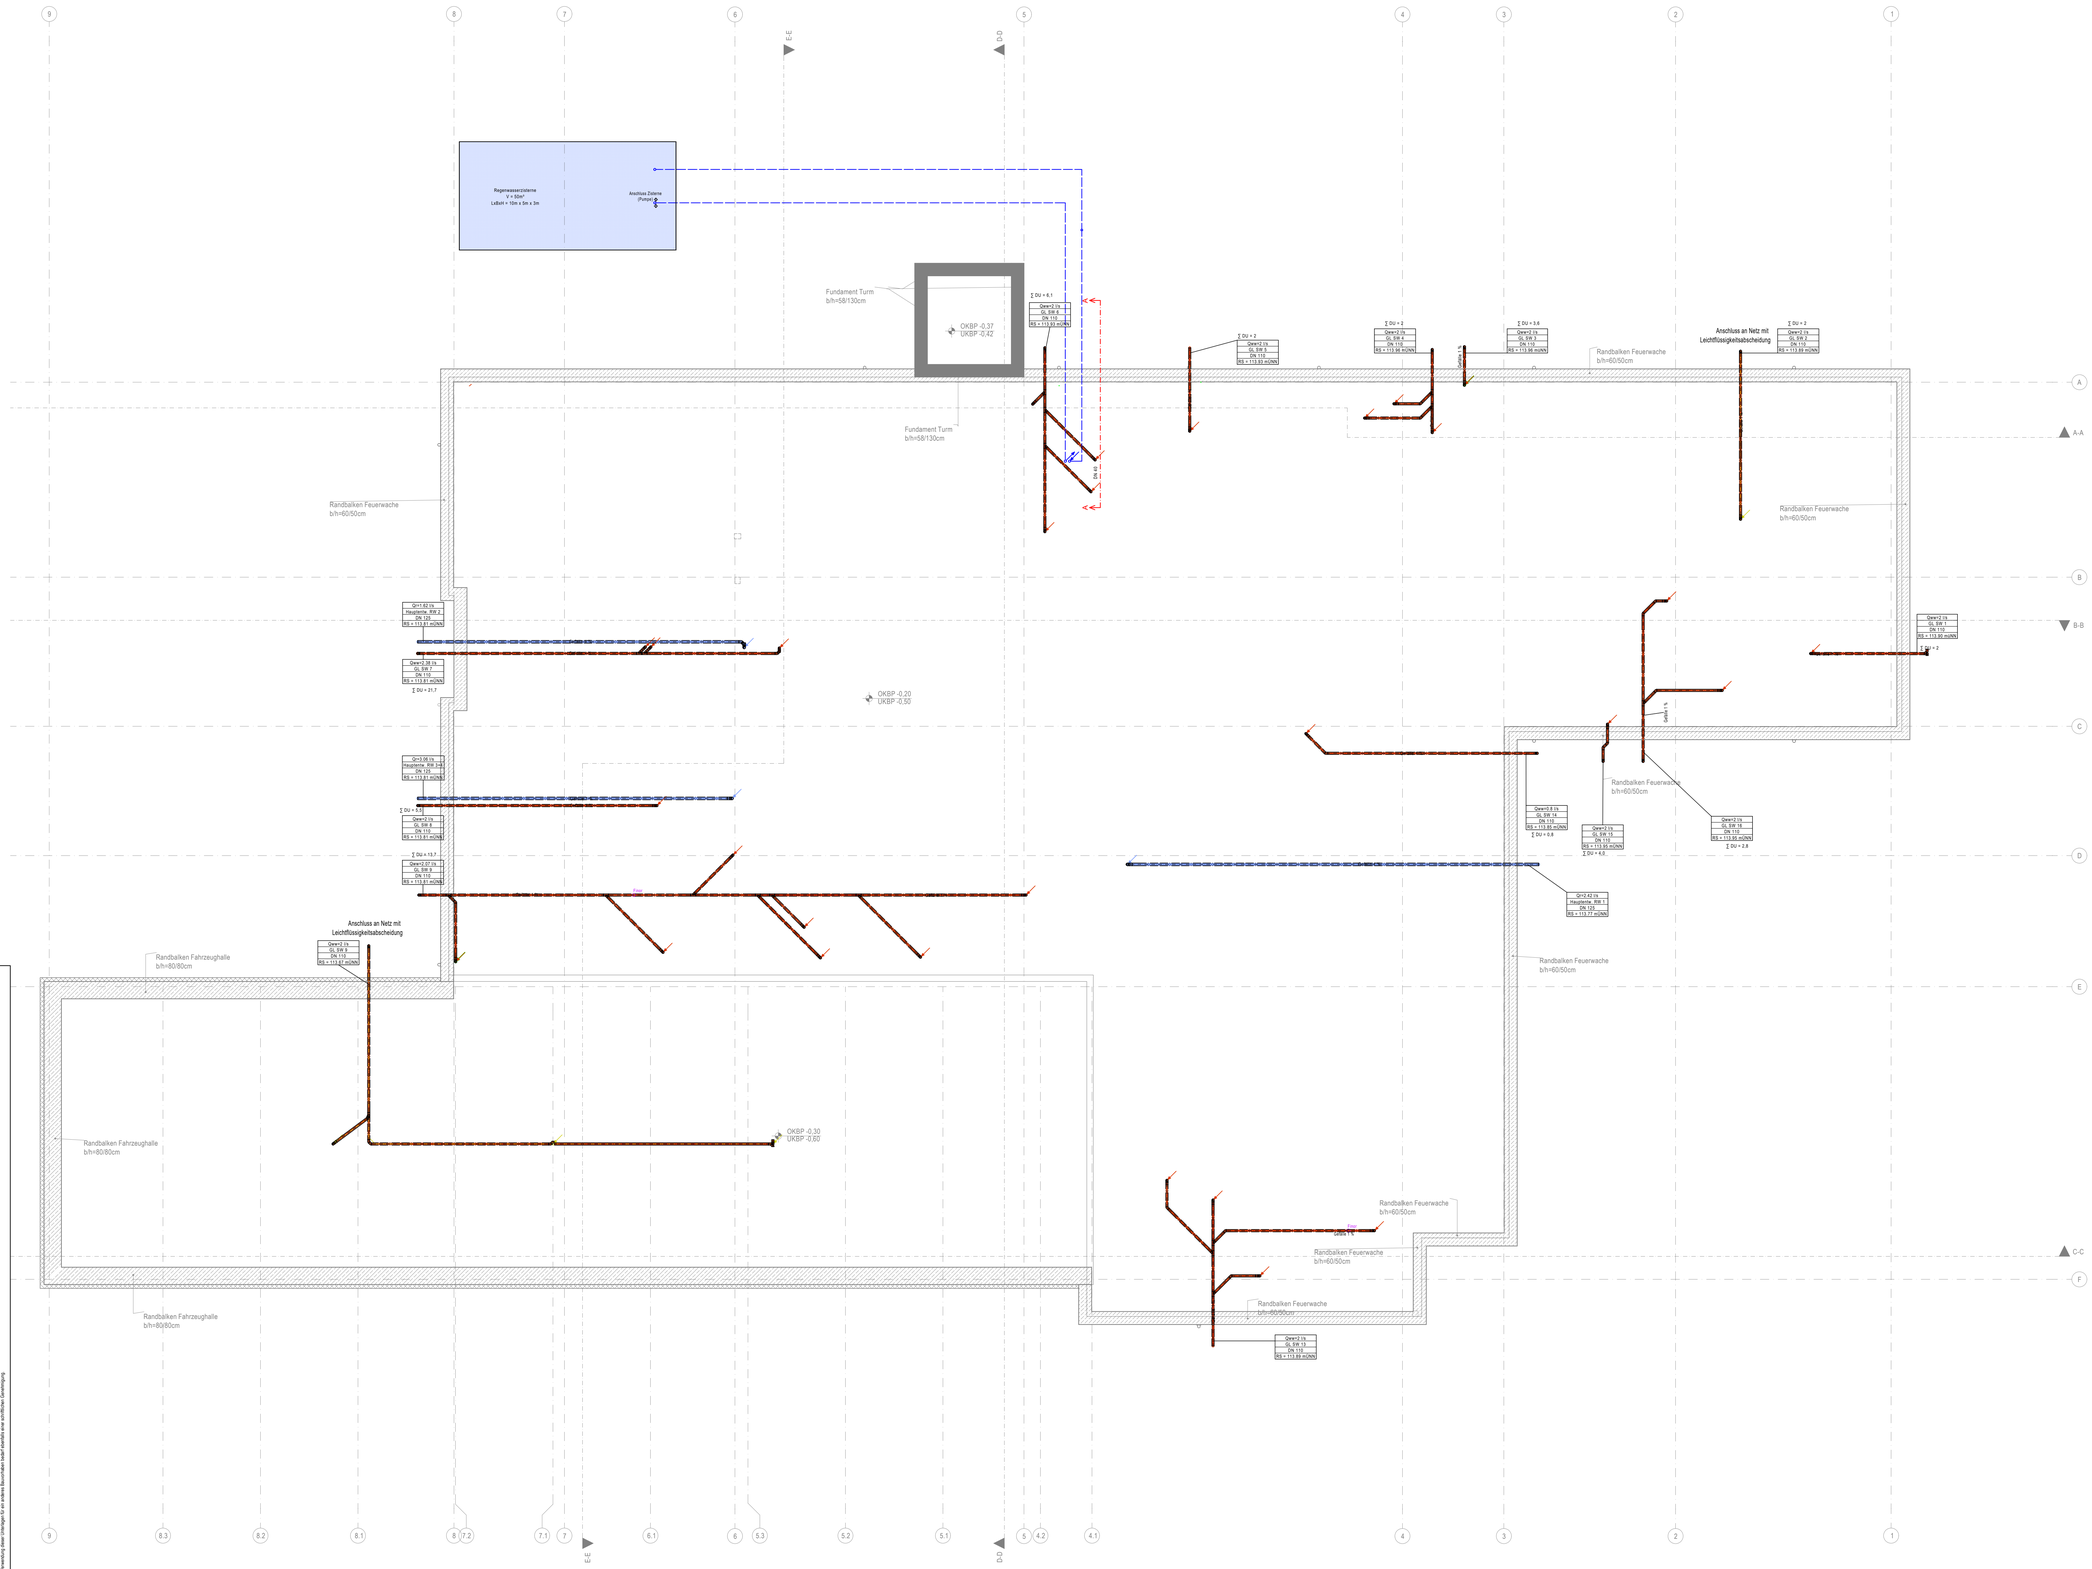

Grundrissdarstellung Sanitär Grundleitungen

	Schmutzwasser		Regenwasser		belastetes Abwasser
SW1	Strangbezeichnung Schmutzwasser	RW NOT 1	Strangbez. Regenwas. Notentwässerung		
		RW HAUPT 1	Strangbez. Regenwas. Hauptentwässerung		

Qww=2,33 l/s
GL SW 7
DN 110
RS = 113,81 müNN

- Schmutzwasserabfluss Qww
- Nr. Grundleitungspunkt
- Dimension
- Rohrsohle = 113,81 müNN

Qr=1,62 l/s
Notentw. RW 2
DN 110
RS = 113,77 müNN

- Regenwasserabfluss Qr
- Nr. Regenwasserpunkt (Hauptentwässerung / Notentwässerung)
- Dimension
- Rohrsohle = 113,77 müNN

Die Leistungsgrenze zum Außenanlagenplaner beträgt 1 m vor Gebäudeaußenkante

Übersichtsplan

N

OKFF EG ±0,00 = 115,80 mNHN

Alle Maßangaben auf den Plänen sind vor Beginn der jeweiligen Arbeiten am Bau zu überprüfen. Bei Nichtübereinstimmung mit den tatsächlichen Gegebenheiten ist die Bauleitung unverzüglich zu informieren.
Dies gilt auch bei Widersprüchen in den Planungsunterlagen und/ oder erkennbaren Planungsfehlern. Planungsänderungen bleiben vorbehalten. Für den Einbau von Bauteilen gelten, neben anerkannten
Regeln der Technik, die Einbau- und Montagevorschriften des Herstellers.
Diese Planungsunterlagen gelten nur in Verbindung mit den Ausführungszeichnungen des Architekten.

Index	Datum	Änderung	Bearbeiter

Freigabe Fachplaner: Datum	Unterschrift	Freigabe Entwurfsverfasser: Datum	Unterschrift	Freigabe Bauherr: Datum	Unterschrift	Registratur-Nr. AG:

Zur Ausführung dürfen nur vollständig freigegebene Pläne verwendet werden!

Bauherr (AG):
Große Kreisstadt - Stadtbauamt
Rathausplatz 1
01589 Riesa

Vorhaben:
Neubau Feuerwache Riesa
Klötzerstraße
01587 Riesa

Planbezeichnung:
Ausführungsplanung
Grundriss Grundleitungen
Sanitärtechnik

Entwurfsverfasser:
S&P Planungsgesellschaften mbH
Leipzig · Dresden · Potsdam · Zwickau
S&P Sahlmann Planungsgesellschaft für Bauwesen mbH Leipzig
Rathausstraße 19, 04179 Leipzig
Tel.: +49 341/65300-0 Fax +49 341/65300-27

Fachplaner:
S&P Planung Technischer Anlagen
Leipzig · Dresden · Potsdam · Zwickau
S&P Sahlmann Planungsgesellschaft für Gebäudetechnik mbH Leipzig
Brühl Leipzig: Zum Hafenbecken 5 04179 Leipzig
Tel.: +49 341/45341-30 Fax +49 341/45341-31

Arbeitsstand 29.04.2024

Auftrag-Nr. AG:	---
Auftrag-Nr. Entwurfsverfasser:	L220804
Auftrag-Nr. Fachplaner:	H220704
Ersteller:	Schmidt
Bearbeiter:	Würker
Projektleiter:	Pein
HOAI-Leistungsbild-phase	techn. Ausrüstung LPH 5
Erstelldatum	09.12.2022
Maßstab	1:100
Blattgröße	A0
Einheiten	mm
Index	-

Plan-Nr.
GST_5_FWR_GR_GL_0001 _ -

Wir weisen darauf hin, dass jedliche Weiterbearbeitung, Vervielfältigung, Weitergabe, Veröffentlichung oder die Verwendung zu anderen Zwecken ohne vorherige Genehmigung, welche Eigentum der S&P Sahlmann Planungsgesellschaft für Gebäudetechnik mbH Leipzig ist, nicht gestattet ist und gleichzeitig eine Verletzung der Urheberrechte darstellt. Die Weitergabe dieser Unterlagen an Dritte ist ohne unsere Zustimmung nicht gestattet und verstößt gegen die Urheberrechtsgesetze.