


VERTIKALSCHNITT


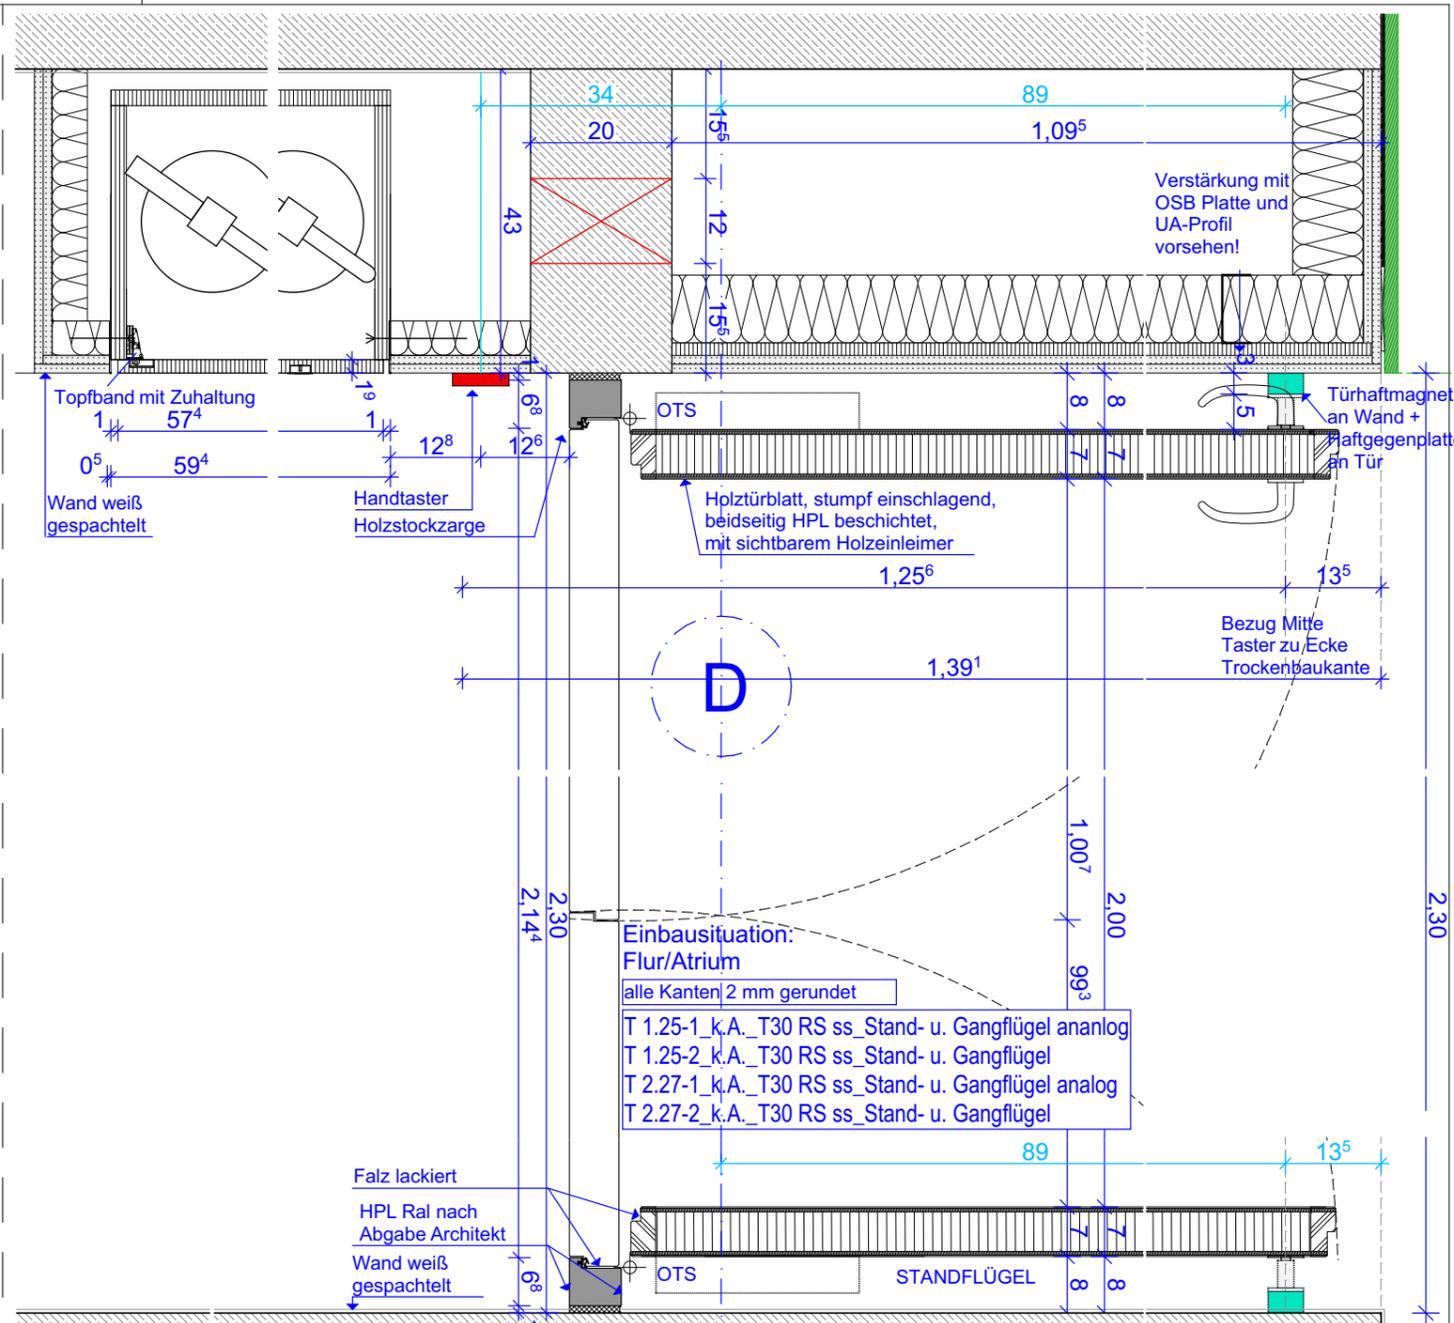


HORIZONTALSCHNITT

Höhenbezug ± 0,00 = 145,40 ü. NHN

Alle Maße sind eigenverantwortlich auf Plan und Baustelle zu überprüfen! Maßabweichungen sind unverzüglich dem Bauleiter und dem Architekten mitzuteilen! Projektpläne der Fachplaner sind zu beachten! Alle Pläne sind nur in Verbindung mit den statischen Ausführungsunterlagen gültig.

Alle Maße beziehen sich auf **OKFFB** des jeweiligen Geschosses, falls nicht anders im Plan vermerkt!

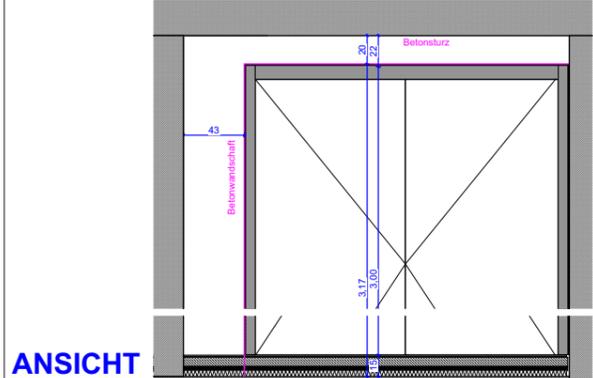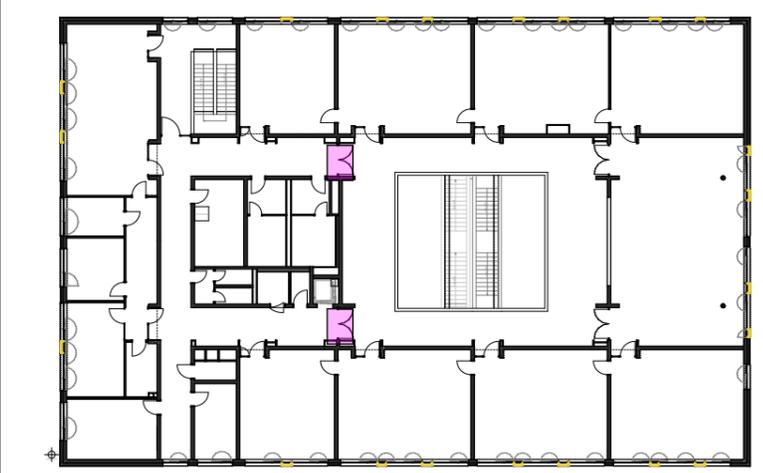

- T30 RS ss = Tür feuerhemmend, rauchdicht und selbstschließend
- T 30 ds+ss = Tür feuerhemmend, dicht- und selbstschließend
- T RS ss = Tür rauchdicht und selbstschließend
- T ds = Tür dichtschießend
- k.A. = keine Anforderungen

Index	Änderung	Datum	Gez.

Auftraggeber
 Stadtverwaltung Oschatz
 Neumarkt 1
 04758 Oschatz



Projekt
 Oschatz West
 Neubau 2-zügige Grundschule mit Hort
 Karl-Liebnecht-Straße 1

Planungsphase
5 - Ausführungsplanung
 Darstellung
 Typ 2.2 - Flurtür OG mit
 Feuerlöscher

Maßstab	Datum
1:10, 1:50	14.01.2022
Gez. KH	OZ-G
Bl.- Größe. DIN A3	A_5_D_582.2