



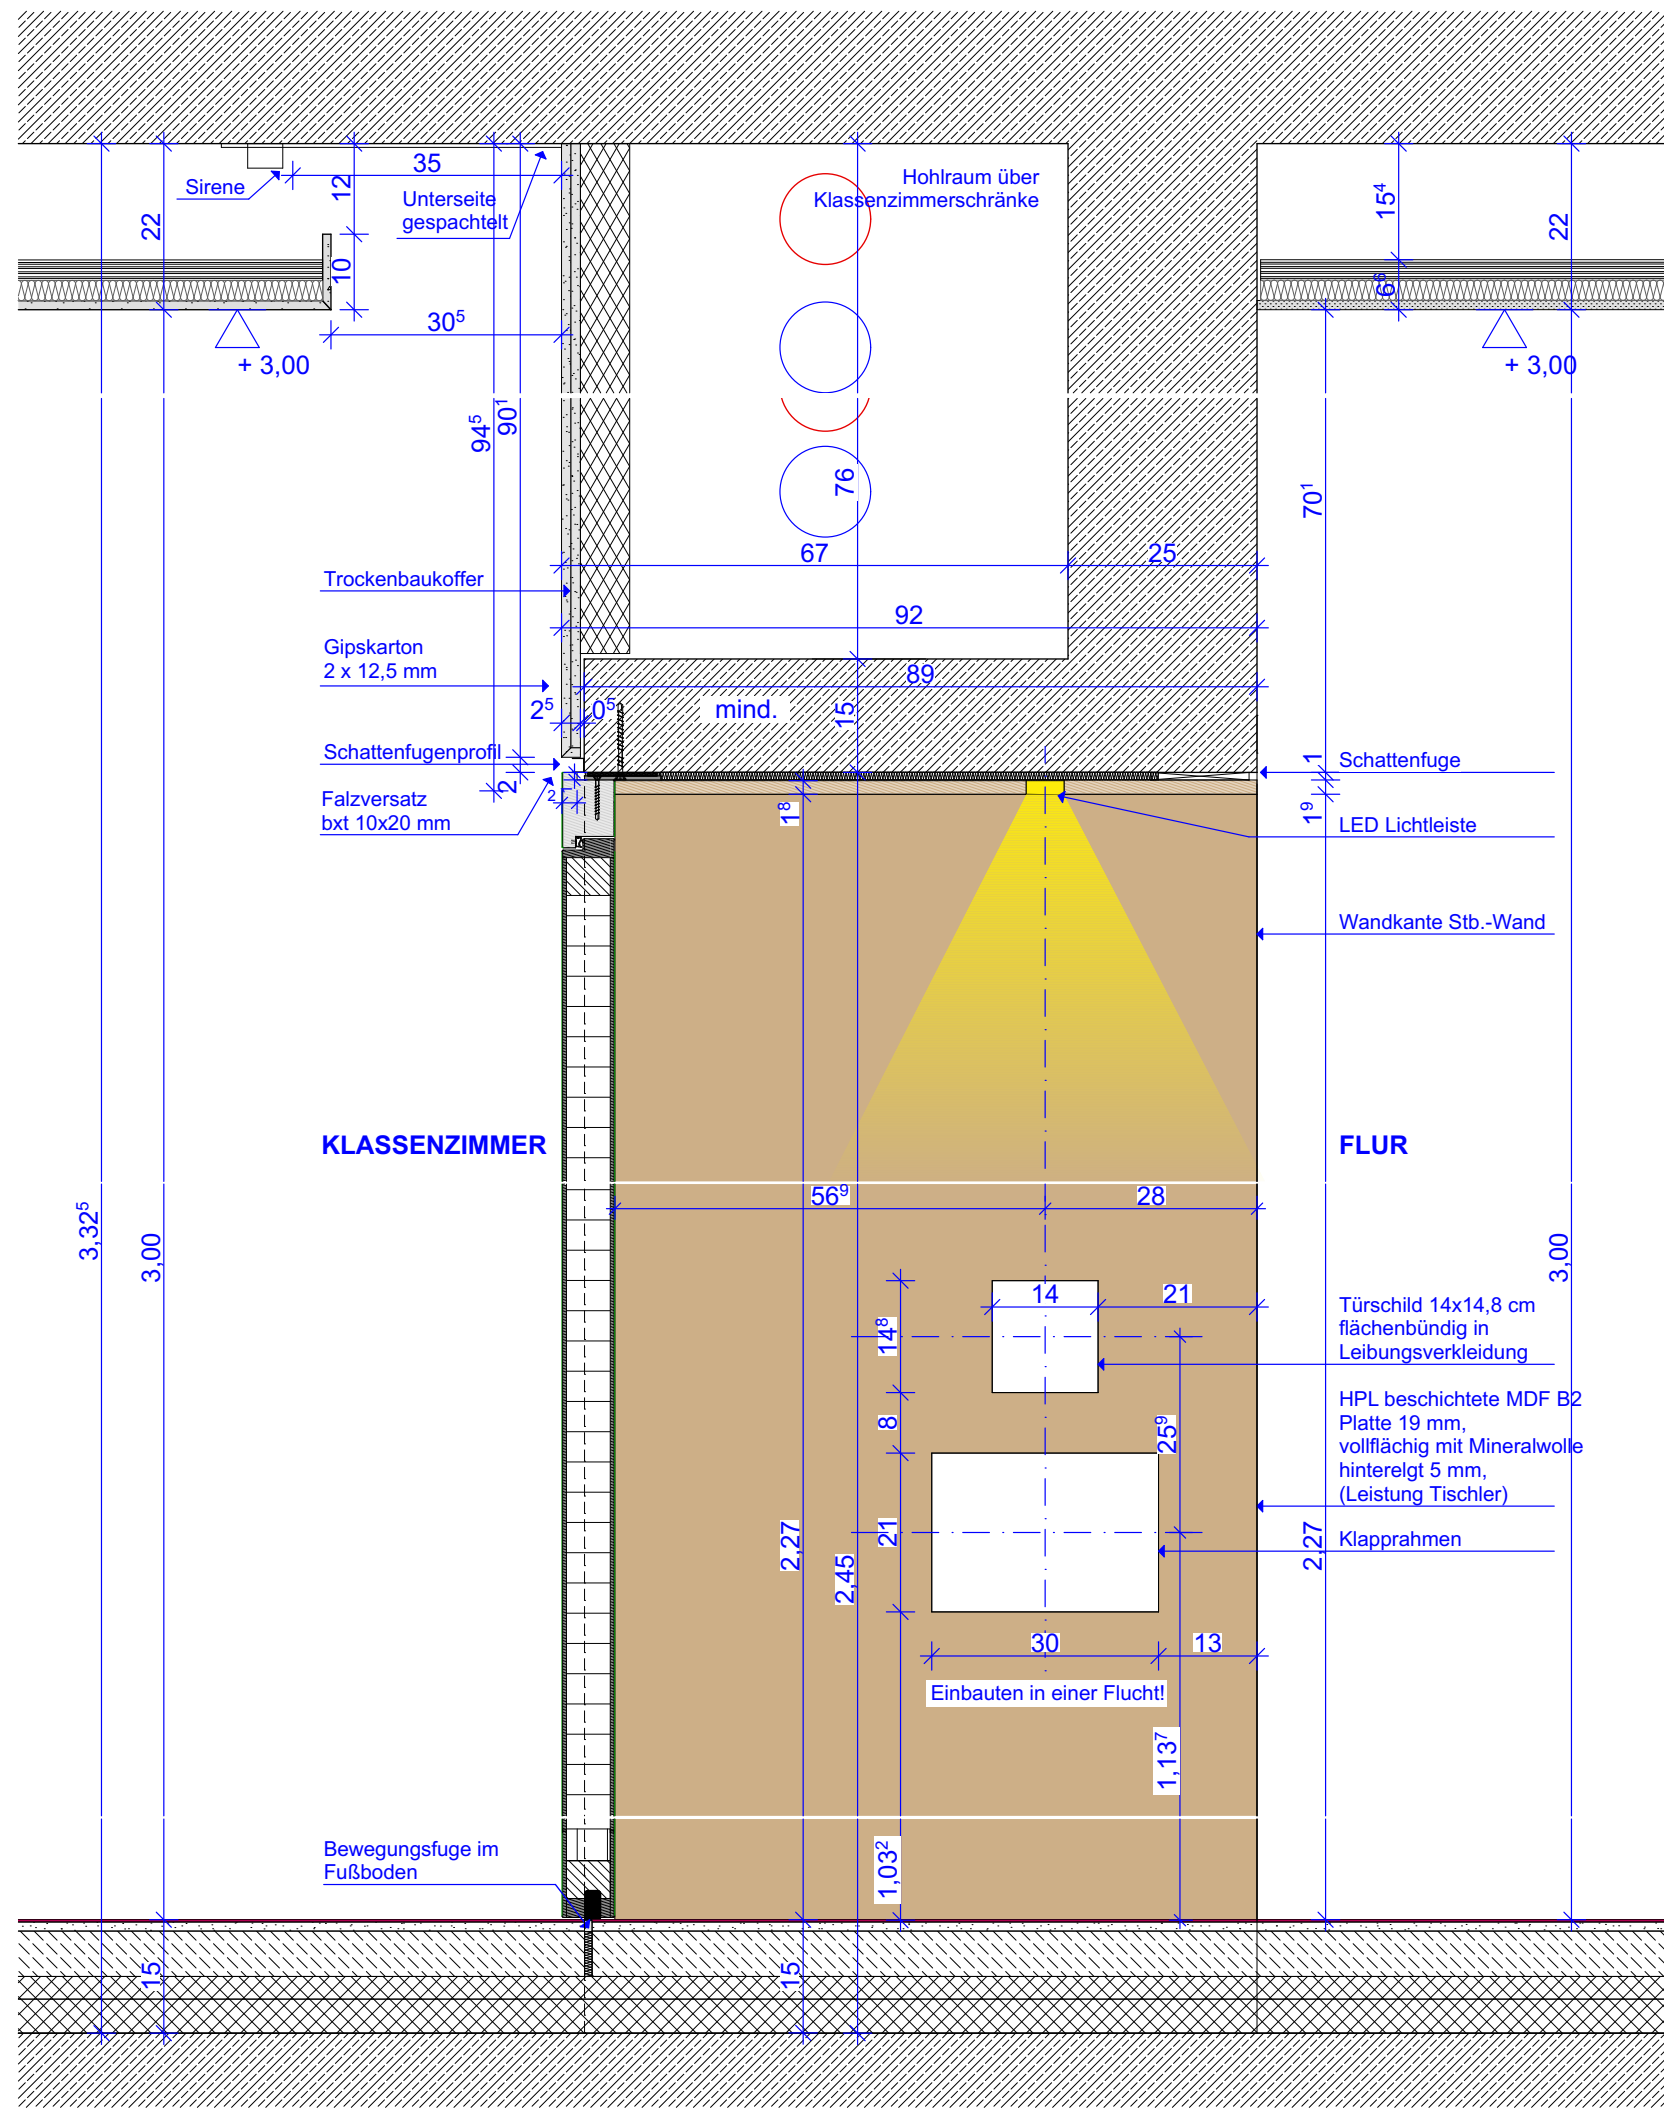

T30 RS ss = Tür feuerhemmend, rauchdicht und selbstschließend
T 30 ds+ss = Tür feuerhemmend, dicht- und selbstschließend
T RS ss = Tür rauchdicht und selbstschließend
T ds = Tür dichtschießend
k.A. = keine Anforderungen

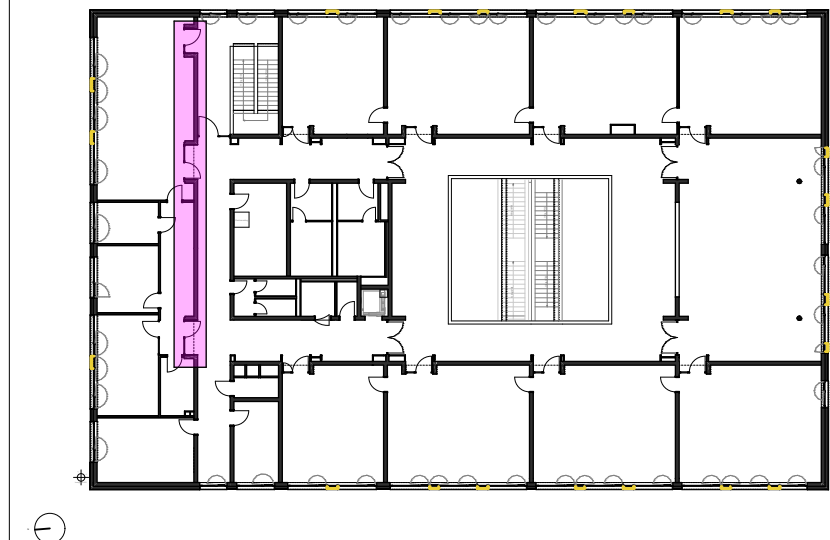

Höhenbezug $\pm 0,00 = 145,40$ ü. NHN
Alle Maße sind eigenverantwortlich auf Plan und Baustelle zu überprüfen! Maßabweichungen sind unverzüglich dem Bauleiter und dem Architekten mitzuteilen!
Projektpläne der Fachplaner sind zu beachten! Alle Pläne sind nur in Verbindung mit den statischen Ausführungsunterlagen gültig.
Alle Maße beziehen sich auf **OKFFB** des jeweiligen Geschosses, falls nicht anders im Plan vermerkt!

Index	Änderung	Datum	Gez.

Auftraggeber
Stadtverwaltung Oschatz
Neumarkt 1
04758 Oschatz



Planungsphase
5 - Ausführungsplanung

Darstellung
Typ 1.4 - KLZ Achse B Vertikal

Projekt
Oschatz West
Neubau 2-zügige Grundschule mit Hort
Karl-Liebknecht-Straße 1

Maßstab	1:10	Datum	14.01.2022
Gez.	KH		OZ-G
Bl.- Größe.	DIN A3		A_5_D_581.4-V