




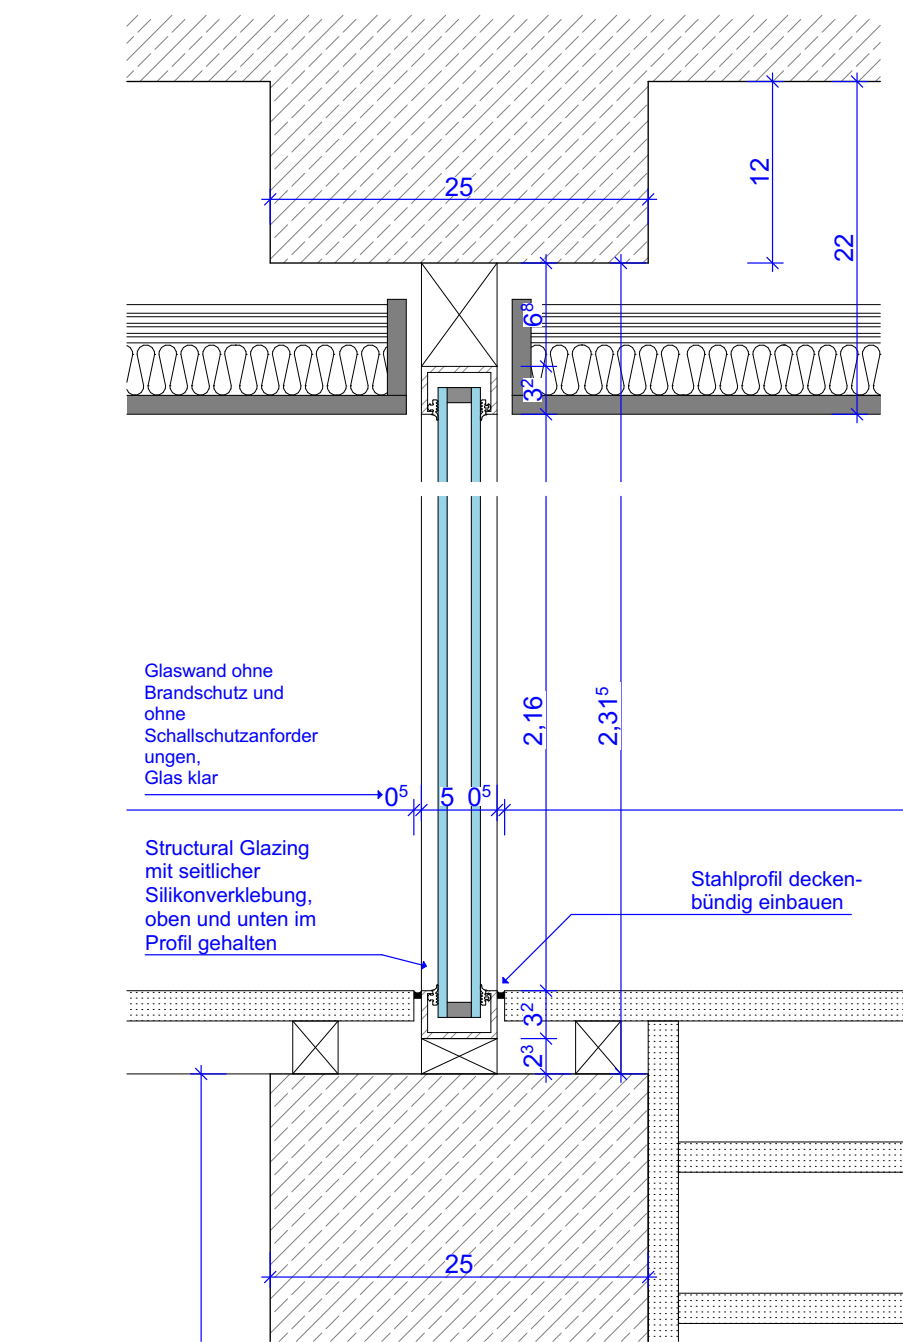

Vertikalschnitt

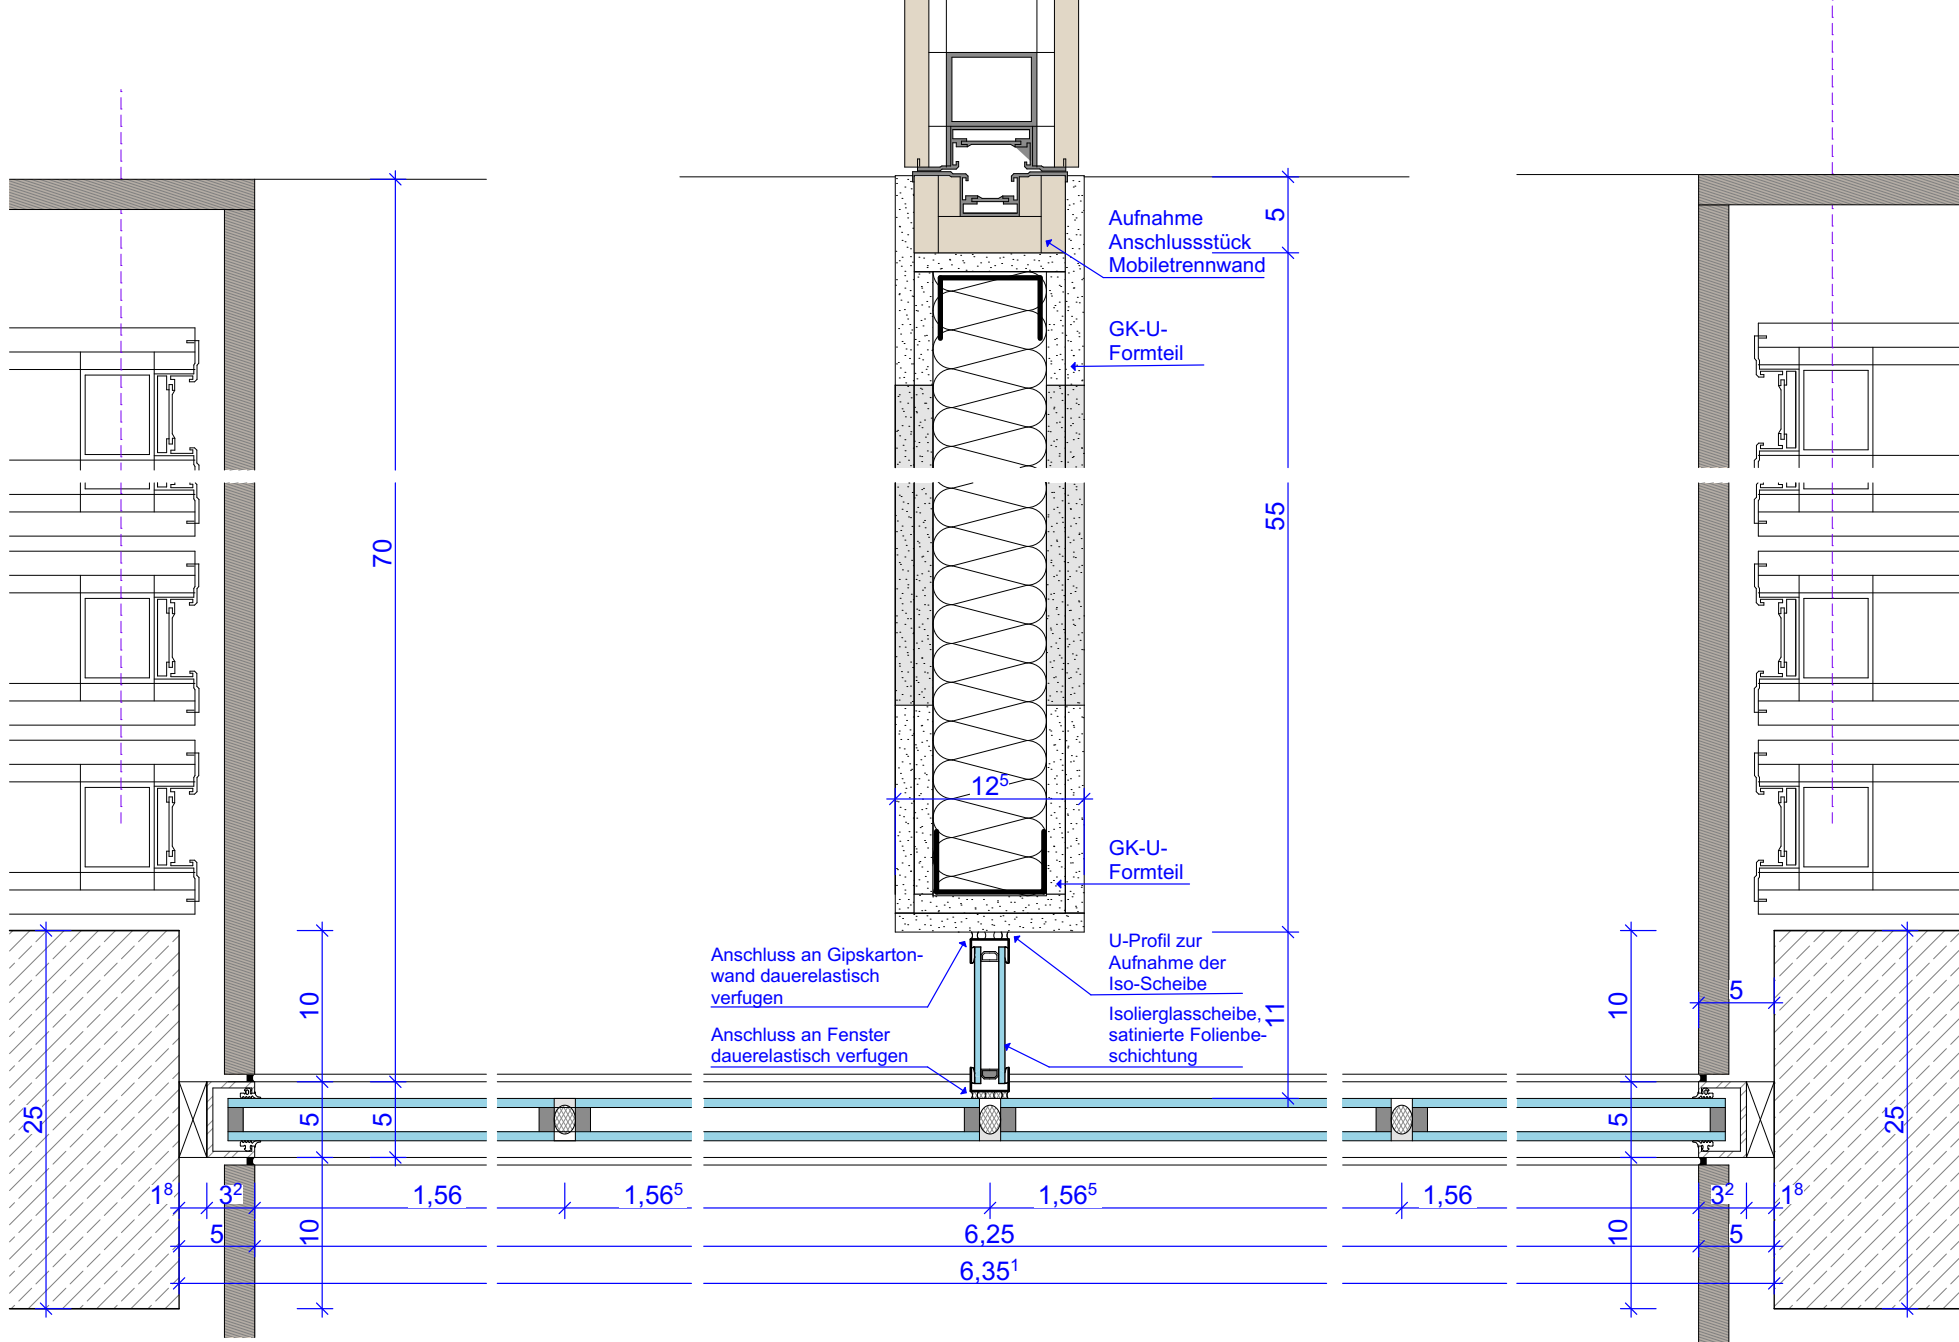

Horizontalschnitt

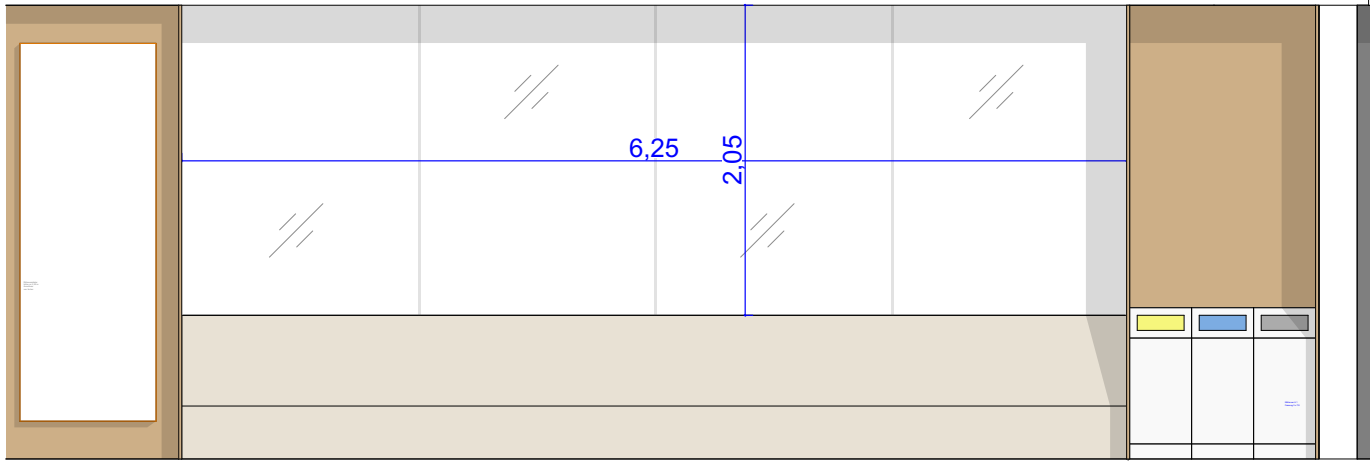

Ansicht Flurseite 1:50

Höhenbezug $\pm 0,00 = 145,40$ ü. NHN

Alle Maße sind eigenverantwortlich auf Plan und Baustelle zu überprüfen! Maßabweichungen sind unverzüglich dem Bauleiter und dem Architekten mitzuteilen! Projektpläne der Fachplaner sind zu beachten! Alle Pläne sind nur in Verbindung mit den statischen Ausführungsunterlagen gültig. Alle Maße beziehen sich auf **OKFFB** des jeweiligen Geschosses, falls nicht anders im Plan vermerkt!

Radonschutz: Im Zuge der Baudurchführung sind baubegleitend alle Durchführungen durch erdberührende Bauteile Radondicht auszuführen und durch einen Gutachter zu messen und frei geben zu lassen. Die Abdichtung auf der Bodenplatte ist mittels einer alukaschierten Bitumenschweißbahn mit $sd > 1.500$ m vollflächig verschweißt auszuführen.

Index	Änderung	Datum	Gez.

Auftraggeber	Projekt
Stadtverwaltung Oschatz Neumarkt 1 04758 Oschatz	Oschatz West Neubau 2-zügige Grundschule mit Hort Karl-Liebknecht-Straße 1

Planungsphase	Darstellung	Maßstab	Datum
5 - Ausführungsplanung	Glaswand OG	1:5, 1:50	14.01.2022
		Gez. KH	OZ-G
		Bl.- Größe. DIN A3	A_5_D_590