

| | | | |
|-------|----------------------|-------|------------|
| Index | Bemerkung / Änderung | Datum | gezeichnet |
|-------|----------------------|-------|------------|

Phase **Ausführungsplanung**

Bauherr **POLIKLINIK**   Bürgerstraße 33
09113 Chemnitz
Tel.: 0371-23871911
Fax.: 0371-23871922

Projektführung **SERVICE-CENTER**  **TECHNIK GmbH** | Ein Unternehmen der **Klinikum Chemnitz GmbH** Flemmingstraße 2d
09116 Chemnitz

Projektsteuerung **iproplan Planungsgesellschaft mbH**
Bernhardstraße 68
09126 Chemnitz


Architekt **iproplan Planungsgesellschaft mbH**
Bernhardstraße 68
09126 Chemnitz

Fachplaner HLS +MED **Planungsbüro Waidhas GmbH**
Neefstraße 42
09119 Chemnitz

Fachplaner ELT +Aufzug **IBG Elektroplanung GmbH**
An der Arztpraxis 52 r
09474 Crottendorf

Projekt **Neubau Sozialpädiatrisches Zentrum in Chemnitz**


Plan **Details Innenfenster**

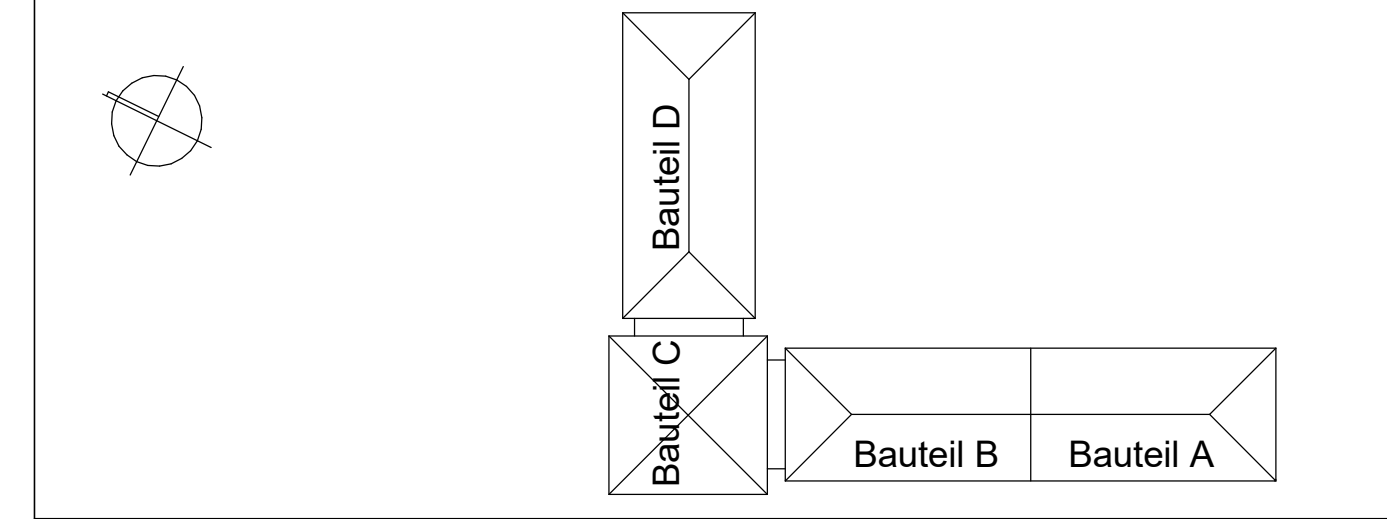


| | | |
|---------------------------|-------------------|----------------------------|
| OK FFB EBENE 1 . ± 0.00 = | Stand: 15.03.2024 | Index: |
| 334,62m HN 76 | Datei: | |
| Projekt-Nr.: 17146804 | Massstab: 1 : 25 | Blattgröße: 841 x 420 |
| | | Bearbeiter: Gezeichnet: |

| | | | | | | |
|------------|-----------|---------|----------|-------|------------|-----------------|
| Fachplaner | Planphase | Planart | Standort | Ebene | Plannummer | Index |
| A | - | AF | - | DE | - | FK07-XXXX-070-0 |

| | |
|-----------------------------------|----------------------|
| Bestätigung Architekt/ Fachplaner | Bestätigung Bauherr |
| Datum / Unterschrift | Datum / Unterschrift |

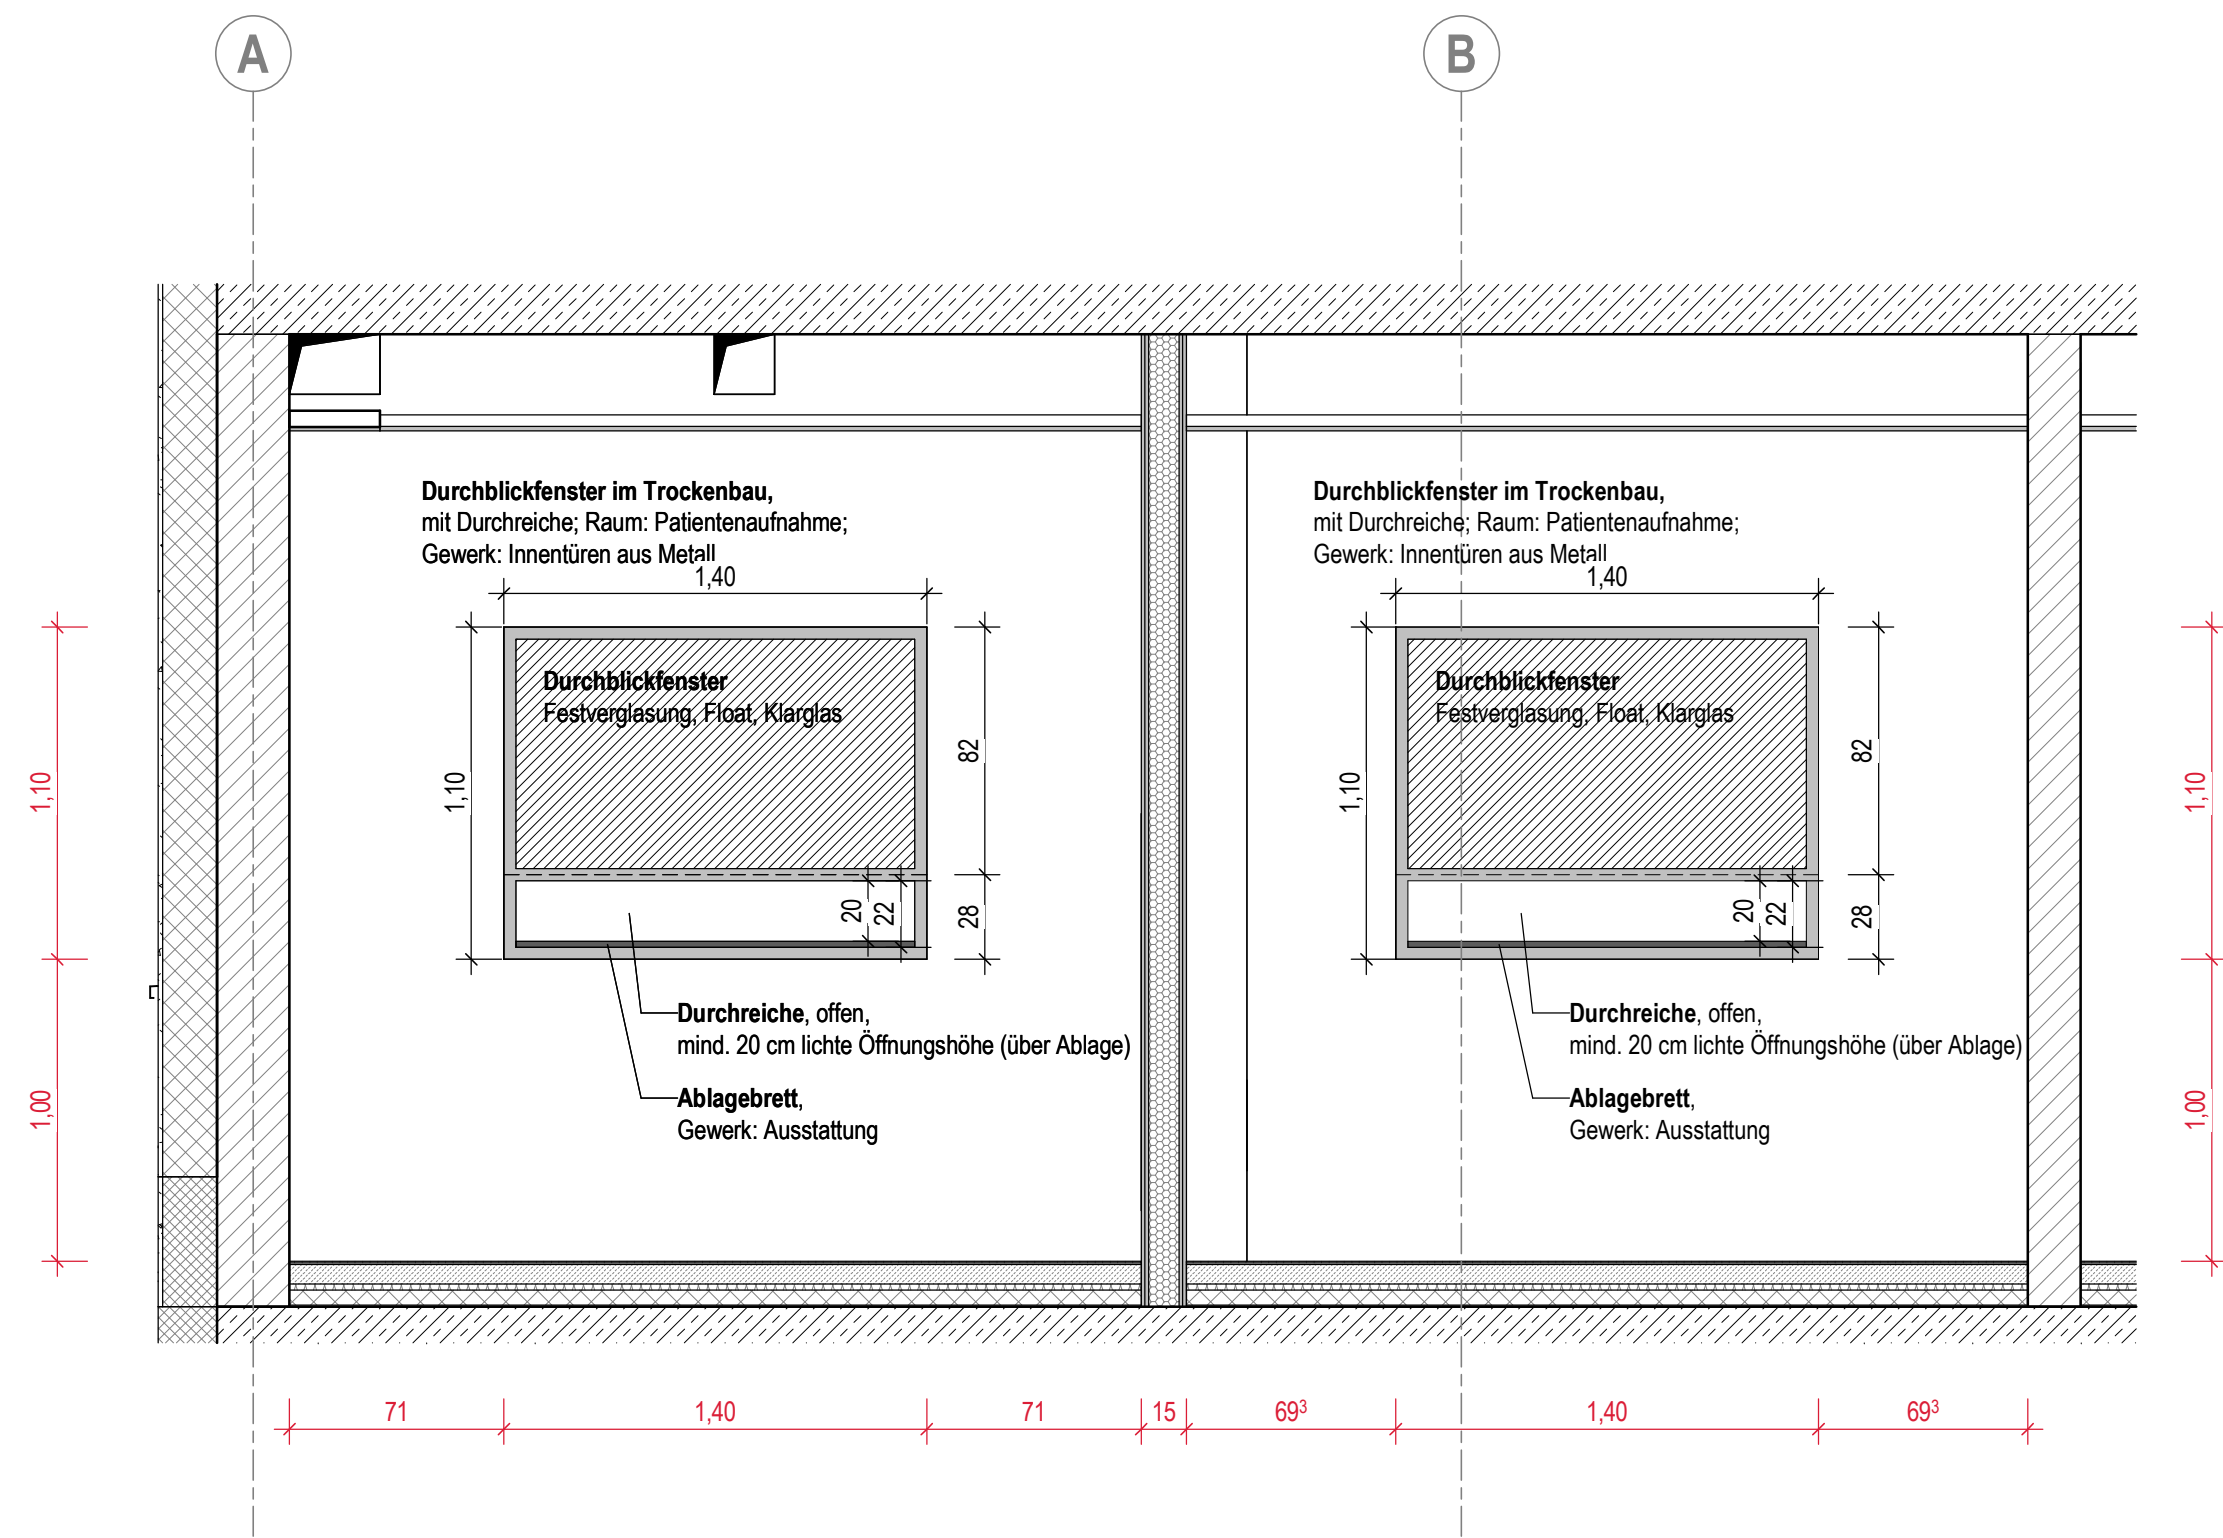

Ansicht Fenster 1400x1200
M 1 : 25

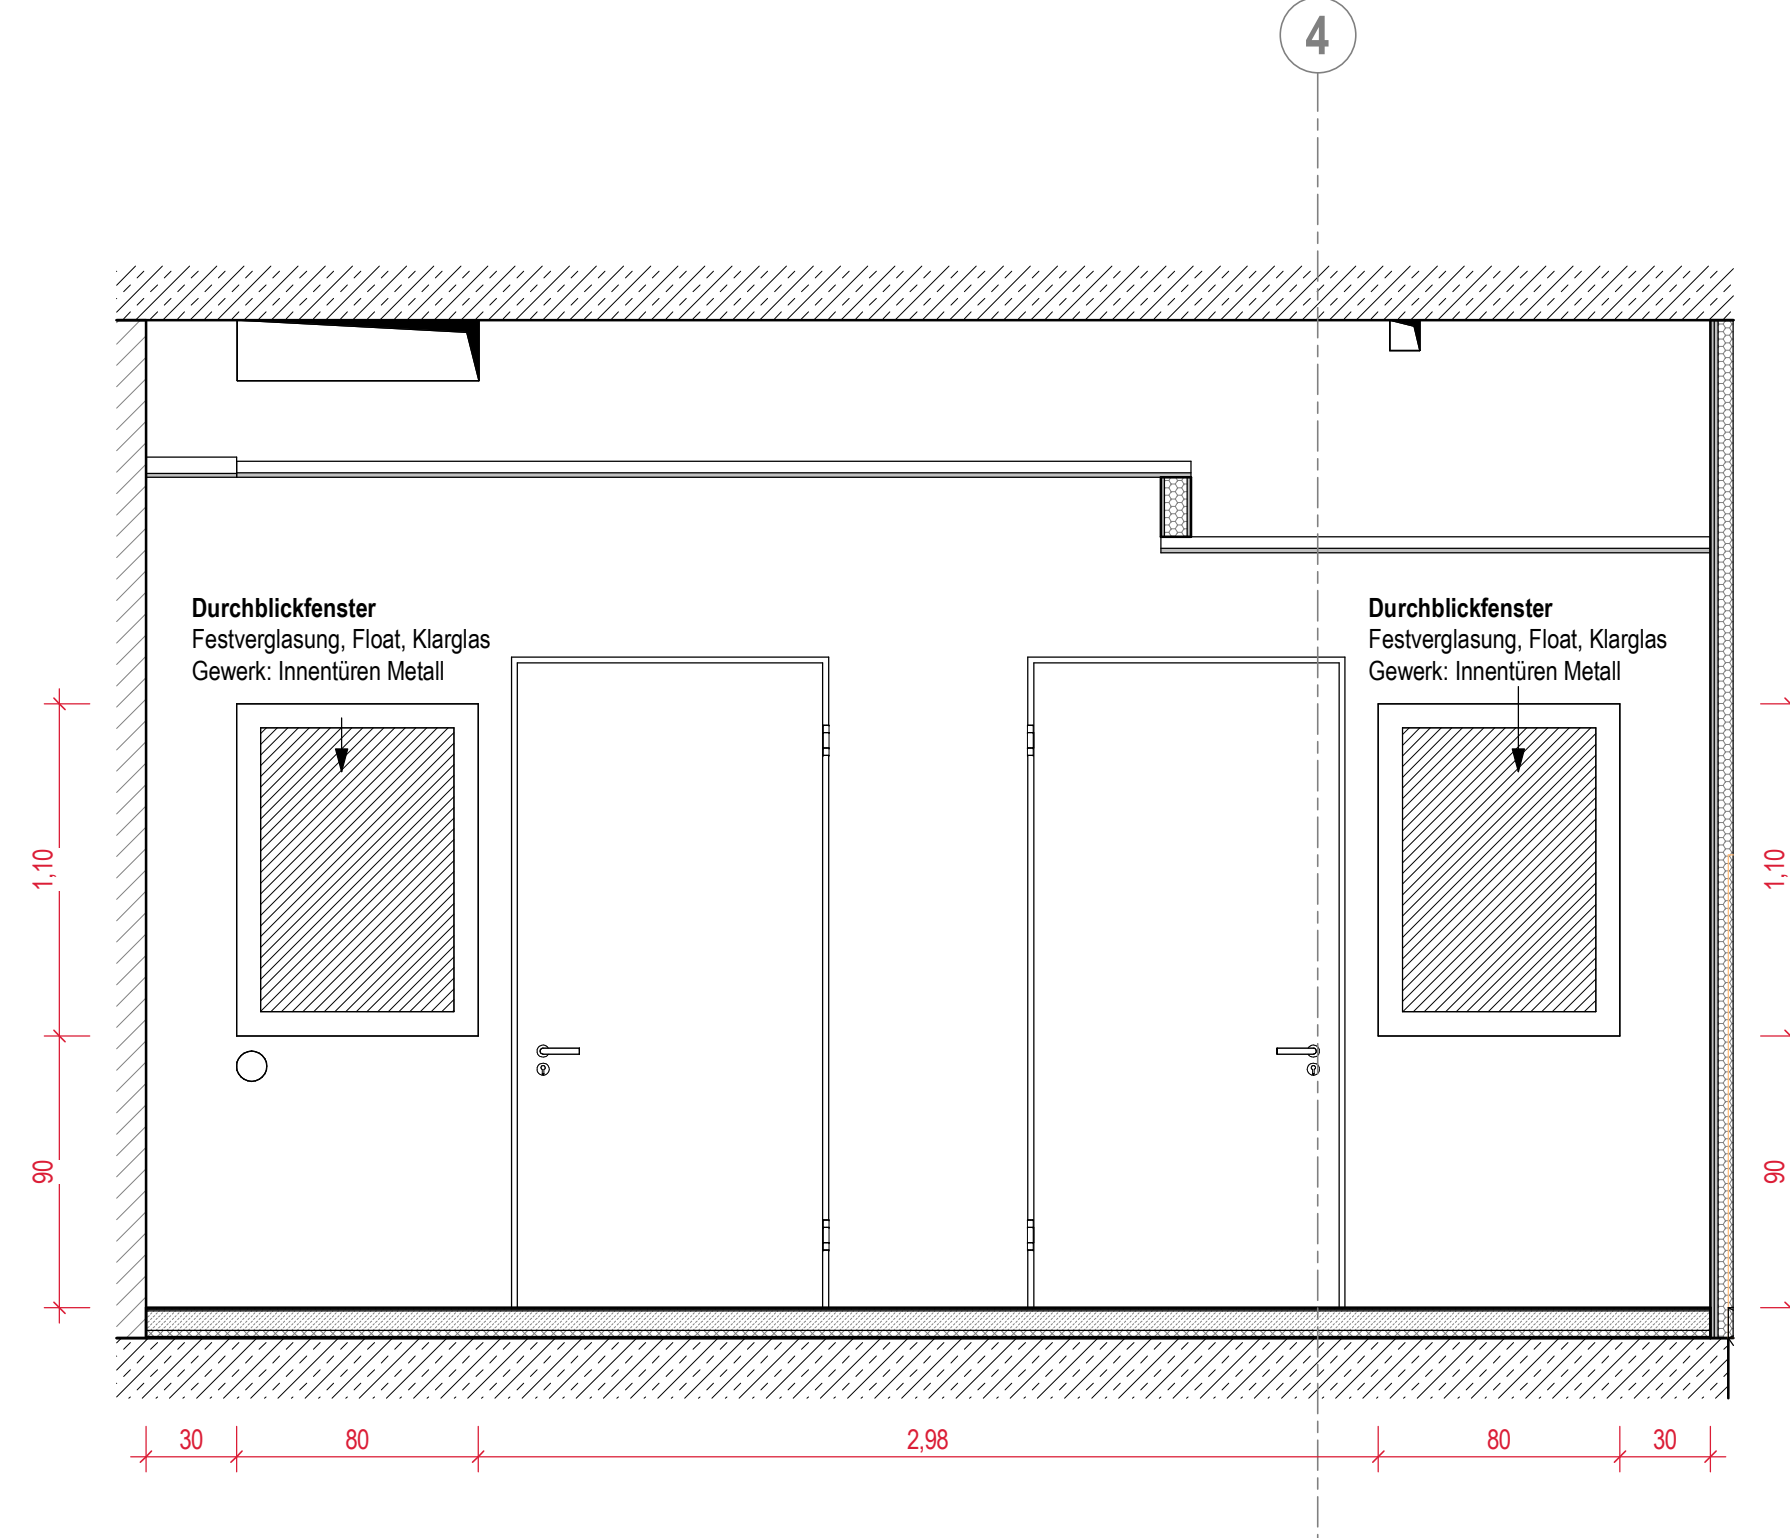

Ansicht Fenster 800x1100
M 1 : 25