


VERTIKALSCHNITT A-A


Höhenbezug ± 0,00 = 145,40 ü. NHN

Alle Maße sind eigenverantwortlich auf Plan und Baustelle zu überprüfen! Maßabweichungen sind unverzüglich dem Bauleiter und dem Architekten mitzuteilen! Projektpläne der Fachplaner sind zu beachten! Alle Pläne sind nur in Verbindung mit den statischen Ausführungsunterlagen gültig. Alle Maße beziehen sich auf OKFFB des jeweiligen Geschosses, falls nicht anders im Plan vermerkt!

Radonschutz: Im Zuge der Baudurchführung sind baubegleitend alle Durchführungen durch erdberührende Bauteile Radondicht auszuführen und durch einen Gutachter zu messen und frei geben zu lassen. Die Abdichtung auf der Bodenplatte ist mittels einer alukaschierten Bitumenschweißbahn mit sd > 1.500 m vollflächig verschweißt auszuführen.

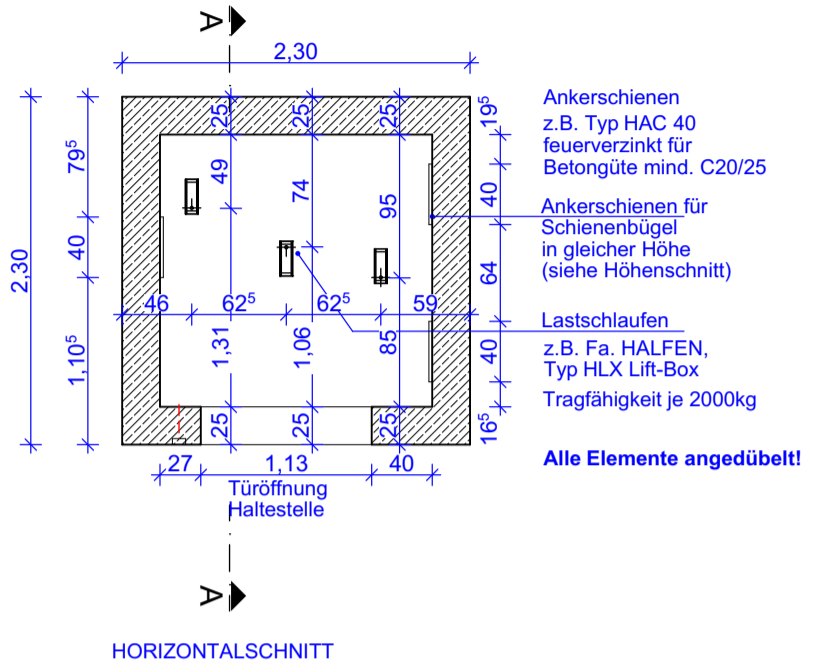

HORIZONTALSCHNITT

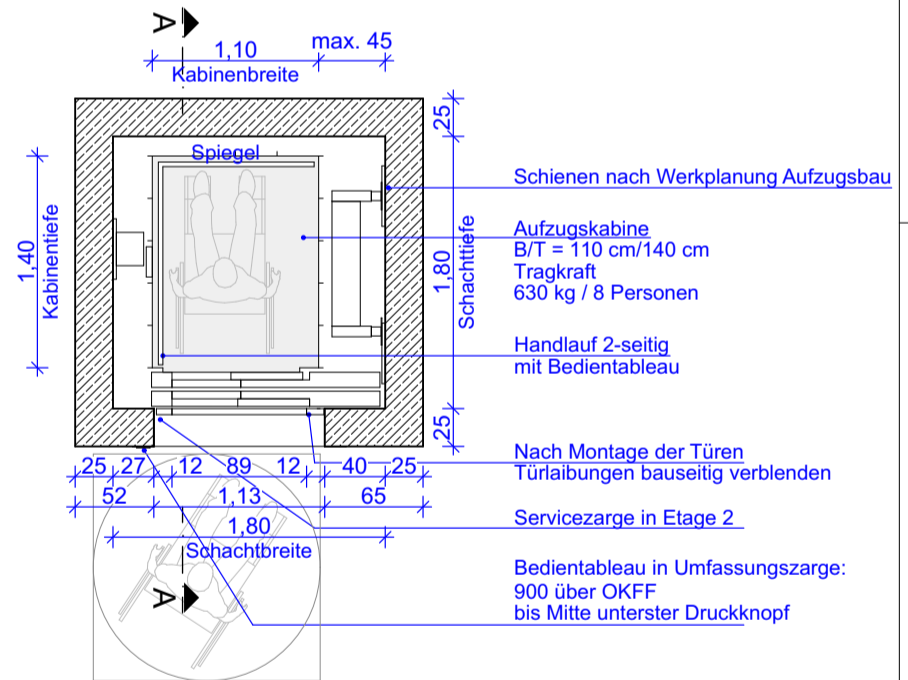

HORIZONTALSCHNITT

Auftraggeber
Stadtverwaltung Oschatz
Neumarkt 1
04758 Oschatz



Projekt
Oschatz West
Neubau 2-zügige Grundschule mit Hort
Karl-Liebnecht-Straße 1

Planungsphase
5 - Ausführungsplanung

Darstellung
Detail Aufzug

Maßstab 1:50 Datum 14.01.2022

Gez. KH OZ-G

Bl.- Größe. DIN A3 A_5_D_500

Index	Änderung	Datum	Gez.