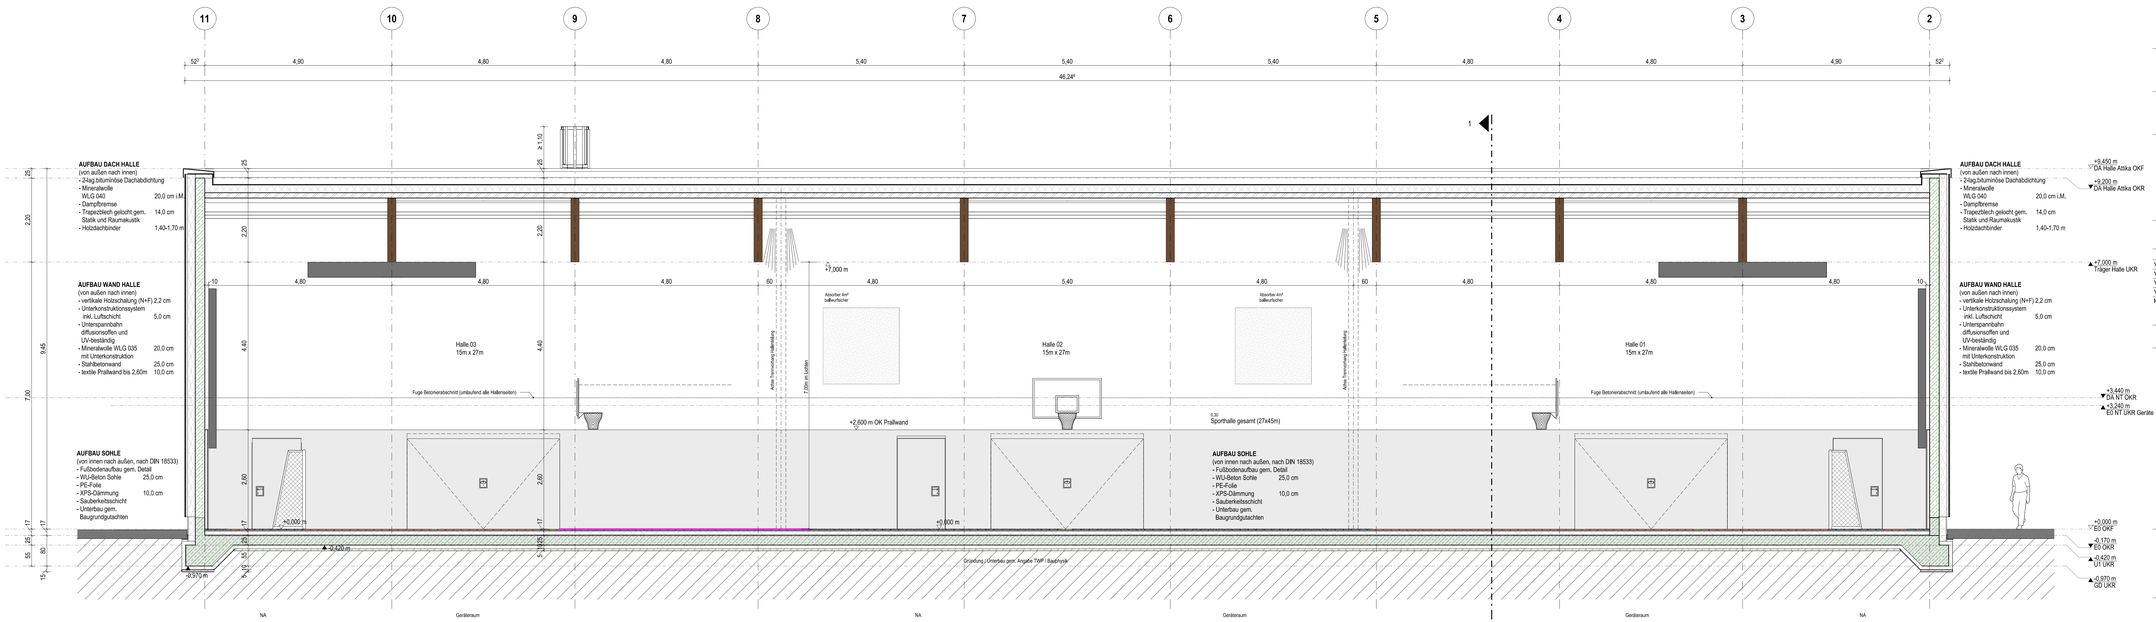

Schnitt B-B

Legende

Baustoffe

	Mauerwerk/ Vertikalen	GDF	Gebäudedehnfuge
	Stahlbeton/ Fertigteil	FBF	Feldbegrenzungsfuge
	Dämmung weich	DF	Dehnfuge
	Dämmung hart	ÜZ	Überzug
	Trockenbau	UZ	Unterzug
	Abdichtung		

Allgemein

FG	Fugenglattstrich	RO	Rolladen
RH	Raumhoch	MA	Markise
BL	Blende	AR	Außenraffstore
OL	Oberlicht	RR	Regenfallrohr
SSK	Schallschutzklasse	RTA	Bewegungsfläche Rollautomatiker 1,50 x 1,50
BE	Bodeneinlauf		
DT, 01	Detail Nr / Plan Nr	SO	Motorantrieb
	Klärungsbedarf		Änderungen

Höhen-Angaben

±,2,150 m OKF	Oberkante Fertig	UKF	Unterkante Fertig
±,2,000 m OKR	Oberkante Roh	UKR	Unterkante Roh
±,2,100 m OKF ±,2,000 m OKRD	OK Fertigfußboden OK Rohdecke/ OKRG OK Rohgründung	HP	Hochpunkt
		TP	Tiefpunkt
		LH,	Lichte Raum Höhe (OKF bis UKF)
BRH	OKF bis OK Fensterbank	r.H.	Roh Raum Höhe (OKF bis UKR)

Brandschutz

F30	Wand-feuerhemmend	RWA	Rauch-/Wärme-Abzugsanlage
F90	Wand-feuerbeständig	RS	Rauchschutztür
BMA	Bauteil in Bauart einer Brandwand	T90/T30	Brandschutztüren
BW	Brandwand	DS	Dicht- und selbstschließende Tür
A/B	nicht brennbar/brennbar (Brandklasse)	D	Dichtschließende Tür
			Feuerlöscher

Türen

ES.01.1	Ebene Raumnr.Türnummer	G	Tür mit Glasausschnitt
NA	Notausgang	FSA	Fassitelanlage
DTA	Drehtürantrieb	FLS	Freilaufschließer
ü. D.	lichter Durchgang	OTS	Obentürschließer

Dach

DE	Dacheinlauf	dr	Druckströmung Regenentw.
DE-N	Dacheinlauf Notentwässerung	fr	Freispiegel Regenentw.
SP	Speier Notentwässerung	SK-E	Sekurant Einzelrinnenguinkt
LK	Lichtkuppel	SK-H	Sekurant Horizontal-Sellsystem

Durchbrüche:

Durchbruchsarbeiten — Durchbruch Zuordnung

Hinweis: Es werden alle Wanddurchbrüche aus den betreffenden Geschoss beschrifte und vermalt.

In den Grundrissen werden ≤,R nur die Bodendurchbrüche dargestellt, die sich unter der Schnittebene befinden.

WD = Wanddurchbruch
(TD = Türdurchbruch)
WS = Wandschlitz
(TS = Türschlitz)
BD = Bodendurchbruch
BS = Bodenschlitz
KB = Kernbohrung

UKr -10 OKRD / OK +10 OKRD / UKr -10 UKRD / OK +10 UKRD / UKr -10 UKRD / OK +10 UKRD / UKr -10 UKRD

A = Architektur — P = Sprinkler
H = Heizung — M = Medien
L = Lüftung/ K = Kälte — B = Badetechnik
E = Elektro — Summe
S = Sanitär — Unklar

OK = Oberkante UKRD = Unterkante Rohdecke
UK = Unterkante OKRD = Oberkante Rohdecke

Hinweise zur Ausführung:
Alle Maße sind am Bau zu prüfen! Vor der Bauausführung sind Unstimmigkeiten mit dem Planverfasser zu klären! Für die Einhaltung der Maße haftet allein der Unternehmer! Angaben zu Durchbrüchen im Rohbau-Bib. sind aus den Schalplänen zu entnehmen! Installations- und Schachtwände sind erst nach Lieferzusmontage zu schließen!

Index			
V4	Planstand Schnitte Rohbau-LV; Aktualisierung Stb.-Decke über EG	bru/kas	03.07.2024
V3	Schnitte Änderung gem. Wolken; Einbindung SuD-Planung	bru/kas	25.06.2024
V2	Schaffugen Hallenwände ergänzt	bru/ kas	26.04.2024
V1	Planausgabe Vorabzugsstand	bru/kas	21.03.2024
Index	Ergänzungen/Änderung	Gez.[Gepr.	Datum

Plan Nr. | Index
232011_A5_SZ_B-B_023_ V4

OK FF = ±0,00 m = +38,00m ü. NHN

Projekt

Projekt Nr.
2023 2 011

Neubau Dreifachturnhalle Gronau
Marschallstraße 70
48599 Gronau (Westf.)

Bauherr

Wittekindshof - Diakonische Stiftung
Zur Kirche 2
32549 Bad Oeynhausen

Telefon 05734 61 0 | E-Mail: info@wittekindshof.de

Planverfasser

Status | Inhalt
Ausführungsplanung
Schnitt B-B

Architektur

Dateiname
232011_A5_SZ_B-B_023_ V4

Vorabzug V4
Planungsstand 03.07.2024

gez.[Datum	bru/kas]	Maßstab [Rev-Gr.	
gepr.[Datum	sb]	1:50 [1350 x 594	

mm 1 5