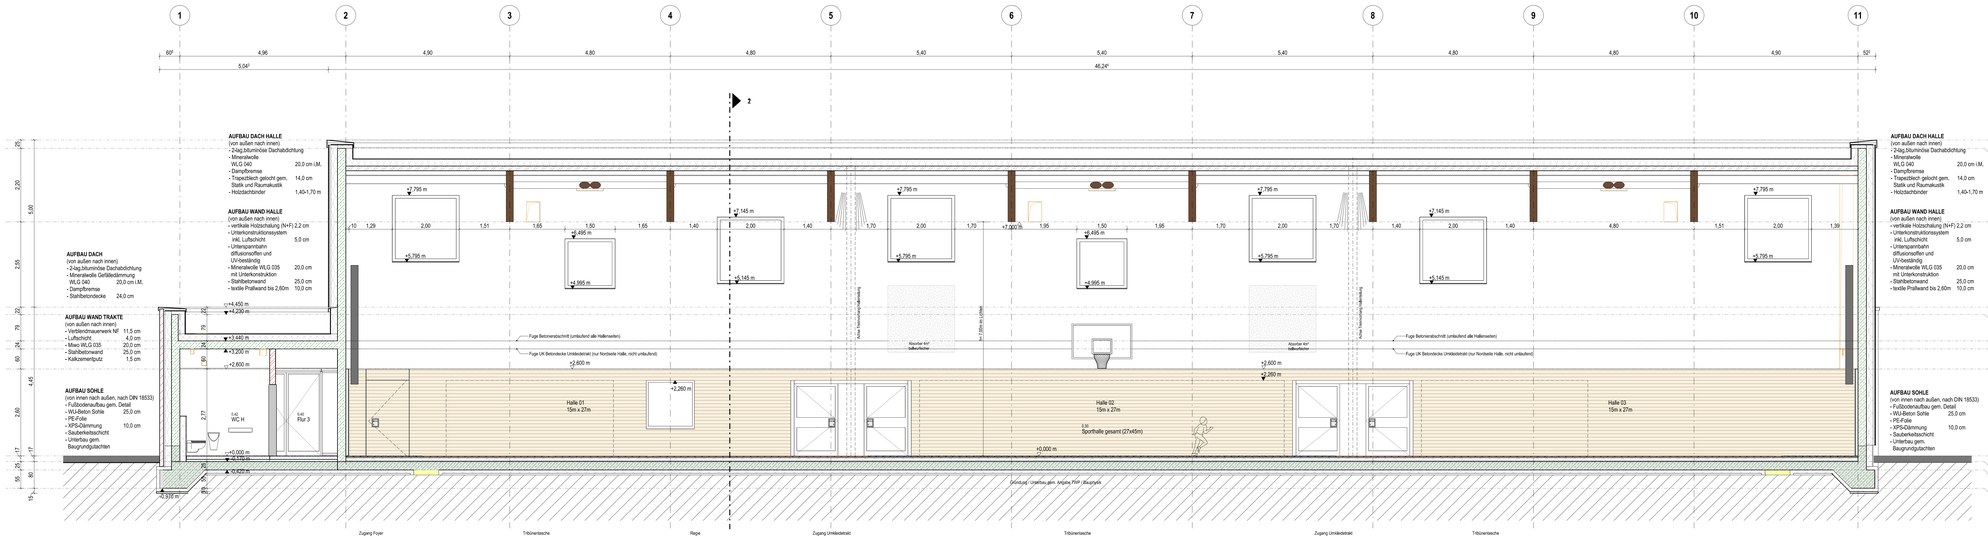

Schnitt A-A

Legende

Bauteile	Mauerwerk/ Verblender	GDF	Gebäudedehnfuge
	Stahlbeton Fertigteil	FBF	Fließbegrenzungsfuge
	Dämmung weich	DF	Dehnfuge
	Dämmung hart	UZ	Überzug
	Trockenbau	UZ	Unterzug
	Abdichtung		
Allgemein	FG Fugenglattstrich	RO	Rollladen
	RH Raumhoch	MA	Markise
	BL Blende	AR	Außenraffstore
	OL Oberlicht	RR	Regenfallrohr
	SDK Schalldruckklasse		Bewegungsfläche Rollstuhlfahrer 1,50 x 1,50
	RC Bodenvorlauf		
	Detail Nr / Plan Nr	ID	Hinterlüftung
	Abkürzungsbeleif		Änderungen
Höhen-Angaben	±,±,150 m OKF Oberkante Fertig	UKF	Unterkante Fertig
	±,000 m OKR Oberkante Roh	UKR	Unterkante Roh
	±,150 m OKF OK Fertigfußboden...	HP	Hochpunkt
	±,000 m OKRO OK Rohdecke/ OKRO OK Rohgründung	TP	Tiefpunkt
		lLH.	Lichte Raum Höhe (OKF bis UKF)
	BRH OKF bis OK Fensterbank	r.H.	Roh Raum Höhe (OKF bis UKR)
Brandschutz	F30 Wand-/bauteilvermindert	RWA	Rauch-Wärme-Abzugsanlage
	F90 Wand-/bauteilerdichtig	RS	Rauchschutztür
	EI30 Baustoff in Bauart einer Brandwand	T30/T30	Brandschutztüren
	EI90 Brandwand	DS	Dicht- und selbstschließende Tür
	ArB nicht brennbare/ brennbar (Brandlaseve)	D	Dichtschließende Tür
			Feuerlöscher
Türen	EE.01.1 Etiena Raumnr./ Türnummer		Tür mit Glasausschnitt
	NA Notausgang	FBA	Feststellanlage
	DTA Drehtürantrieb	FLS	Freilauf/schließer
	lt. D. lichter Durchgang	OTS	Obentürschließer
Dach	DE Dacheinlauf	tr	Druckströmung Regenwsrsy.
	DE-N Dacheinlauf Notentwässerung	fr	Freispiegel Regenentsv.
	SP Spoier Notentwässerung	SK-E	Sekurrent Einstiegschlagschnt
	LK Lichtkuppel	SK-H	Sekurrent Horizontal-Seitlaytem
Durchbrüche: Hinweis: Durchbrüche müssen alle dem betreffenden Gewerk zugeordnet und vermerkt. In den Grundrissen werden Lüft nur für Bodenschlitze dargestellt, die sind aber bei Schnittlinie sichtbar.	Durchbruchsmittelmaße unter Decke / Schnitt / Wand / Boden		Durchbruch Zuordnung
			A = Architektur / P = Sprinkler
			FH = Heizung / M = Medien
			L = Lüftung/ K = Kälte / B = Badetechnik
			E = Elektro / Summe
			S = Sanitär / Unitär

RD = Wanddurchbruch
TD = Türdurchbruch(D)
DD = Deckendurchbruch
BD = Bodendurchbruch
SD = Sonderdurchbruch
RB = Rohrbefestigung

OK = Oberkante UKRO = Unterkante Rohdecke
UK = Unterkante OKRO = Oberkante Rohdecke

Hinweise zur Ausführung:
Alle Maße sind vor Bau zu prüfen! Vor der Bauausführung und Urstermingleiten mit dem Planverfasser zu klären! Für die Einhaltung der Maße haftet allein der Unternehmer! Angaben zu Durchbrüchen im Rohbau-Bb. sind aus dem Schalbildner zu entnehmen! Installations- und Schachtwände sind erst nach Leitungsmontage zu schließen!

Index	Änderungsvermerk/Anlass	Geez.Datum	Datum
V4	Planstand Schnitte Rohbau+LV; Aktualisierung Stb.-Decke über EG	bru/kas	03.07.2024
V3	Schnitte Änderung gem. Wolkken, Einblendung SuD-Planung	bru/kas	25.06.2024
V2	Schaltungen Hallenwände ergänzt	bru/ kas	26.04.2024
V1	Planausgabe Vorabzugsstand	bru/kas	21.03.2024

Plan Nr. | Index

232011_A5_SZ_A-A_022_ V4

OK FF = ±0,00 m = +38,00m ü. NHN

Projekt

Neubau Dreifachturnhalle Gronau
Marschallstraße 70
48599 Gronau (Westf.)

Projekt Nr.
2023 2 011

Bauherr

Wittekindshof - Diakonische Stiftung
Zur Kirche 2
32549 Bad Oeynhausen

Telefon 05734 61 0 | E-Mail: info@wittekindshof.de

Planverfasser

Status | Inhalt

Ausführungsplanung
Schnitt A-A

Architektur

Dateiname
232011_A5_SZ_A-A_022_ V4

Vorabzug V4
Planungsstand 03.07.2024

gez.| Datum bru/kas |
gepr.| Datum sb |

Maßstab | Plan-Gr.
1:50 | 1540 x 594

0m 1 2 5