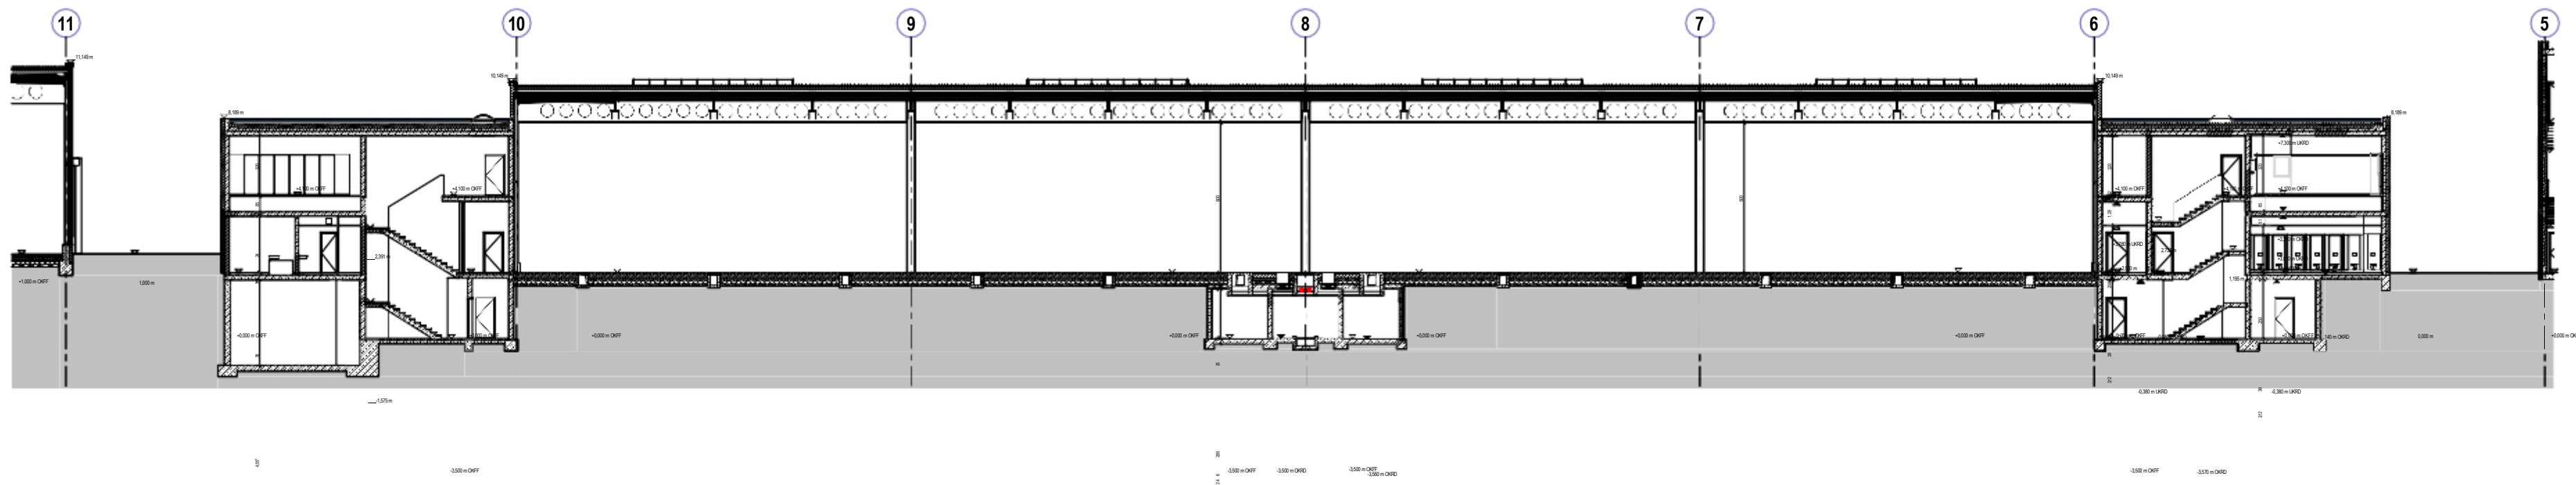
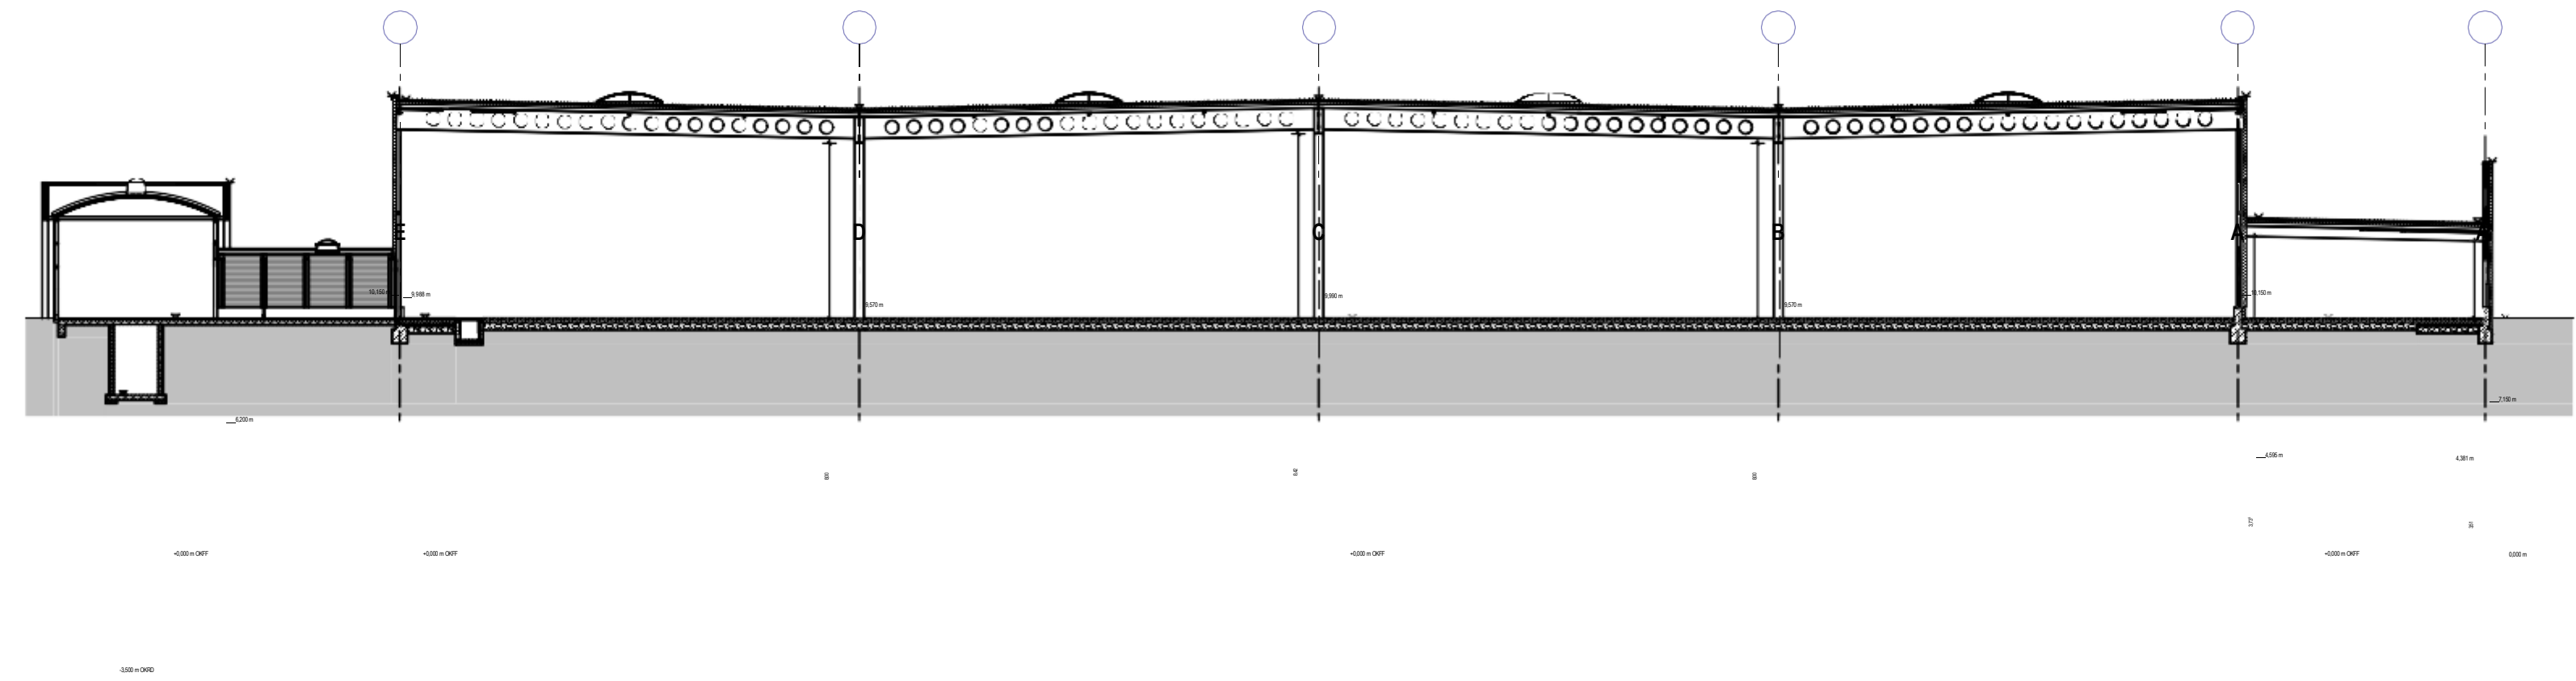

Anlage 3 - Schnittdarstellung Halle 2 und 3



Schnitt H2-E



Schnitt H2-7

Messe Erfurt

Halle 2 Schnitt E und 7
M 1:100 04.08.2021