


O N M L K J I H G F E D C B A

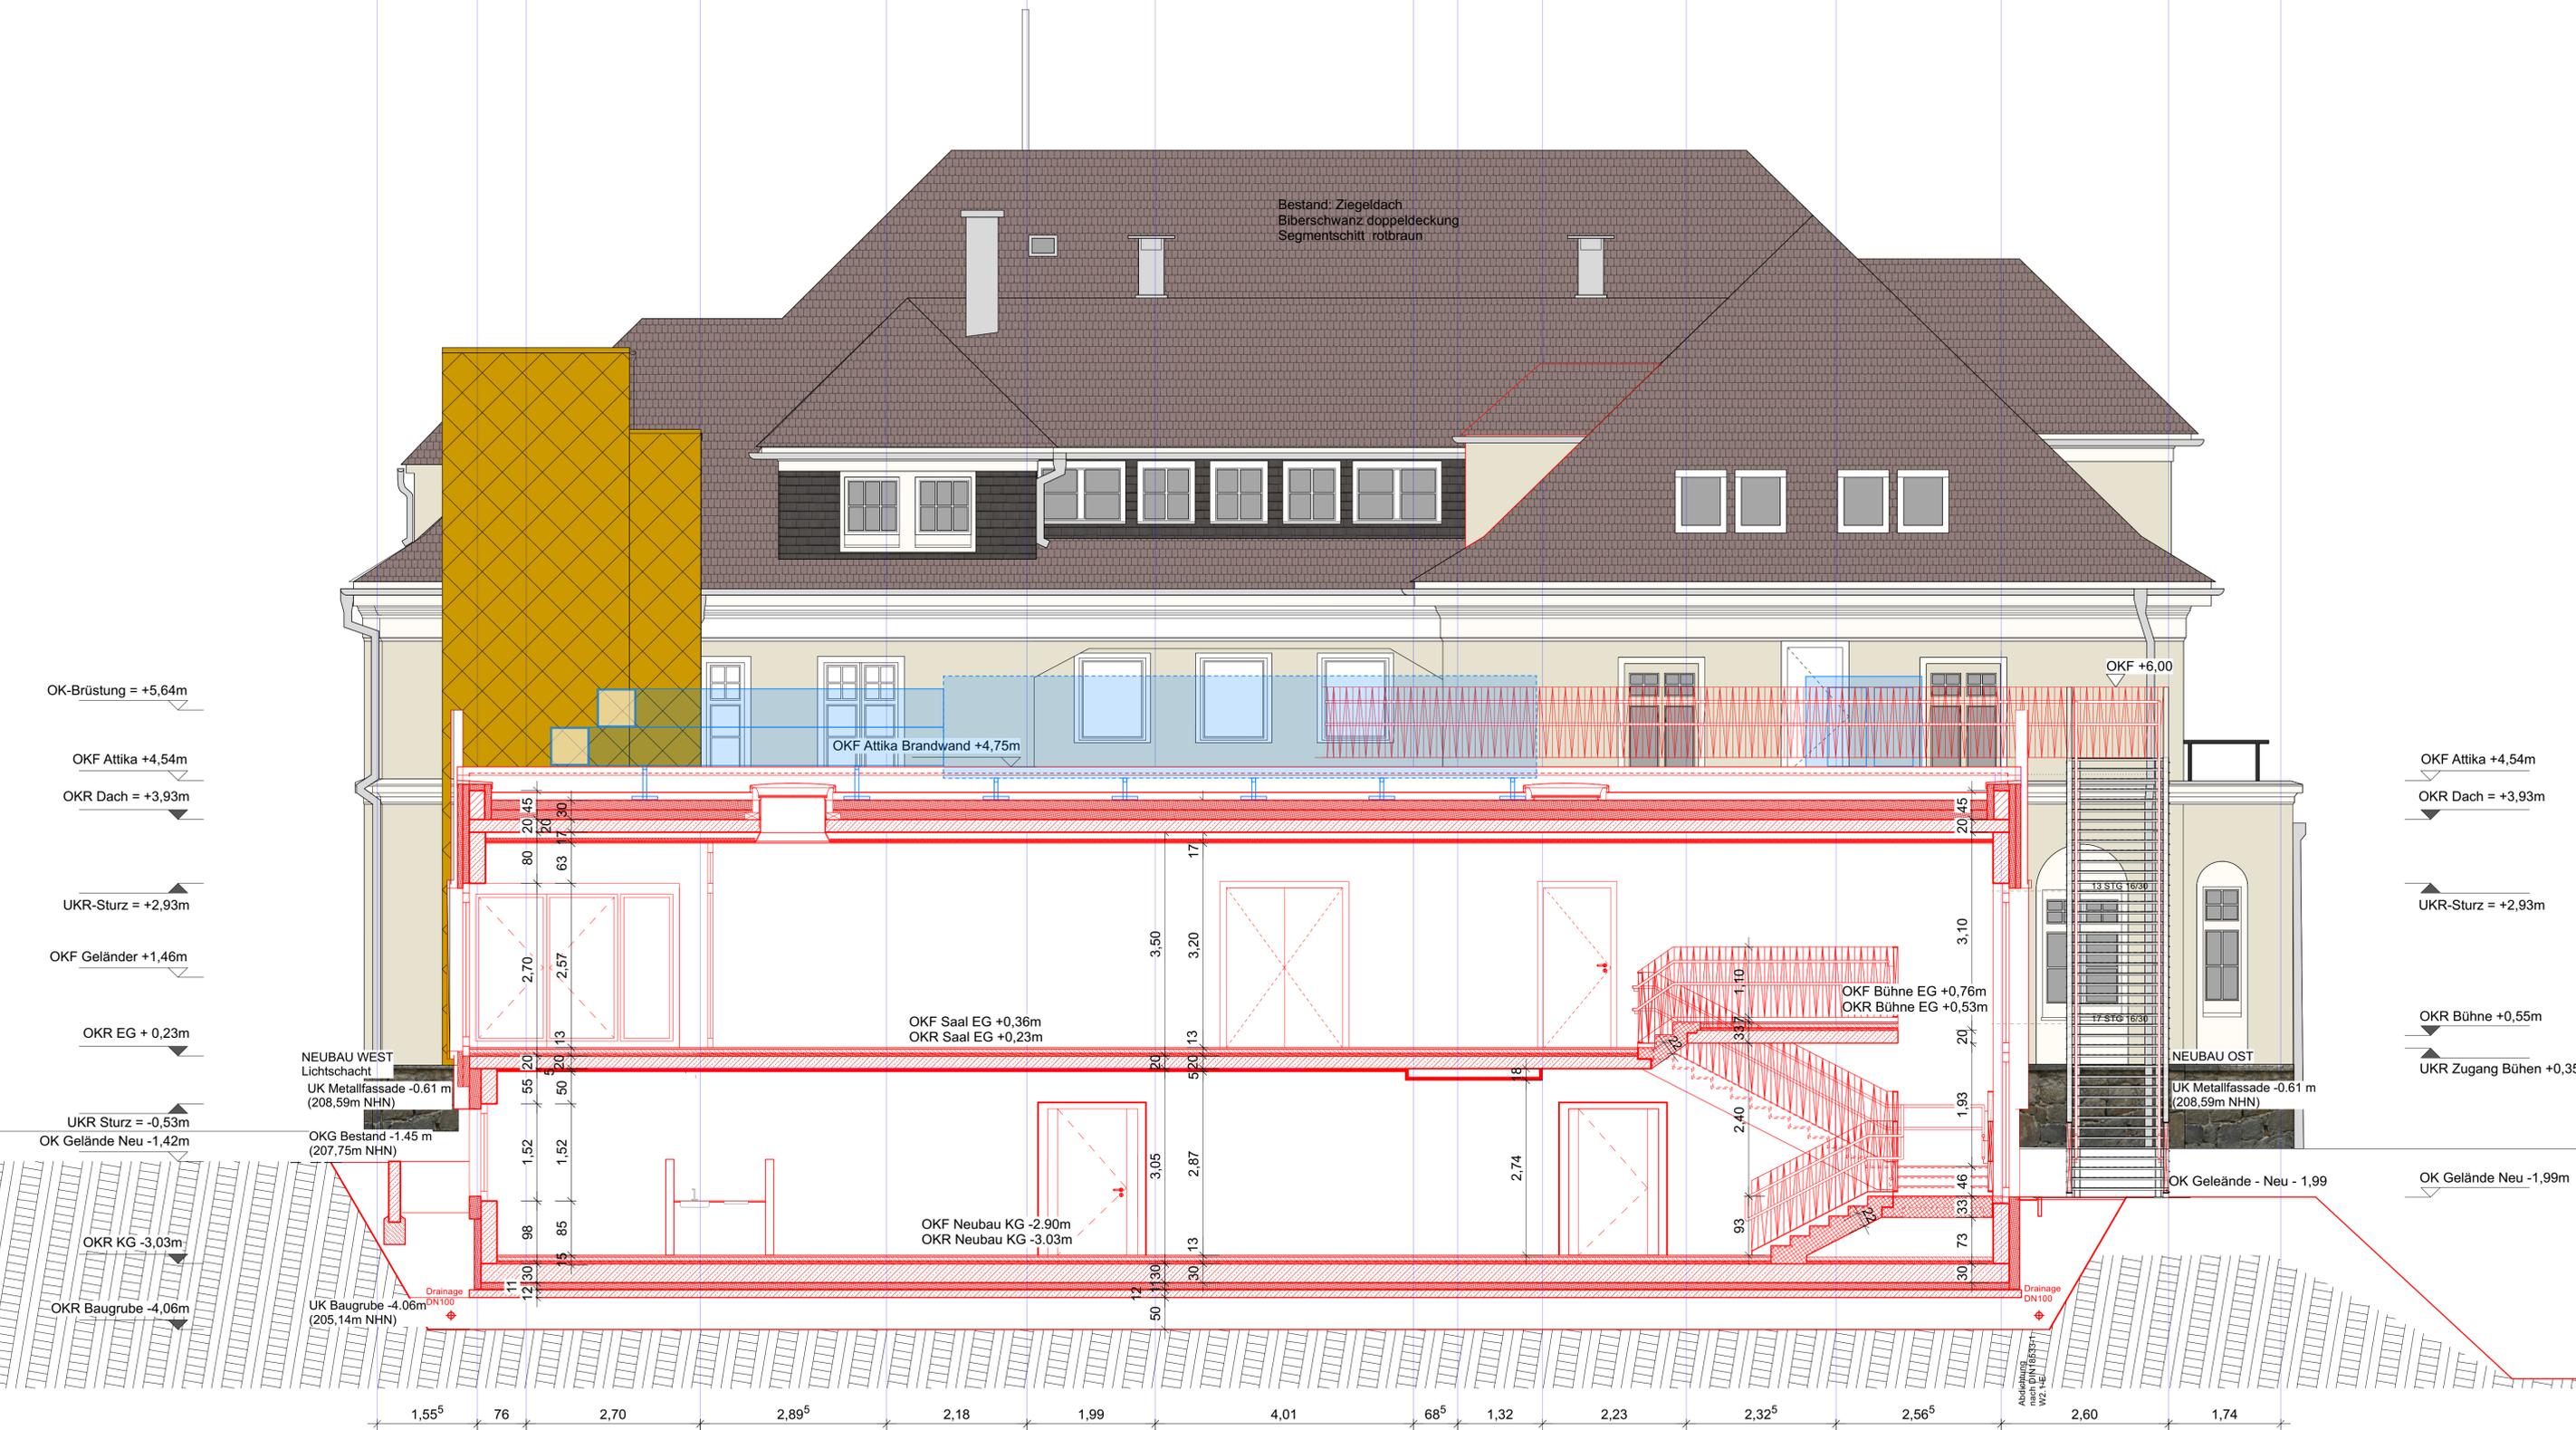

AE01	Anpassung Attika Foyer, Fluchttreppe, Innentreppe Foyer	26.01.24	TB
Index	Änderung/Ergänzung	Datum	Name

LAGE-HÖHENSYSTEM	
NHN im DHHN2016: 209,20 m	
LIEGENSCHAFT/OBJEKT	LIEGENSCHAFTSNUMMER
Tzschirnerstraße 14 - Gebäude	L0005
Tzschirnerstraße 14a	OBJEKTNUMMER
02625 Bautzen	G01-1-G01-2-G01-3
MAßNAHME	MAßNAHMENUMMER
Sanierung und Erweiterung	I23-114
Kreis Musikschule Bautzen	KOSTENGRUPPE
	300
PLANINHALT	TEILPLAN

Schnitt	
M-N	
ODIERUNG PLANINHALT	SN MN
MAßSTAB	FORMAT
1:50	1000x500

STAND DER PLANUNG	BEARBEITET/GEZEICHNET	PLANDATUM
Ausführungsplanung	T.Baumann	06.11.2023
FACHPLANER	UNTERSCHRIFT	
KKS Architektur + Gestaltung		
Louistenstraße 9	ZUR BAUAUSFÜHRUNG FREIGEgeben	
01099 Dresden	GEPRÜFT NACH DOKUMENTATIONSRICHTLINIE LANDRATSAMT BAUTZEN	
BAUHERR		

Landratsamt Bautzen		
Gebäude- und Liegenschaftsamt		
Bahnhofstraße 9		
02625 Bautzen		
Tel.: 03591 5251-23001		
Fax: 03591 5250-23001		
DATUM	DATUM	DATUM
NAME/UNTERSCHRIFT	NAME/UNTERSCHRIFT	NAME/UNTERSCHRIFT
BEARBEITER HOCHBAULIEGENSCHAFTEN	BEARBEITER CAD	

NAME DES LAYOUTS: M50
DATEINAME: I23-114.L0005.G01-1-G01-2-G01-3.MN.H300.SN.AE01