Schnitt A - A

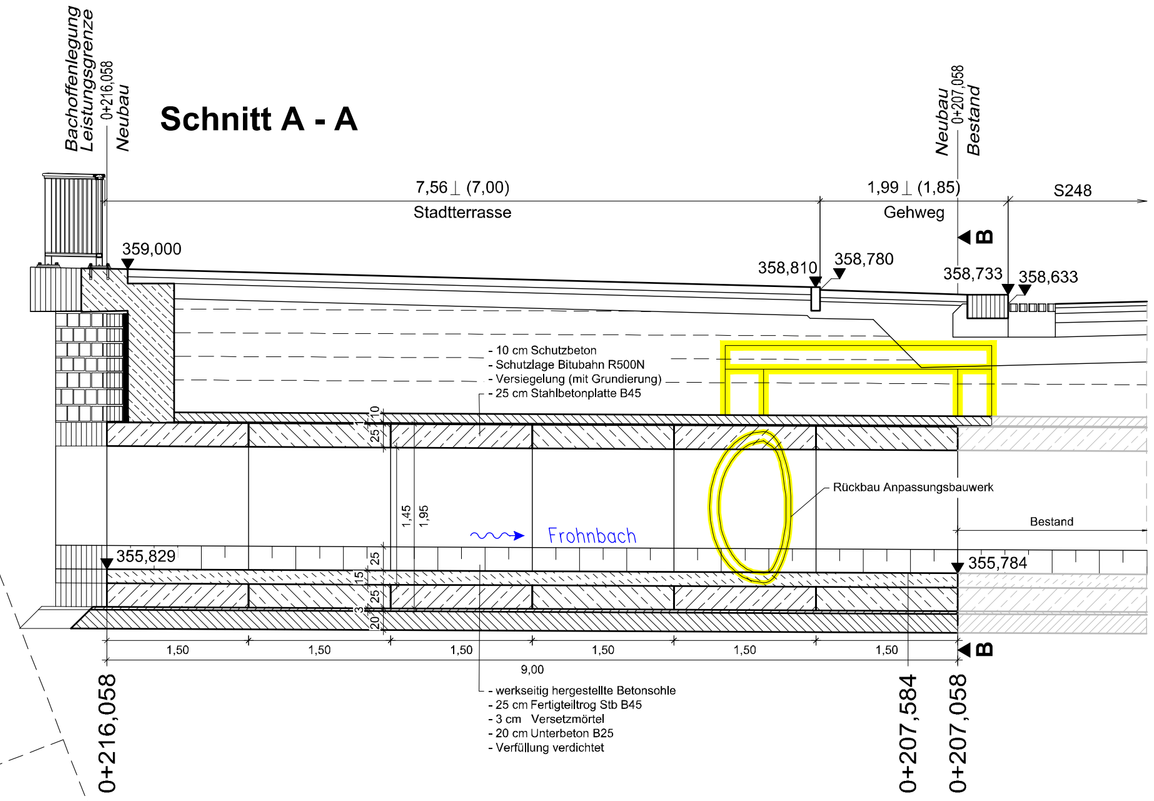

Schnitt B - B

QP - Frohnbach/ Anbindung
0+207.058
Blick gegen Fließrichtung

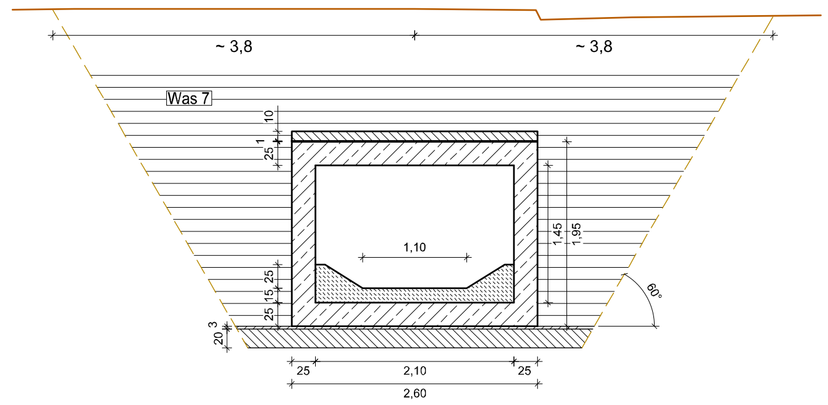

Grundriß

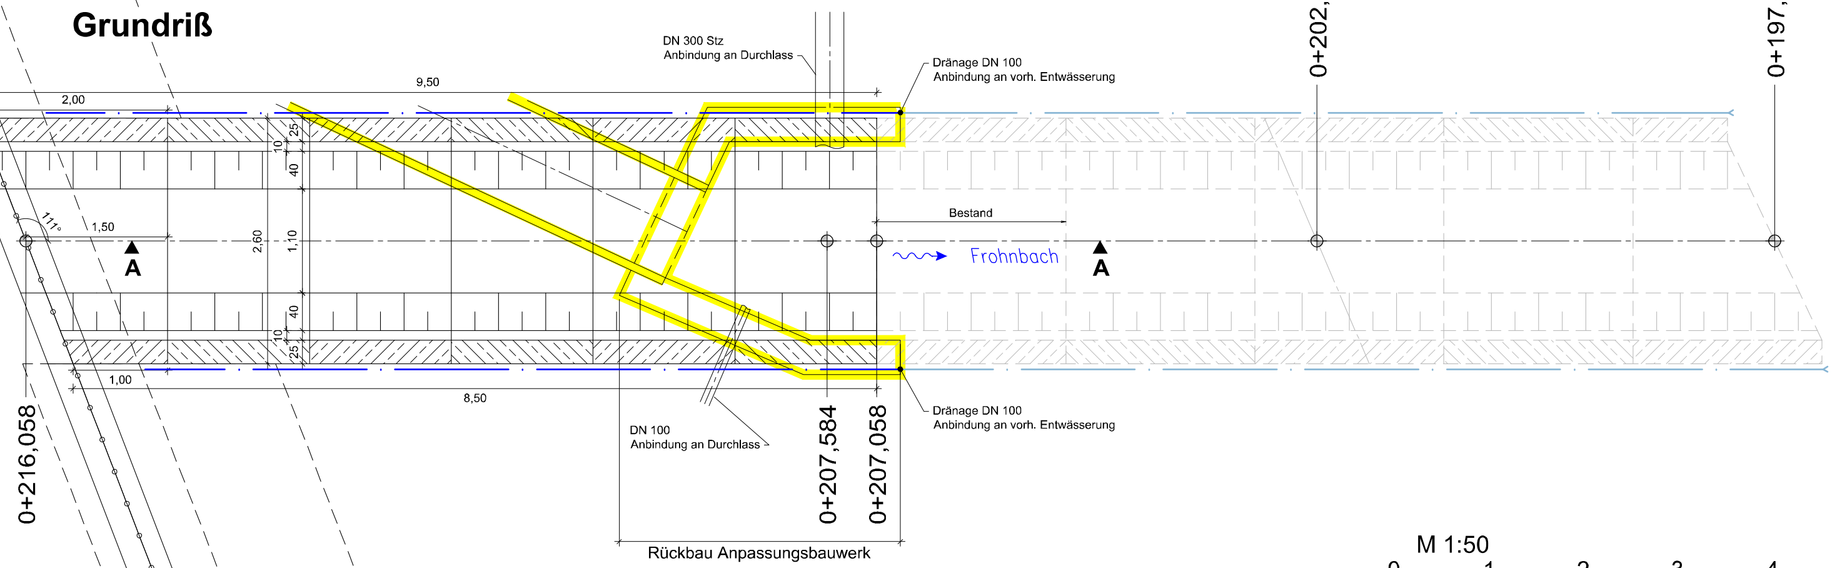

M 1:50
0 1 2 3 4 5 6 7 8 m

Nr.	Art der Änderung	Datum	Zeichen

	Datum	Zeichen
bearbeitet		
gezeichnet		

geprüft:

Stadt Limbach-Oberfrohna
Rathausplatz 1
09212 Limbach-Oberfrohna

Tel. 03722 78-0

Unterlage 2
Blatt Nr. 6
Reg.-Nr. 70640

	Datum	Zeichen
bearbeitet		
gezeichnet		
geprüft		

Entwurfs- und Genehmigungsplanung

Revitalisierung der ehemaligen "Aktienfärberei"

Wünschmanns Färberei in Limbach-Oberfrohna

Bauwerksskizze Durchlass

Maßstab: 1 : 50

Plangrundlage:

- Vermessungsgesellschaft make_int, Hohenstein-Ernstthal; Stand 04/2019, Erweiterung 10/2021

Lagebezug: –
Höhenbezug: DHHN92