



# SITZBANK EMPORE


POS. NR. 01.04.0010

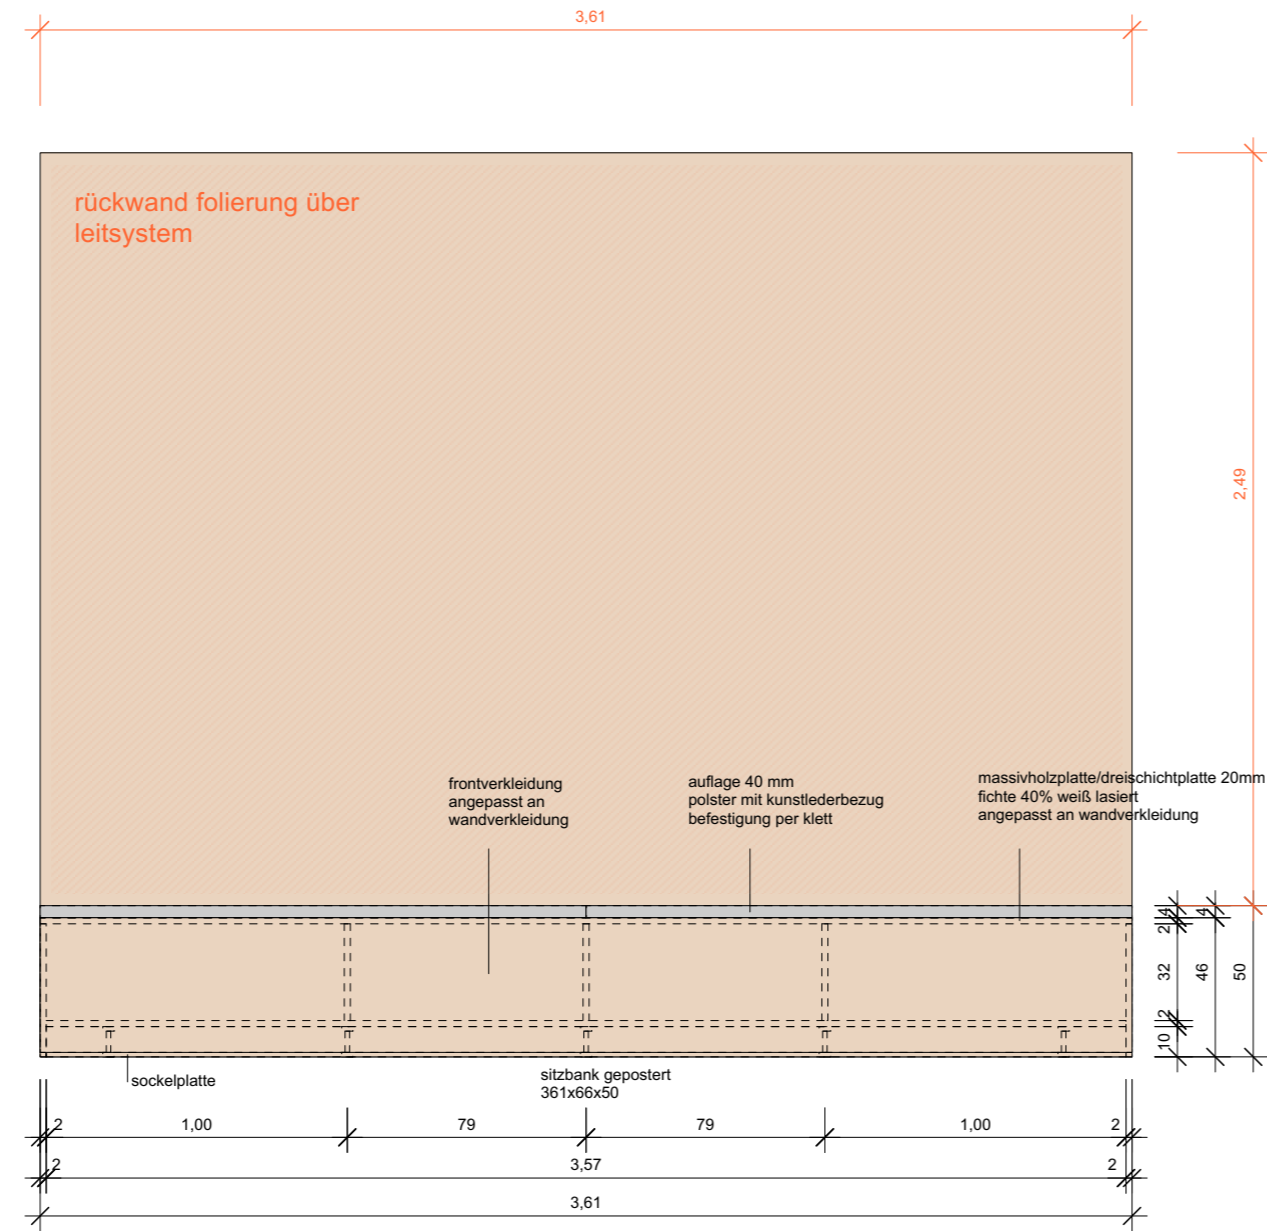

ANSICHT VORN

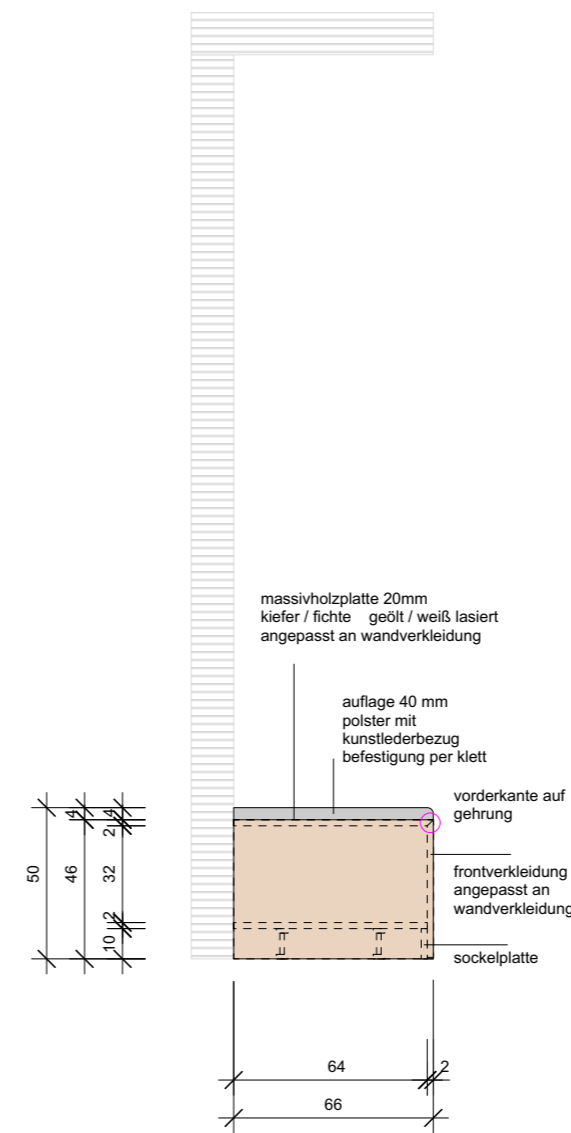

ANSICHT SEITE

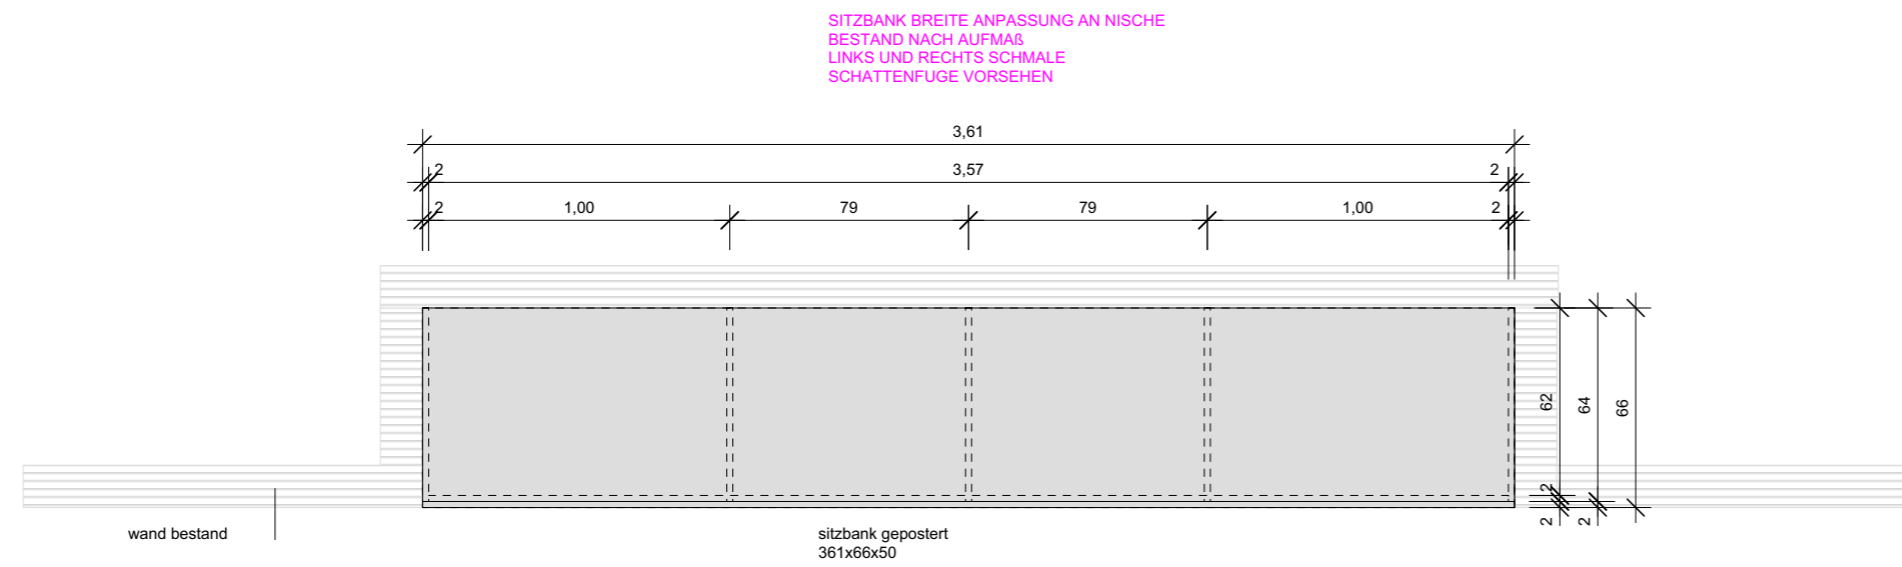

GRUNDRISS

## DETAILS 1.4 GALERIEFLUR

### LEGENDE



Stadt Bad Frankenhausen  
Markt 1  
06567 Bad Frankenhausen

Projekt/Beauftragter:  
**DER SCHIEFE TURM®**  
Sanierung und Erschließung der Oberkirche

**GRUNDRISS OBERGESCHOSS  
MÖBLIERUNG IA**

Alle Maße sind an den durch Lichtstrahlen und qualitativen Filtern  
entstandenen Schatten und den entsprechenden Materialien.  
Überprüfen Sie bitte die Zeichnung und alle an den Stellen mitzubedenken.

Planer/Hersteller:	innen architektur design	FND-QUADRAT Ulbrannstrasse 23 08152 Zwickau Tel: 0375 / 275 48 35 Fax: 0375 / 483 71 02	Übersichtplan
--------------------	--------------------------------	---	---------------

Plangröße:	Planstand:	Maßstab:	Index:
A2	07.10.2024	1:25	A

Diese Zeichnung ist urheberrechtlich geschützt und darf ohne unsere schriftliche  
Zustimmung weder vervielfältigt noch einem Dritten zugänglich gemacht werden.