

Anlage:

Raumverzeichnis

Grundrissauszug - Haus 1 - Dachgeschoss

Grundrissauszug - Haus 2 + Haus 5 - Erdgeschoss

Grundrissauszug - Haus 2 - Untergeschoss


Grundrissauszug - Haus 5 - Untergeschoss

Grundrissauszug - Haus 6 - Untergeschoss


Raumverzeichnis


Raumverzeichnis						
Raum-ID	Raumtyp	Raumbezeichnung	Netto-Raumfläche	Raumhöhe	Lichte Höhe	Abteilung
08371.V18.H01.O4.012	Bereitschaft	Bereitschaft Röntgen	15,97	-	-	Praxis Röntgen
08371.V18.H02.U1.005	Umkleide	Umkleide Pers D	117,29	2,93	2,40	Umkleidespinte
08371.V18.H02.EG.022	Aufenthalt	Warten	14,01	3,55	2,70	Praxis Röntgen
08371.V18.H02.EG.023	Dienst	Arzt	11,43	3,55	2,70	Praxis Röntgen
08371.V18.H02.EG.023.1	Dienst	Schaltraum	9,91	3,55	2,70	Praxis Röntgen
08371.V18.H02.EG.024	Behandlung	Vorbereitung	12,18	3,55	2,70	Praxis Röntgen
08371.V18.H02.EG.025	Umkleide	Umkl Pat	1,96	3,55	2,50	Praxis Röntgen
08371.V18.H02.EG.026	Umkleide	Umkl Pat	1,96	3,55	2,50	Praxis Röntgen
08371.V18.H02.EG.027	Behandlung	Computertomografie	41,20	3,55	2,90	Praxis Röntgen
08371.V18.H02.EG.055	Umkleide	Umkleide	1,82	3,55	2,50	Praxis Röntgen
08371.V18.H02.EG.056	Behandlung	Röntgen	27,77	3,55	2,70	Praxis Röntgen
08371.V18.H02.EG.057	Behandlung	Schaltraum	4,31	3,55	2,70	Praxis Röntgen
08371.V18.H05.EG.014	Sanitär	WC Pers	3,19	3,00	2,70	Praxis Röntgen
08371.V18.H05.EG.015	Sanitär	WC Pat H	5,27	3,00	2,70	Praxis Röntgen
08371.V18.H05.EG.016	Sanitär	WC Pat D	3,68	3,00	2,78	Praxis Röntgen
08371.V18.H05.EG.017	Verkehr	Flur	43,65	3,00	2,69	Praxis Röntgen
08371.V18.H05.EG.018	Aufenthalt	Warten (extern)	33,48	3,00	2,70	Praxis Röntgen
08371.V18.H05.EG.019	Umkleide	Kabine 5	2,24	3,00	2,70	Praxis Röntgen
08371.V18.H05.EG.020	Umkleide	Kabine 4	2,22	3,00	2,70	Praxis Röntgen
08371.V18.H05.EG.021	Behandlung	Mammografie	19,04	3,00	2,75	Praxis Röntgen
08371.V18.H05.EG.021.1	Behandlung	Sonografie	8,45	3,00	2,75	Praxis Röntgen
08371.V18.H05.EG.022	Arbeit	Schaltraum	5,30	3,00	2,75	Praxis Röntgen
08371.V18.H05.EG.023	Lager	Archiv Verwaltung	12,29	3,00	2,99	Praxis Röntgen
08371.V18.H05.EG.024	Dienst	Anmeldung	12,82	3,00	2,79	Praxis Röntgen
08371.V18.H05.EG.025	Dienst	Arzt	8,41	3,00	2,70	Praxis Röntgen
08371.V18.H05.EG.026	Arbeit	Schaltraum	12,27	3,00	2,74	Praxis Röntgen
08371.V18.H05.EG.027	Behandlung	Durchleuchten	27,09	3,00	2,85	Praxis Röntgen
08371.V18.H05.EG.028	Umkleide	Kabine 3	2,29	3,00	2,70	Praxis Röntgen
08371.V18.H05.EG.029	Sanitär	WC	2,08	3,00	2,70	Praxis Röntgen
08371.V18.H05.EG.030	Technik	Technik Durchleuchten	4,44	3,00	2,88	Praxis Röntgen
08371.V18.H05.EG.033	Dienst	Diktat/ZBV	19,54	3,00	2,73	Praxis Röntgen
08371.V18.H05.EG.034	Verkehr	Flur	12,95	3,00	2,69	Praxis Röntgen
08371.V18.H05.EG.036	Verkehr	Flur	42,11	3,00	2,69	Praxis Röntgen
08371.V18.H05.EG.036.1	Verkehr	Flur	17,23	3,00	2,69	Praxis Röntgen
08371.V18.H05.EG.037	Dienst	Arzt	13,38	3,00	3,00	Praxis Röntgen
08371.V18.H05.EG.038	Büro	Sekretariat	16,23	3,00	3,00	Praxis Röntgen
08371.V18.H05.EG.039	Dienst	Arzt	13,07	3,00	3,00	Praxis Röntgen
08371.V18.H05.EG.040	Aufenthalt	Aufenthalt Pers	12,34	3,00	3,00	Praxis Röntgen
08371.V18.H05.EG.041	Lager	Archiv	12,26	3,00	3,00	Praxis Röntgen
08371.V18.H05.EG.042	Arbeit	Hellarbeitsraum	15,26	3,00	3,00	Praxis Röntgen
08371.V18.H05.EG.043	Arbeit	Dunkelkammer	5,37	3,00	2,70	Praxis Röntgen
08371.V18.H05.EG.044	Behandlung	MRT	26,11	3,00	2,85	Praxis Röntgen
08371.V18.H05.EG.045	Technik	Technik MRT	6,61	3,00	2,85	Praxis Röntgen
08371.V18.H05.EG.046	Dienst	Überwachung MRT	9,48	3,00	2,85	Praxis Röntgen
08371.V18.H05.EG.046.1	Umkleide	Umkl MRT	2,08	3,00	2,90	Praxis Röntgen
08371.V18.H05.EG.046.2	Umkleide	Umkl MRT	1,49	3,00	2,90	Praxis Röntgen
08371.V18.H05.EG.047	Verkehr	Flur	4,63	3,00	2,85	Praxis Röntgen
08371.V18.H05.EG.048	Behandlung	Röntgen 1	28,20	3,00	2,92	Praxis Röntgen
08371.V18.H05.EG.049	Umkleide	Kabine 9	1,89	3,00	2,70	Praxis Röntgen
08371.V18.H05.EG.050	Umkleide	Kabine 8	3,47	3,00	2,70	Praxis Röntgen
08371.V18.H05.EG.051	Behandlung	Röntgen 2	21,27	3,00	2,93	Praxis Röntgen
08371.V18.H05.EG.052	Umkleide	Kabine 7	3,78	3,00	2,70	Praxis Röntgen
08371.V18.H05.EG.053	Umkleide	Kabine 6	2,16	3,00	2,70	Praxis Röntgen
08371.V18.H05.EG.054	Aufenthalt	Warten (extern)	38,40	3,00	2,60	Praxis Röntgen
08371.V18.H05.EG.055	Verkehr	Flur	43,60	3,00	2,60	Praxis Röntgen
08371.V18.H05.U1.049	Lager	Lager Röntgen	11,65	n.m.	n.m.	Praxis Röntgen
08371.V18.H06.U1.029	Lager	Archiv Radiologie	20,23	2,17	2,17	Praxis Röntgen
08371.V18.H06.U1.030	Lager	Archiv Radiologie	14,82	2,17	2,17	Praxis Röntgen
08371.V18.H06.U1.031	Lager	Archiv Radiologie	14,82	2,17	2,17	Praxis Röntgen
08371.V18.H06.U1.032	Lager	Archiv Radiologie	14,82	2,17	2,17	Praxis Röntgen

HAUS 01 – DG

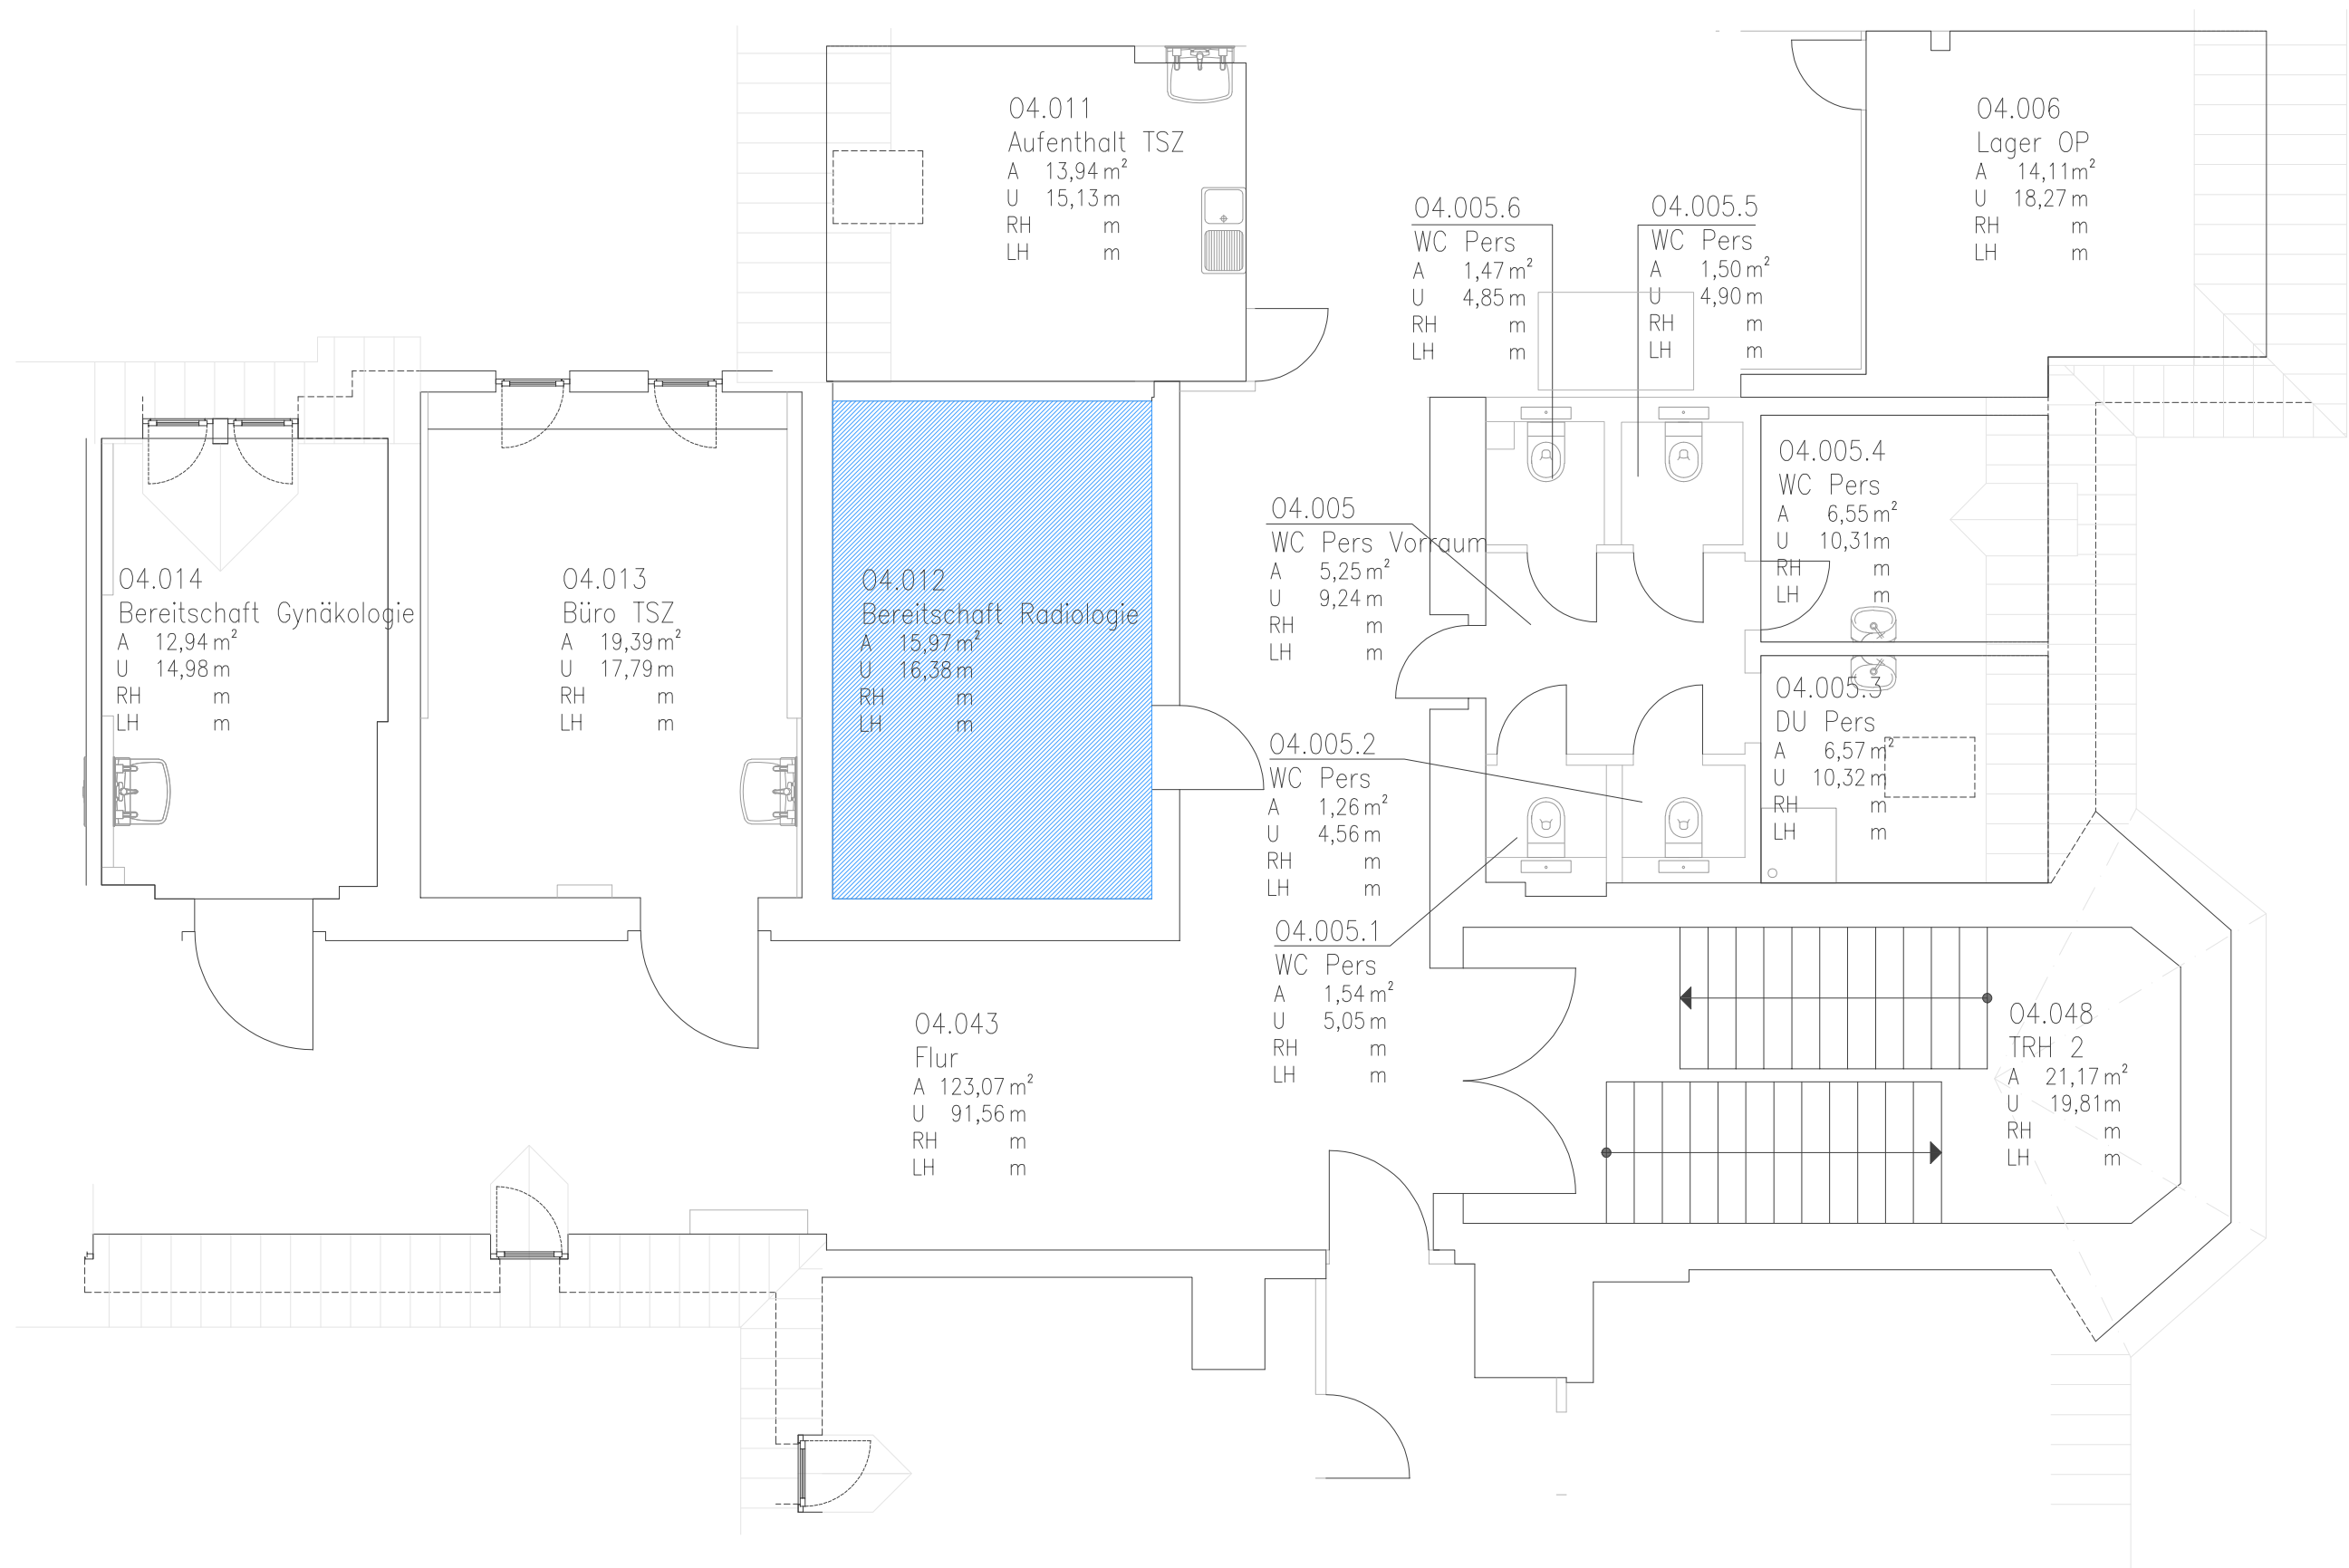

HAUS 02 – U1

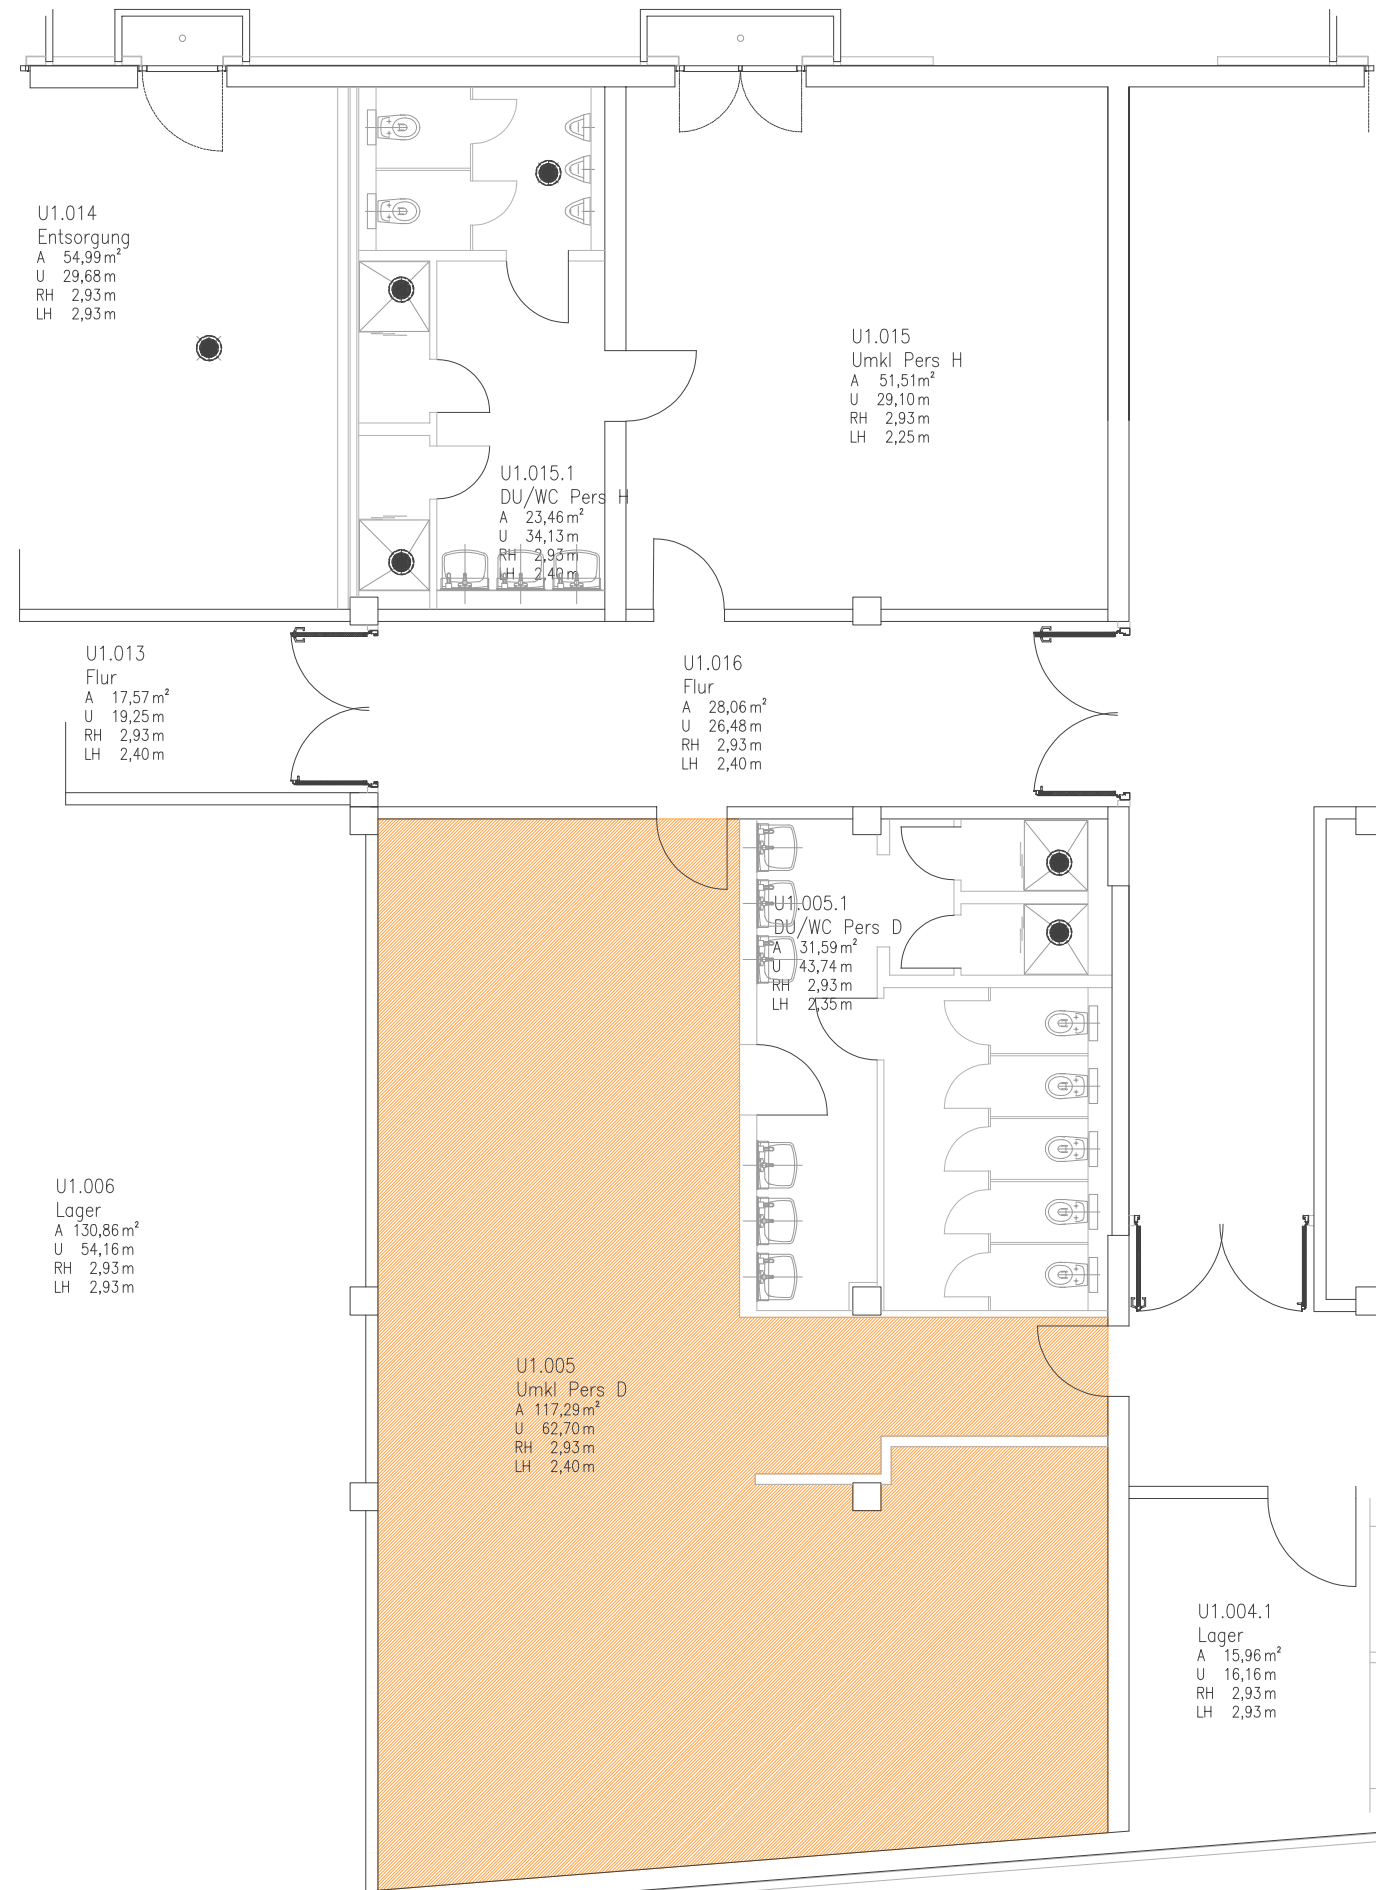


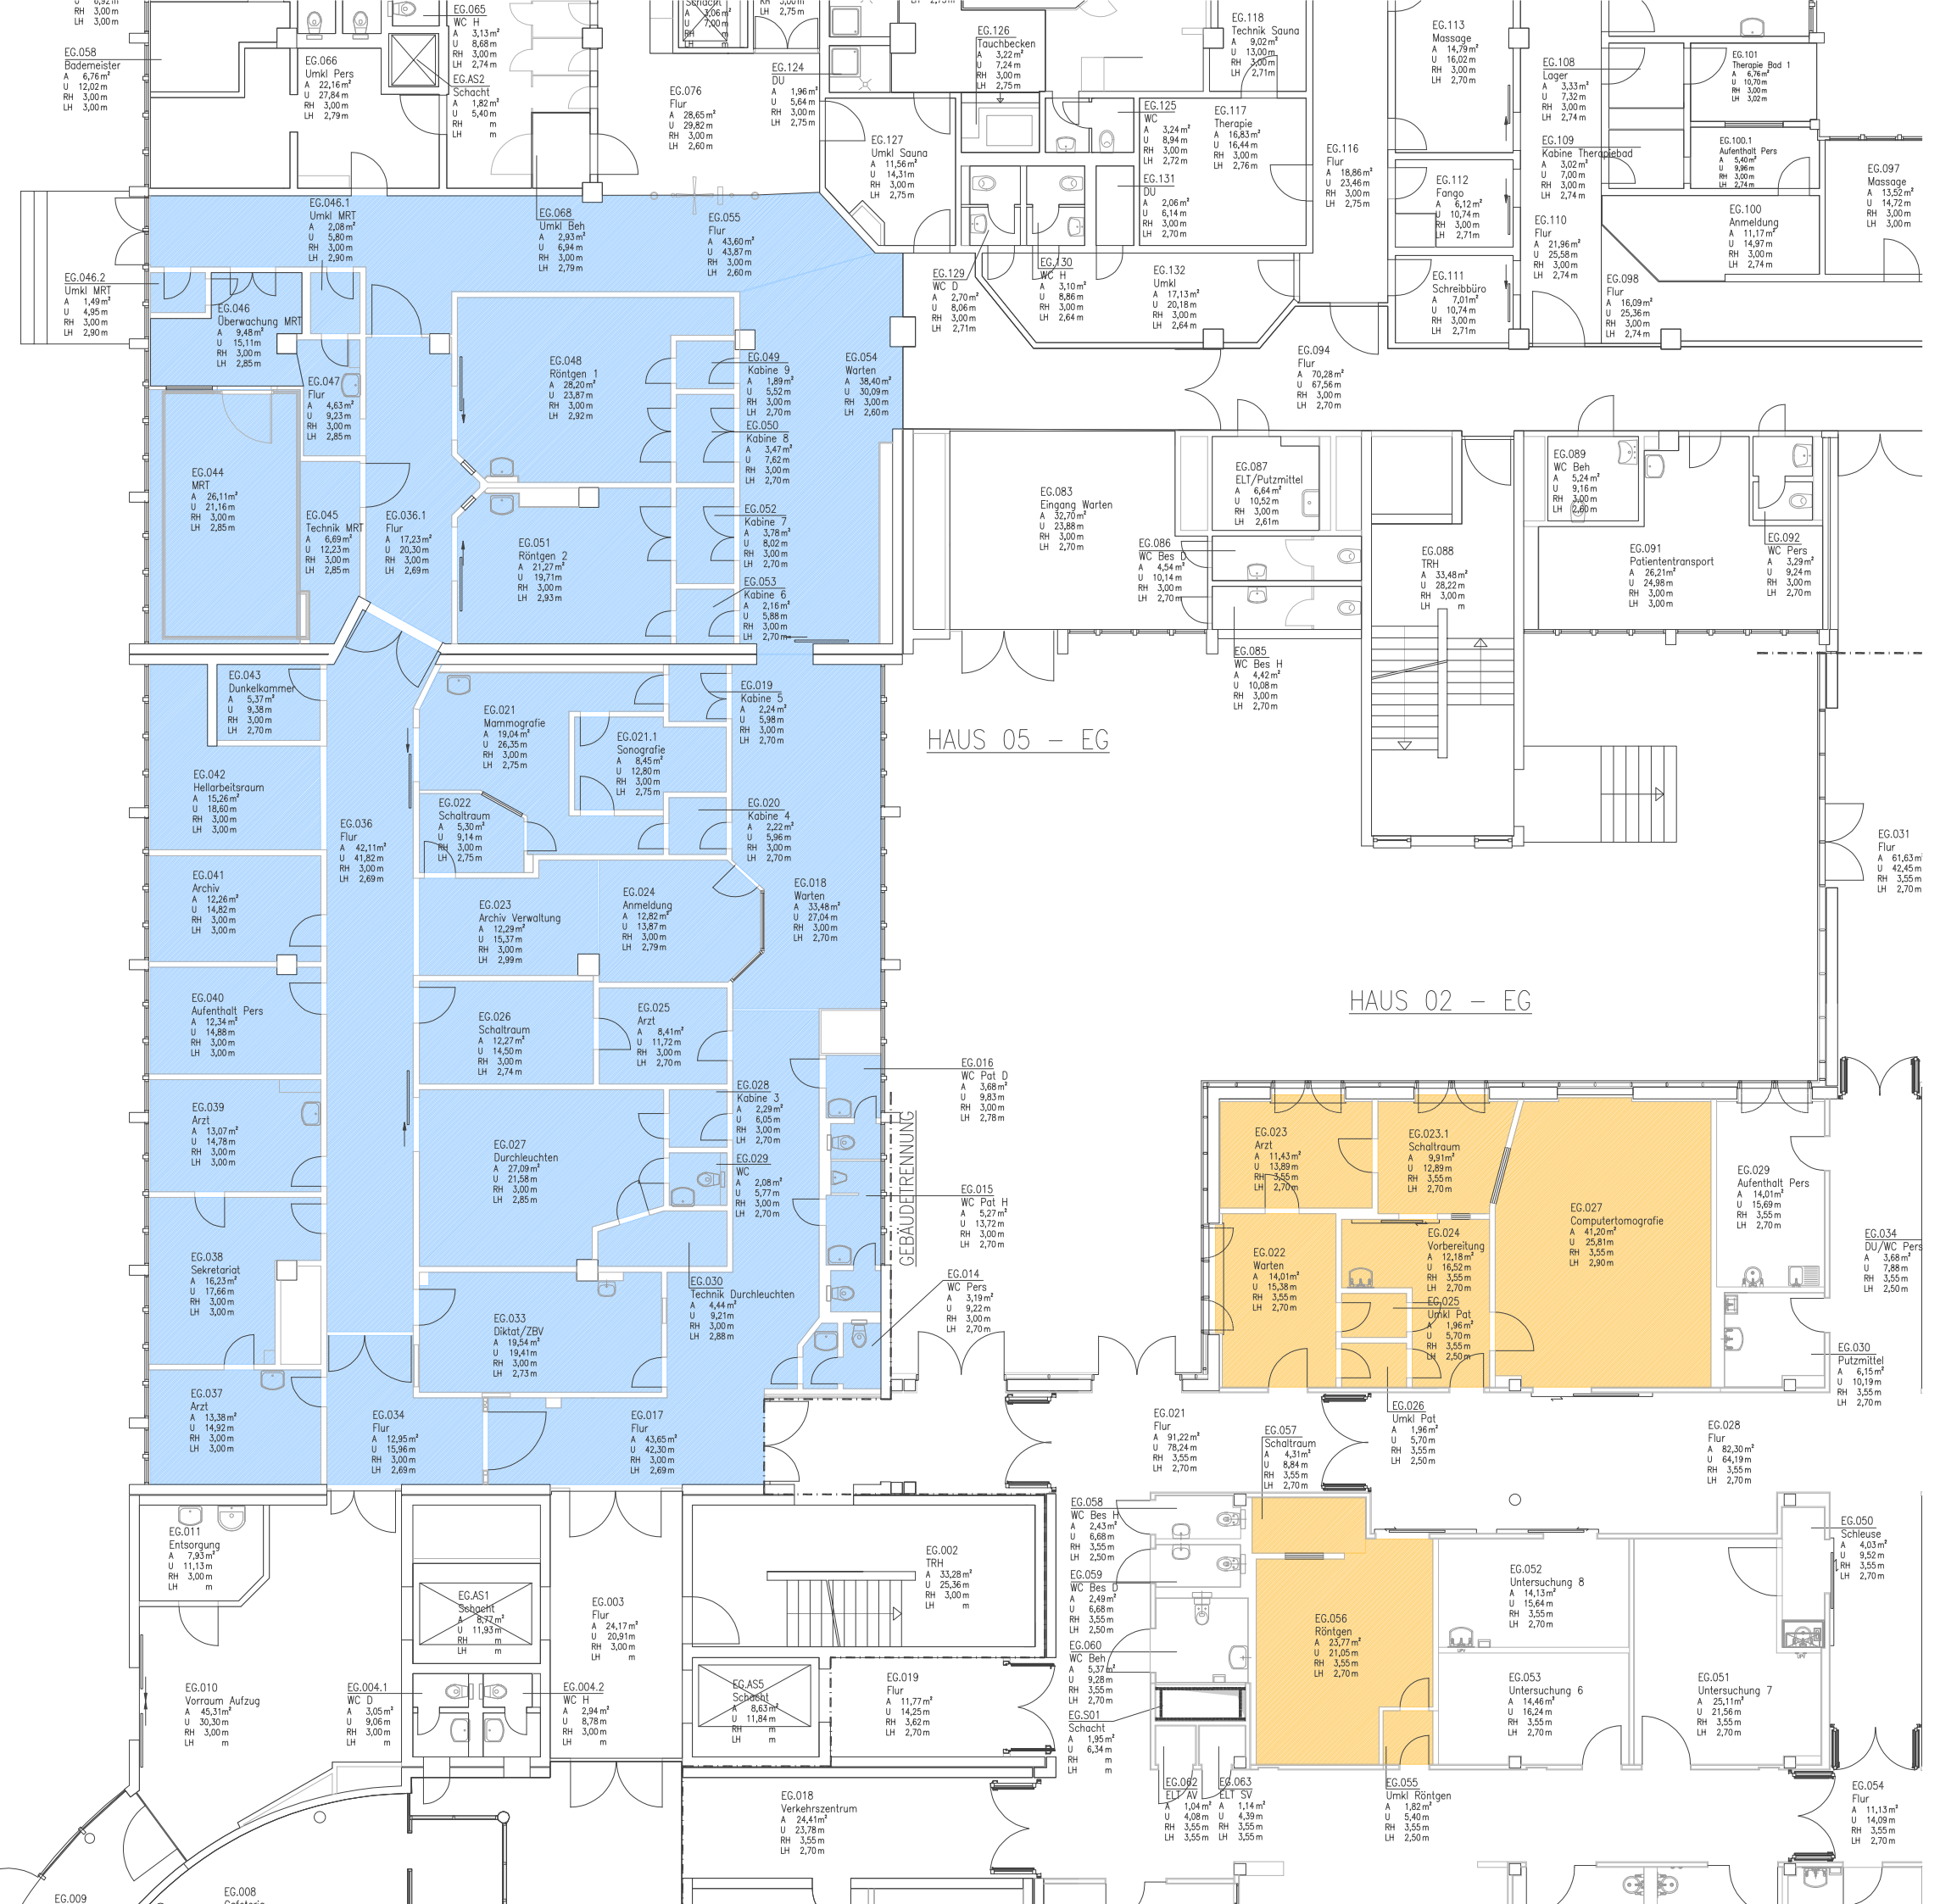

HAUS 05 - EG

HAUS 02 - EG

GEBÄUDETRENNUNG

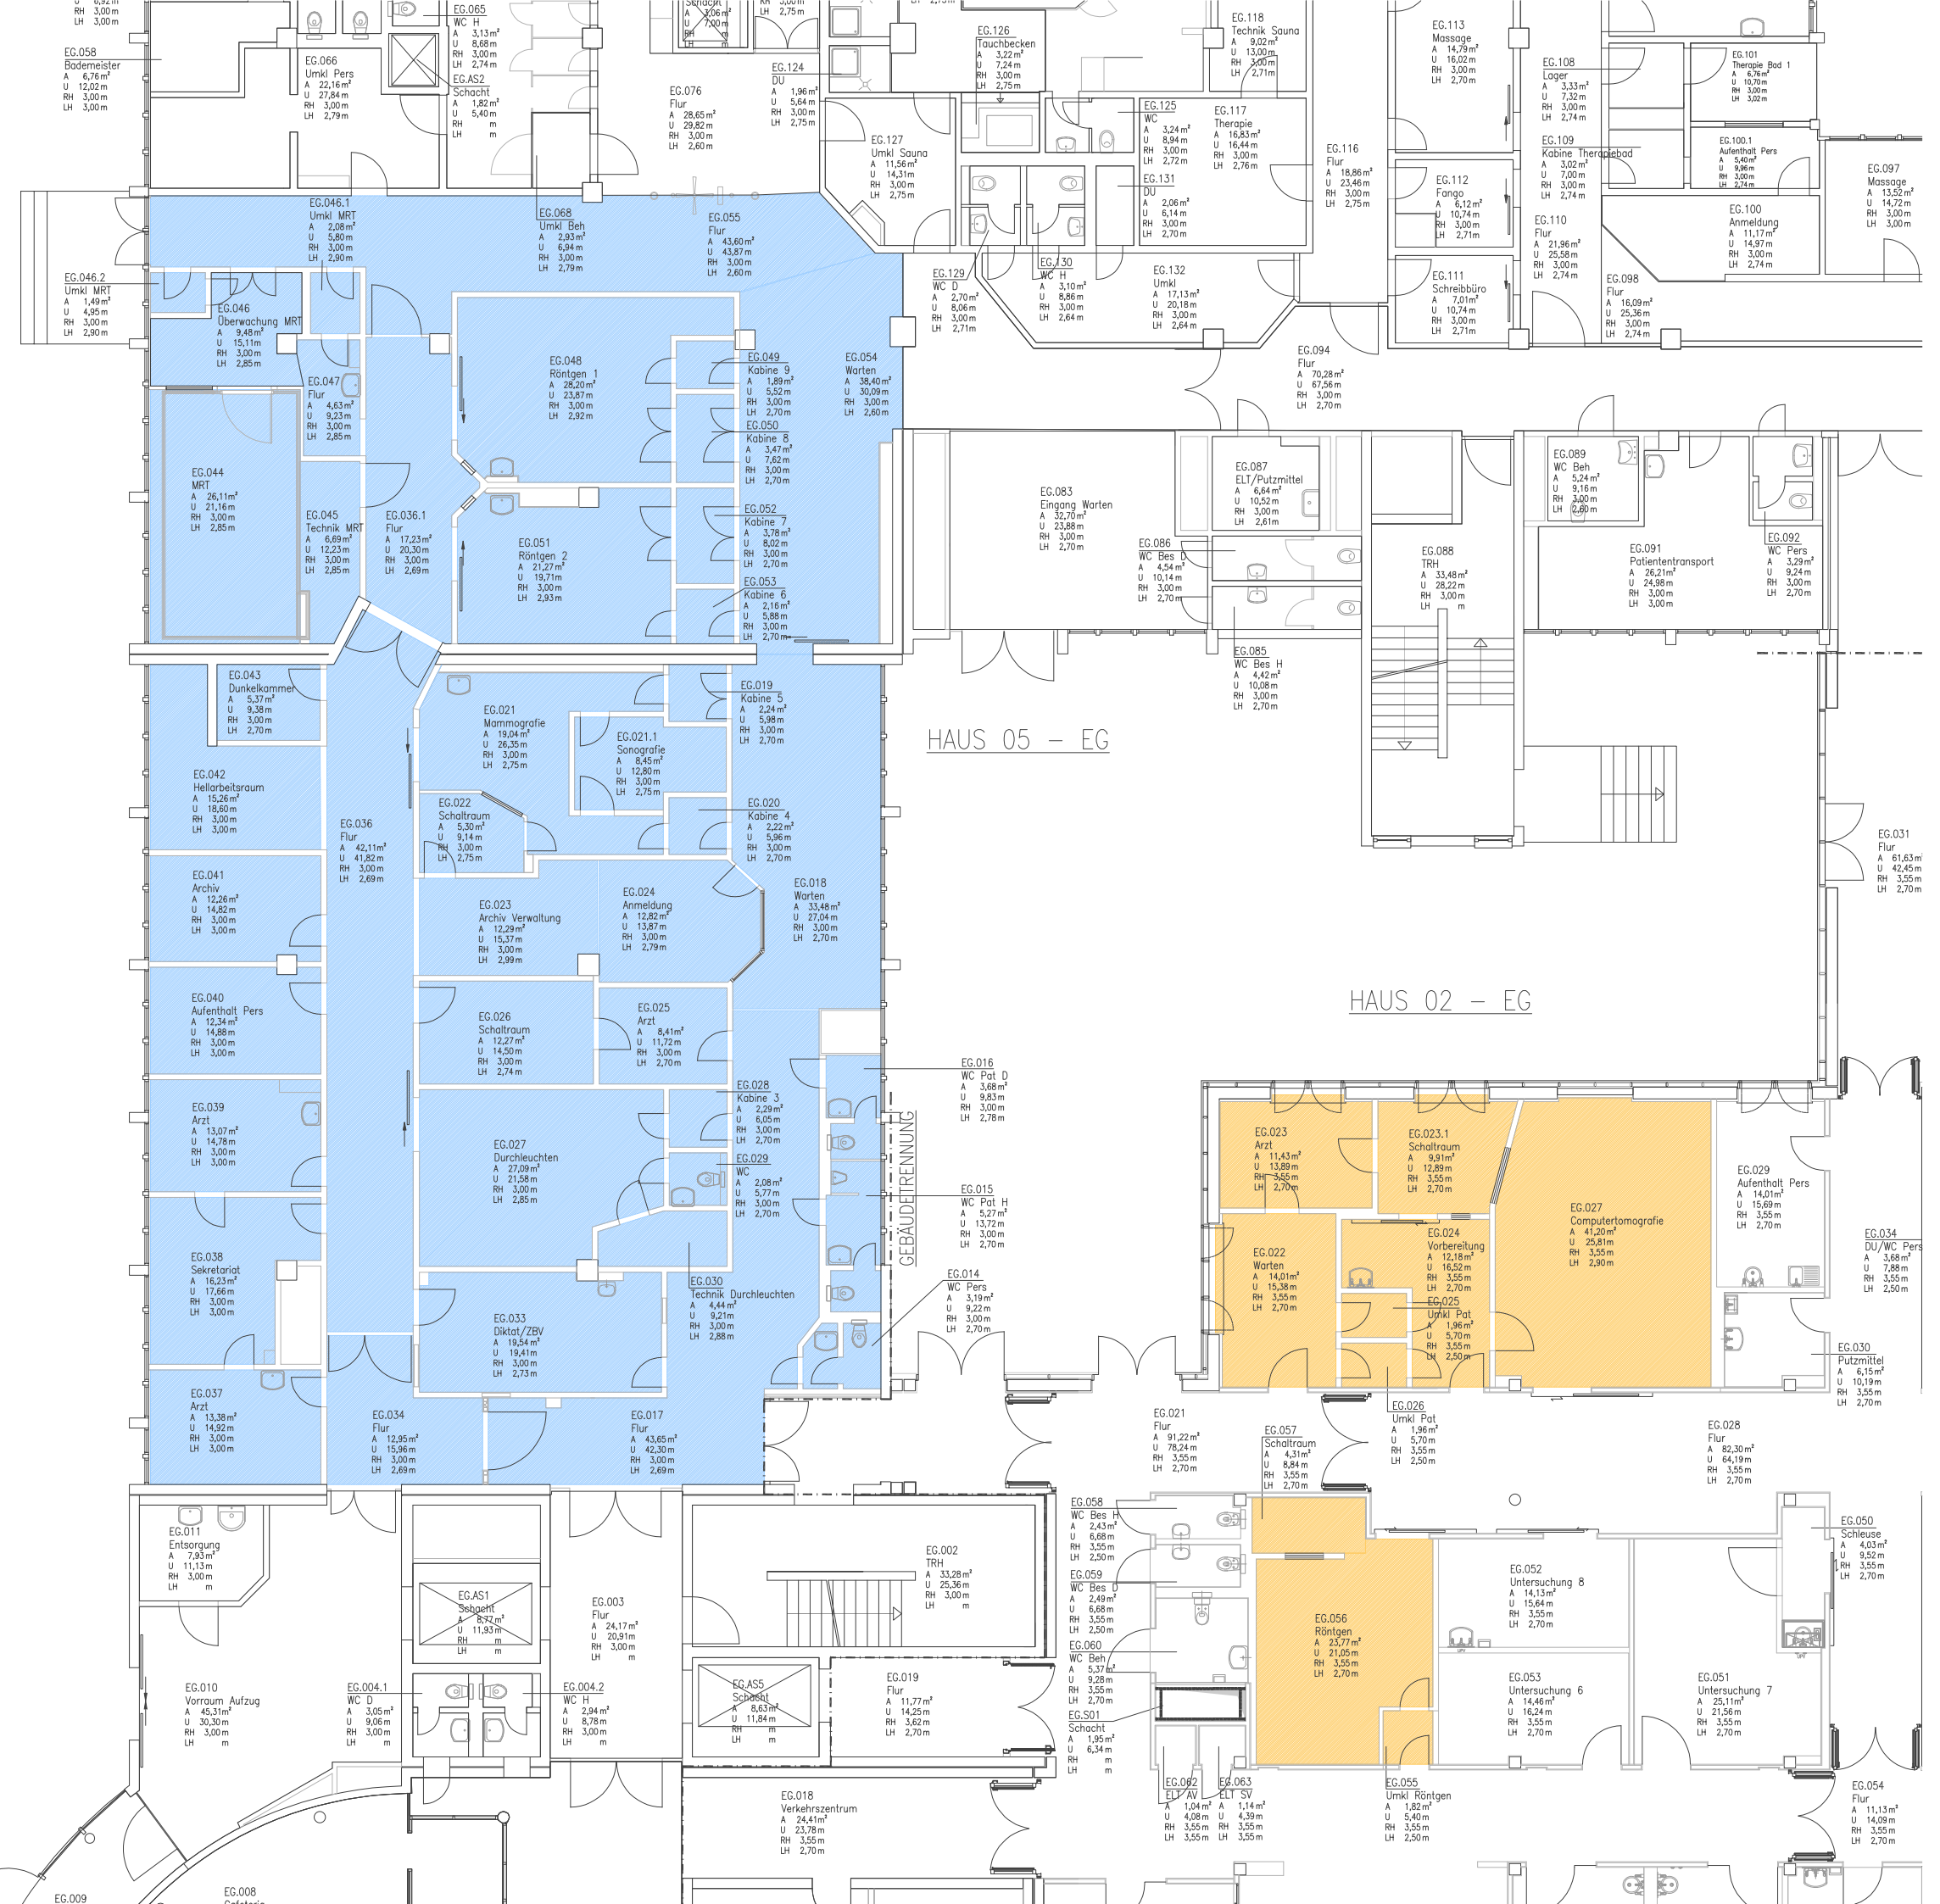


HAUS 05 - EG

HAUS 02 - EG

GEBÄUDETRENNUNG

HAUS 05 - U1

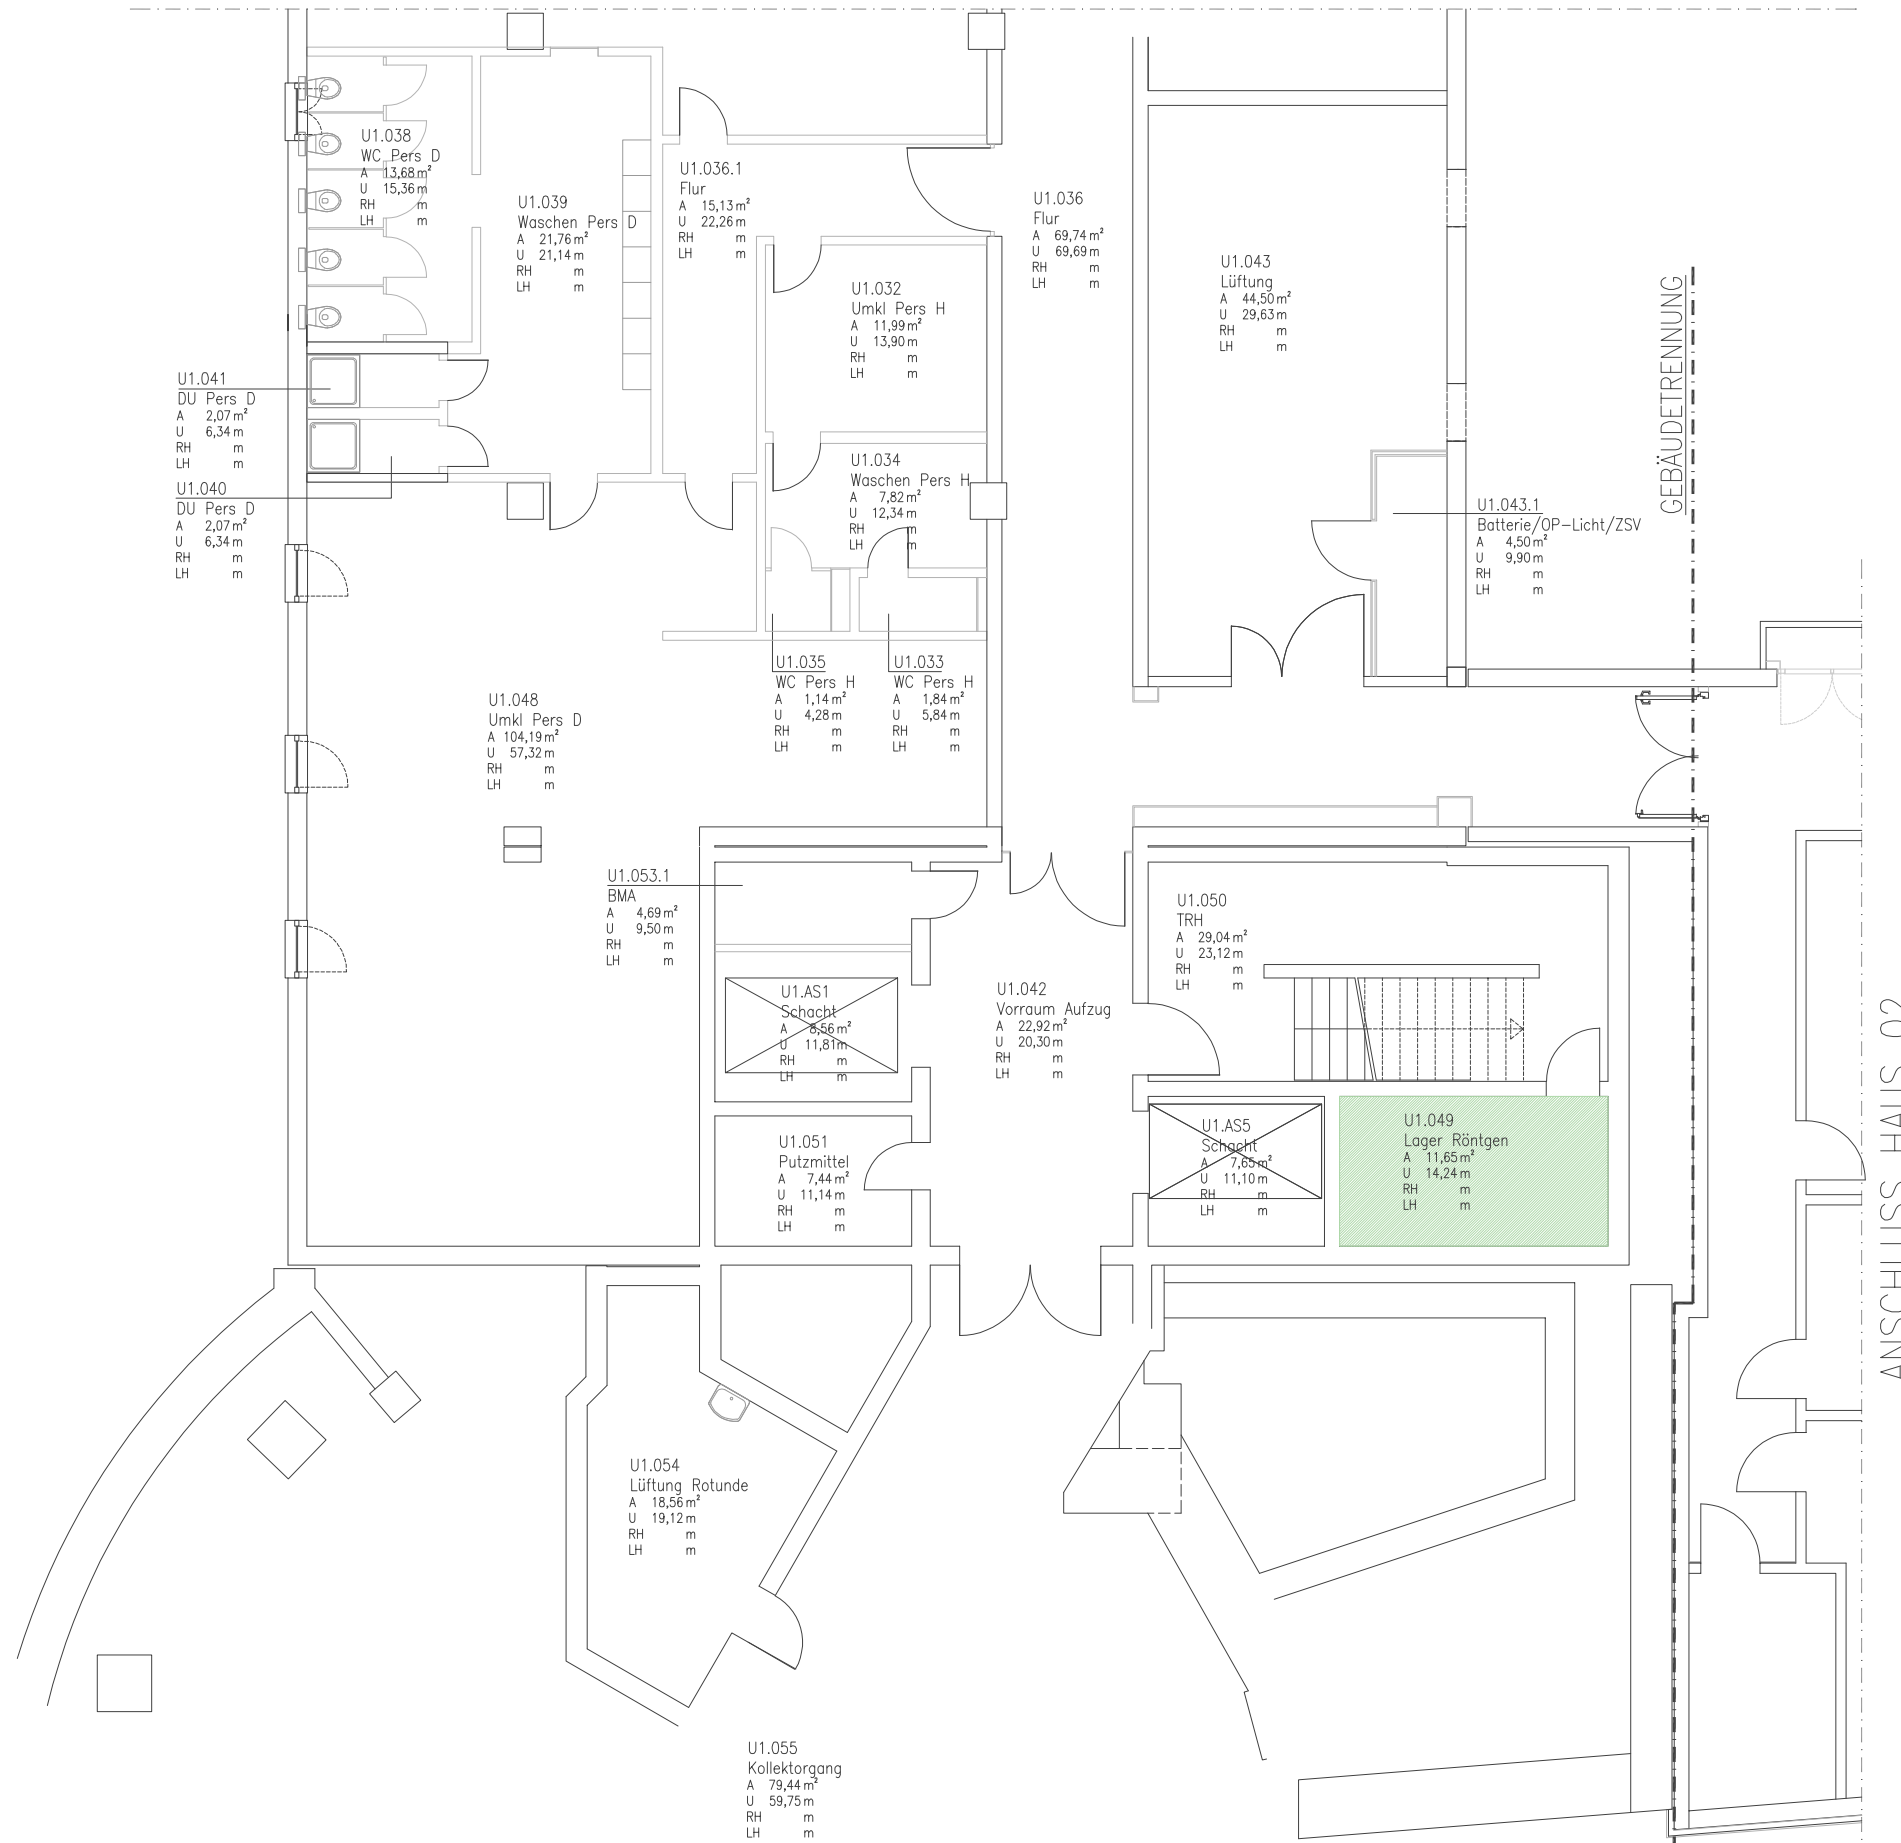

HAUS 06 -U1

