


# EBENE 02

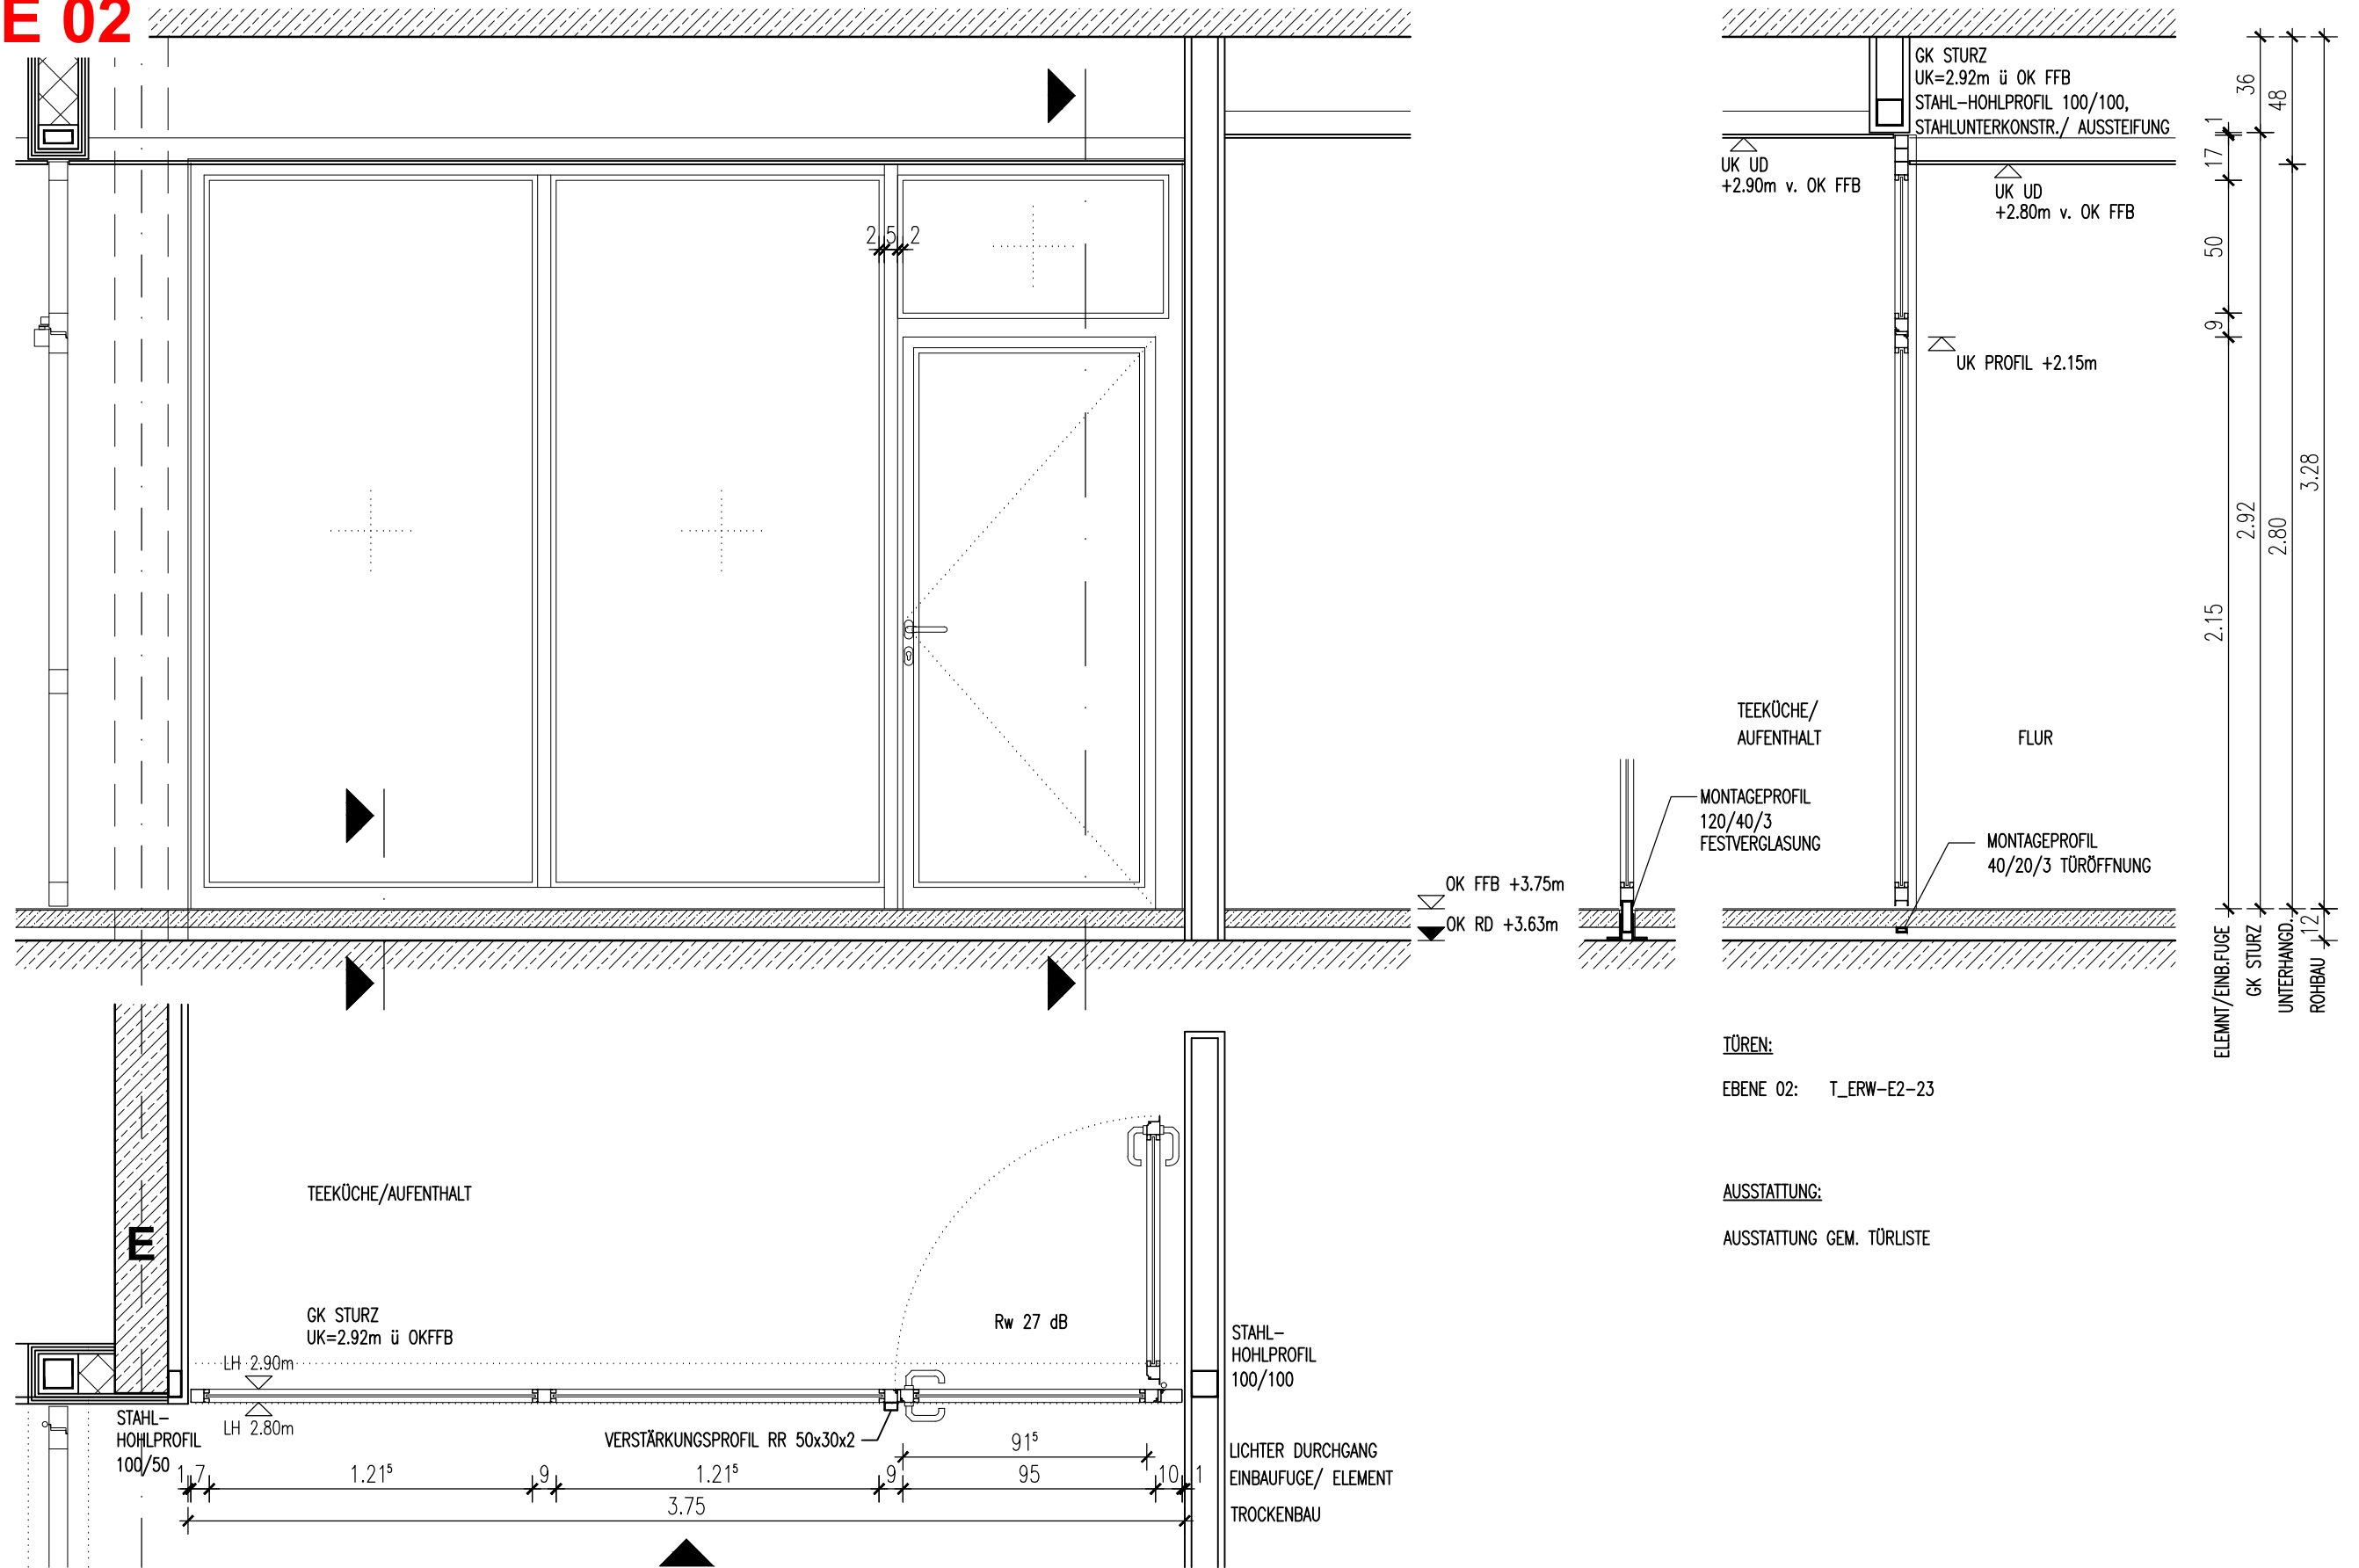

**TÜREN:**  
EBENE 02: T\_ERW-E2-23

**AUSSTATTUNG:**  
AUSSTATTUNG GEM. TÜRUSTE

D500-599 Innenwände\_Türen\_Wandbekleidungen\_Decken

Projekt **PLEISSENTAL-KLINIK WERDAU**  
Umbau Zentrale Notfallaufnahme und Erweiterungsbau für Geriatrie und Tagesklinik Psychiatrie

Bauherr **Pleissentalklinik GmbH**  
Ronneburger Straße 106 | 08412 Werda  
T +49 3761 444-100

Architekt **BJP Architekten Ingenieure GmbH**  
Ferdinand-Rhode-Straße 20 | 04107 Leipzig  
T +49 341 12476-300

Index	Datum
A	19.08.2024 CU

Maßstab:  
**1 : 25**

Datei:  
PTK01\_ERW\_A\_AP\_D\_511.dwg

Plan:  
**D511.13 Stahl-Glas-Anlage Teeküche/ Aufenthalt**

Plan-Nr.:

<b>PTK01</b>	<b>ERW</b>	<b>A</b>	<b>AP</b>	<b>D</b>	<b>511.13</b>	<b>-</b>	<b>V</b>
Projekt	Gebäude	Planer	Leistgsp.	Planart	Ebene/ ...	Index	Status