
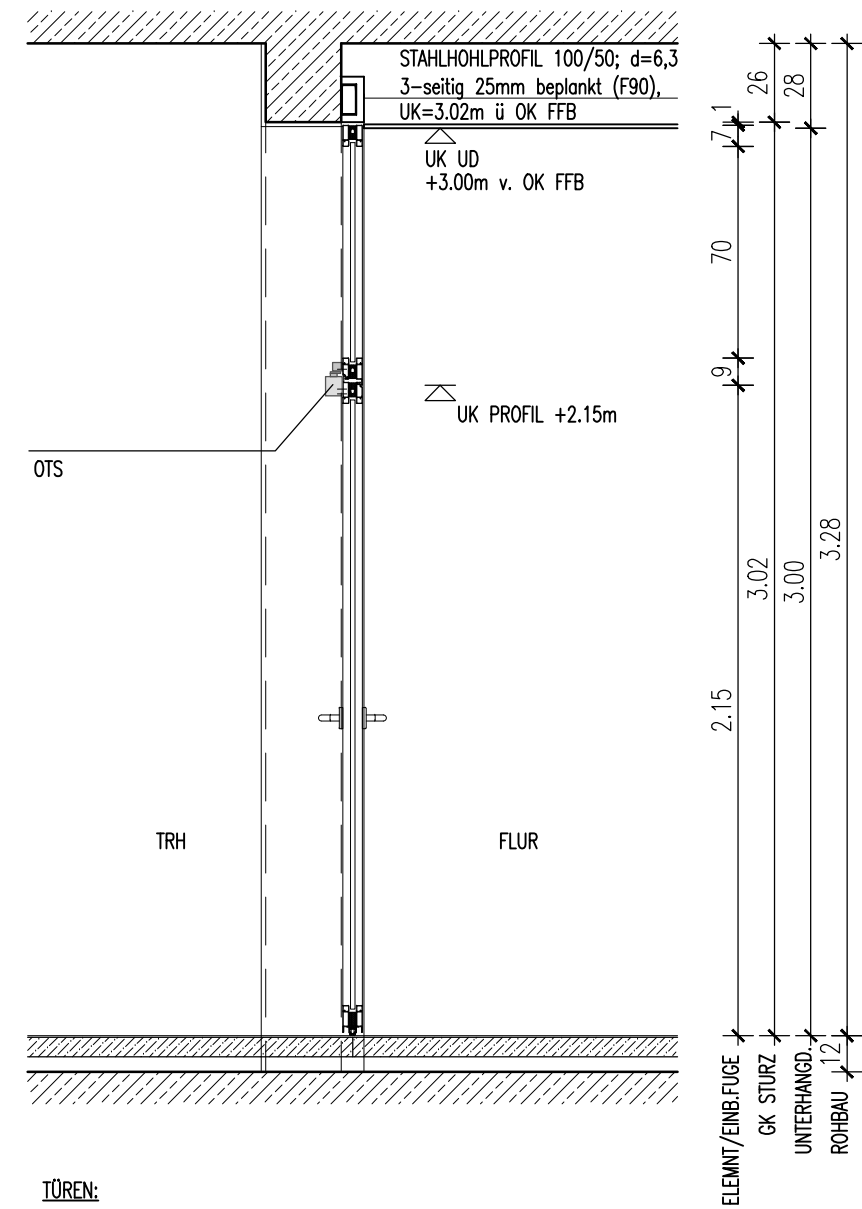


EBENE 00

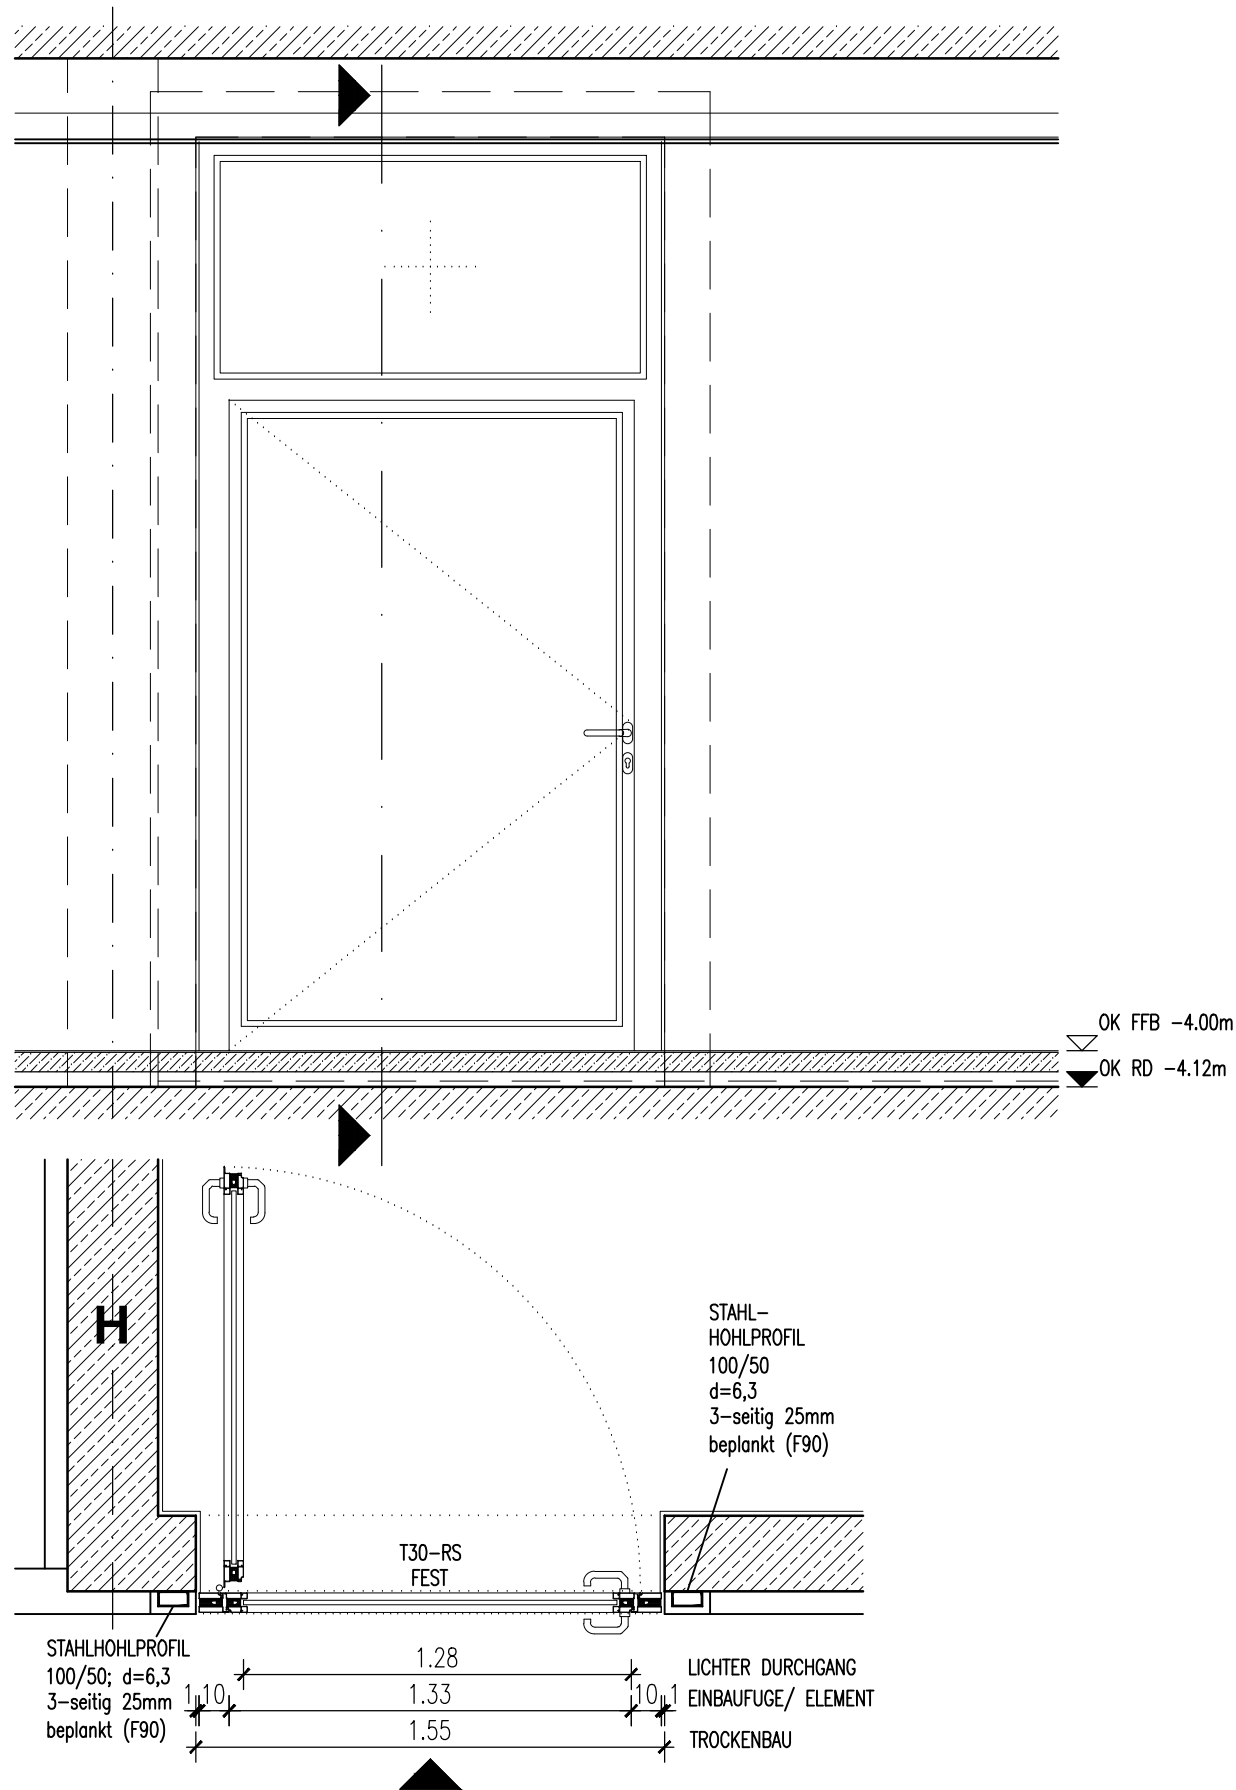

TÜREN:

EBENE 00: T_ERW-VF-0.41

AUSSTATTUNG:

OTS mit integriertem Öffnungsbegrenzer, Montage TÜRBLATT BANDSEITE
SONSTIGE AUSSTATTUNG GEM. TÜRLISTE

Projekt **PLEISSENTAL-KLINIK WERDAU**
Umbau Zentrale Notfallaufnahme und Erweiterungsbau für Geriatrie und Tagesklinik Psychiatrie

Bauherr **Pleissentalklinik GmbH**
Ronneburger Straße 106 | 08412 Werda
T +49 3761 444-100

Architekt **BJP Architekten Ingenieure GmbH**
Ferdinand-Rhode-Straße 20 | 04107 Leipzig
T +49 341 12476-300

Index	Datum
A	19.08.2024 CU

Maßstab:
1 : 25

Datei:
PTK01_ERW_A_AP_D_511.dwg

Plan:
D511.12 Stahl-Glas-Anlage TRH - T30-RS, OTS mit Öffnungsbegrenzer (E00)

Plan-Nr.:

PTK01	ERW	A	AP	D	511.12	-	V
Projekt	Gebäude	Planer	Leistgsp.	Planart	Ebene/ ...	Index	Status