

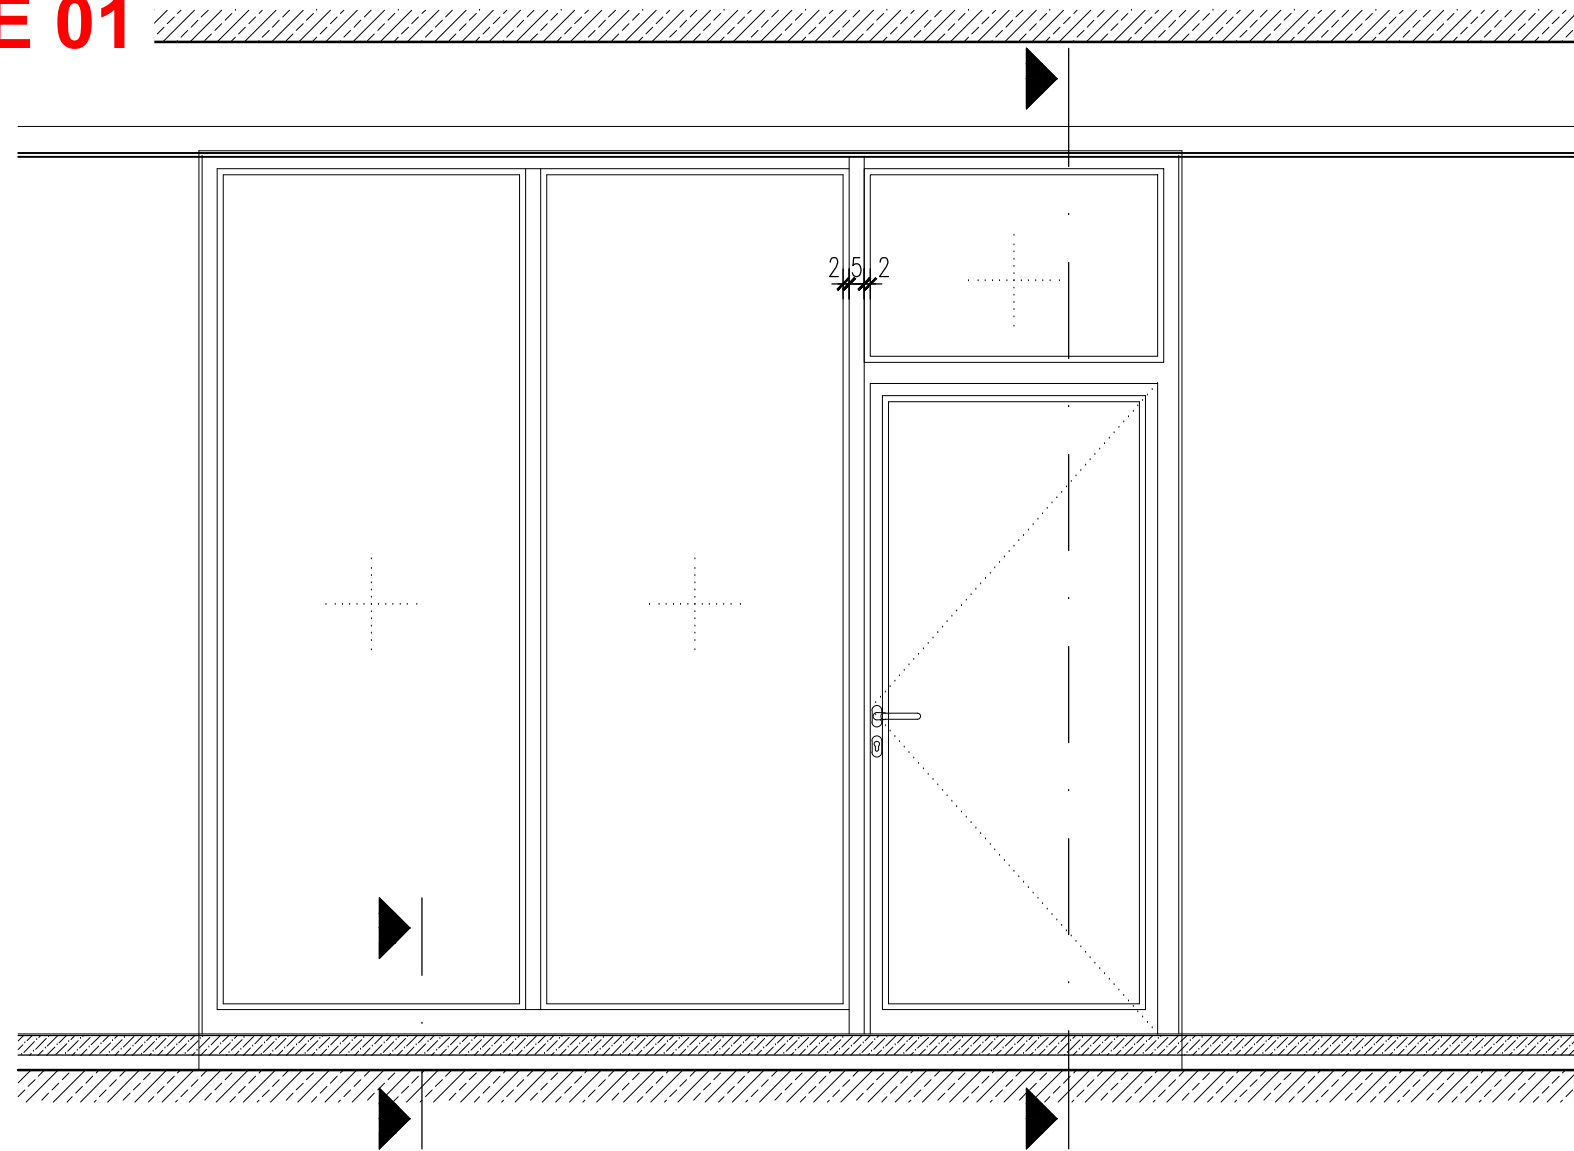


# EBENE 01

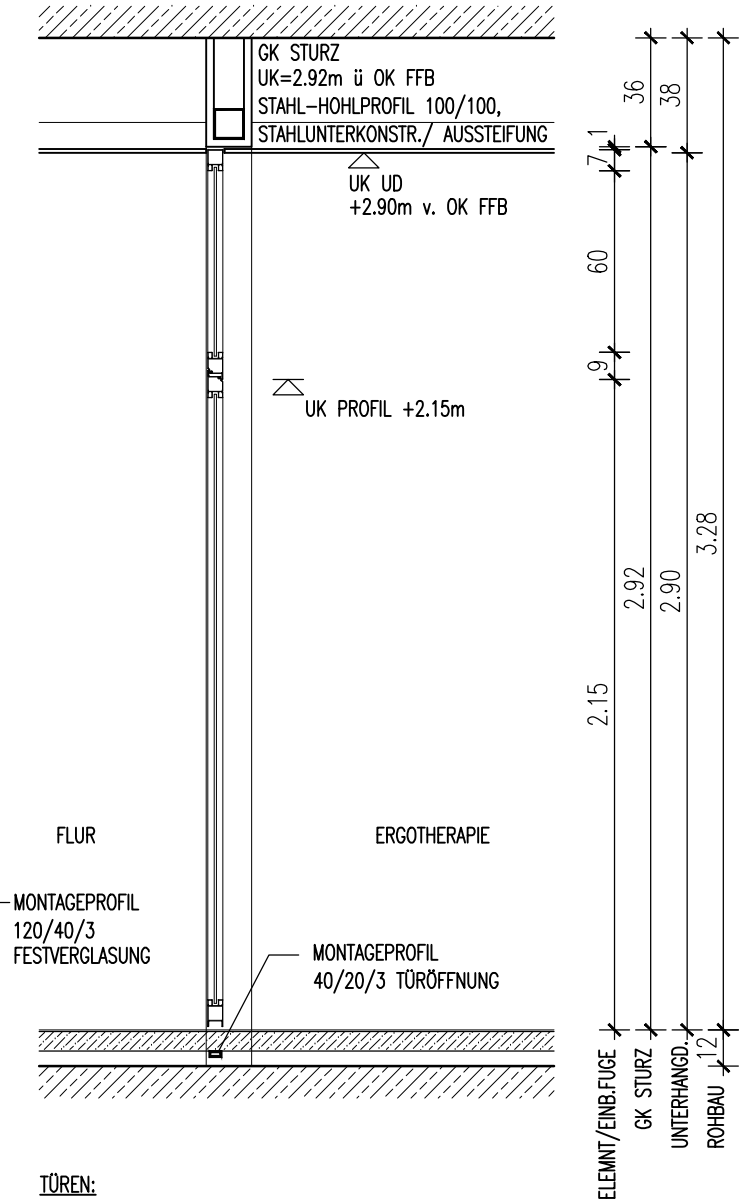


OK FFB ±0.00m  
OK RD -0.12m

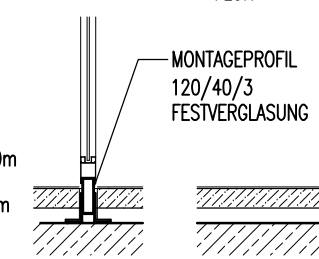

**TÜREN:**  
EBENE 01: T\_ERW-E1-24

**AUSSTATTUNG:**  
AUSSTATTUNG GEM. TÜRLISTE

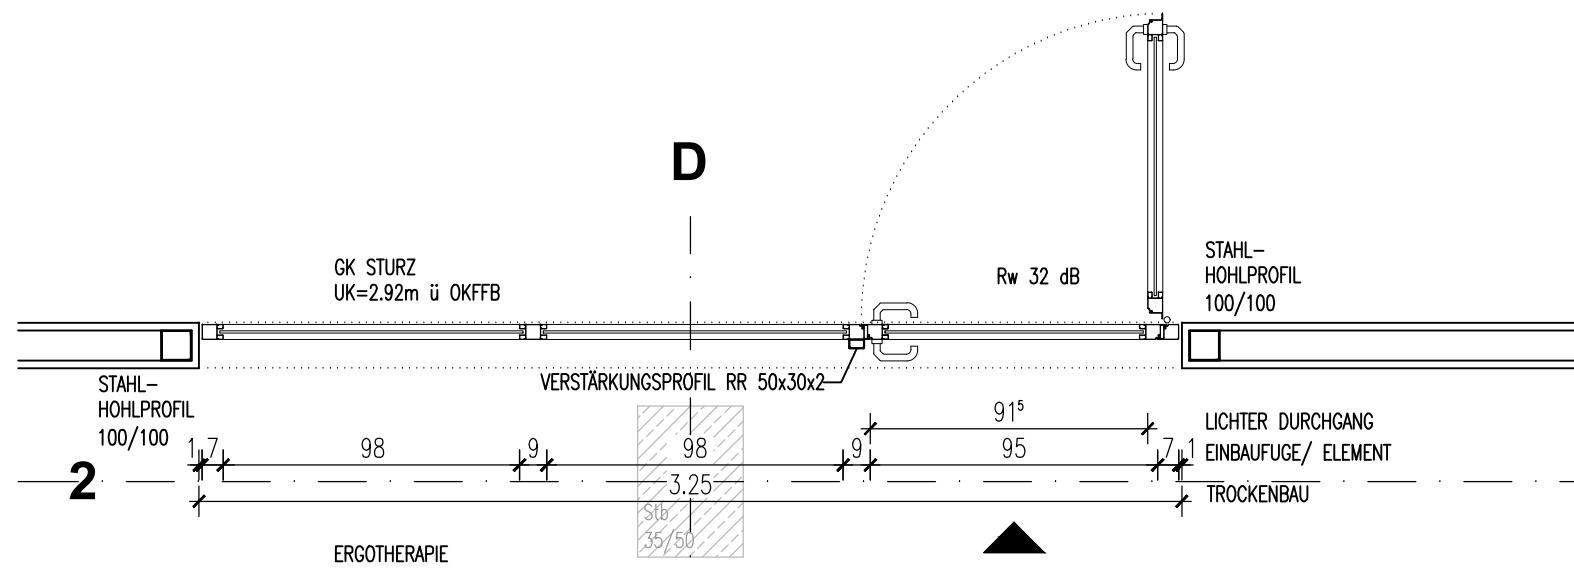

Projekt **PLEISSENTAL-KLINIK WERDAU**  
Umbau Zentrale Notfallaufnahme und Erweiterungsbau für Geriatrie und Tagesklinik Psychiatrie

Bauherr **Pleissental-Klinik GmbH**  
Ronneburger Straße 106 | 08412 Werdau  
T +49 3761 444-100

Architekt **BJP Architekten Ingenieure GmbH**  
Ferdinand-Rhode-Straße 20 | 04107 Leipzig  
T +49 341 12476-300

Index	Datum
A	19.08.2024 CU

Maßstab:  
**1 : 25**

Datei:  
PTK01\_ERW\_A\_AP\_D\_511.dwg

Plan:  
**D511.09 Stahl-Glas-Anlage Ergotherapie**

Projekt	Gebäude	Planer	Leistgsp.	Planart	Ebene/ ...	Index	Status
PTK01	ERW	A	AP	D	511.09	-	V