

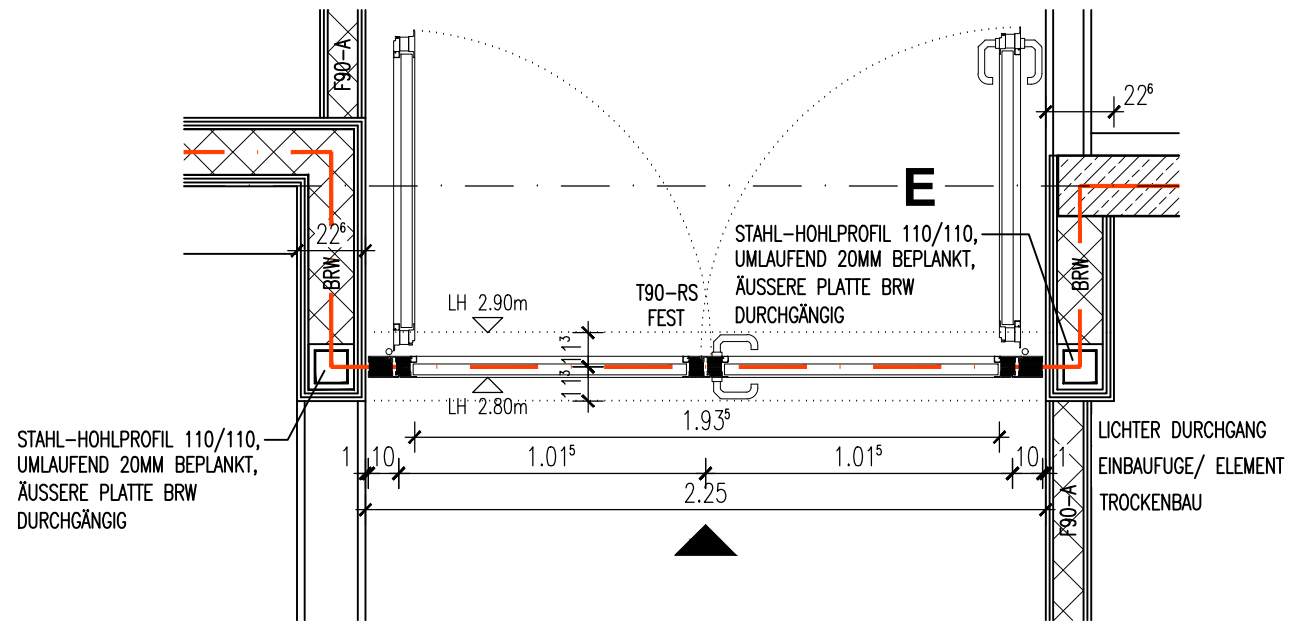


# EBENE 01

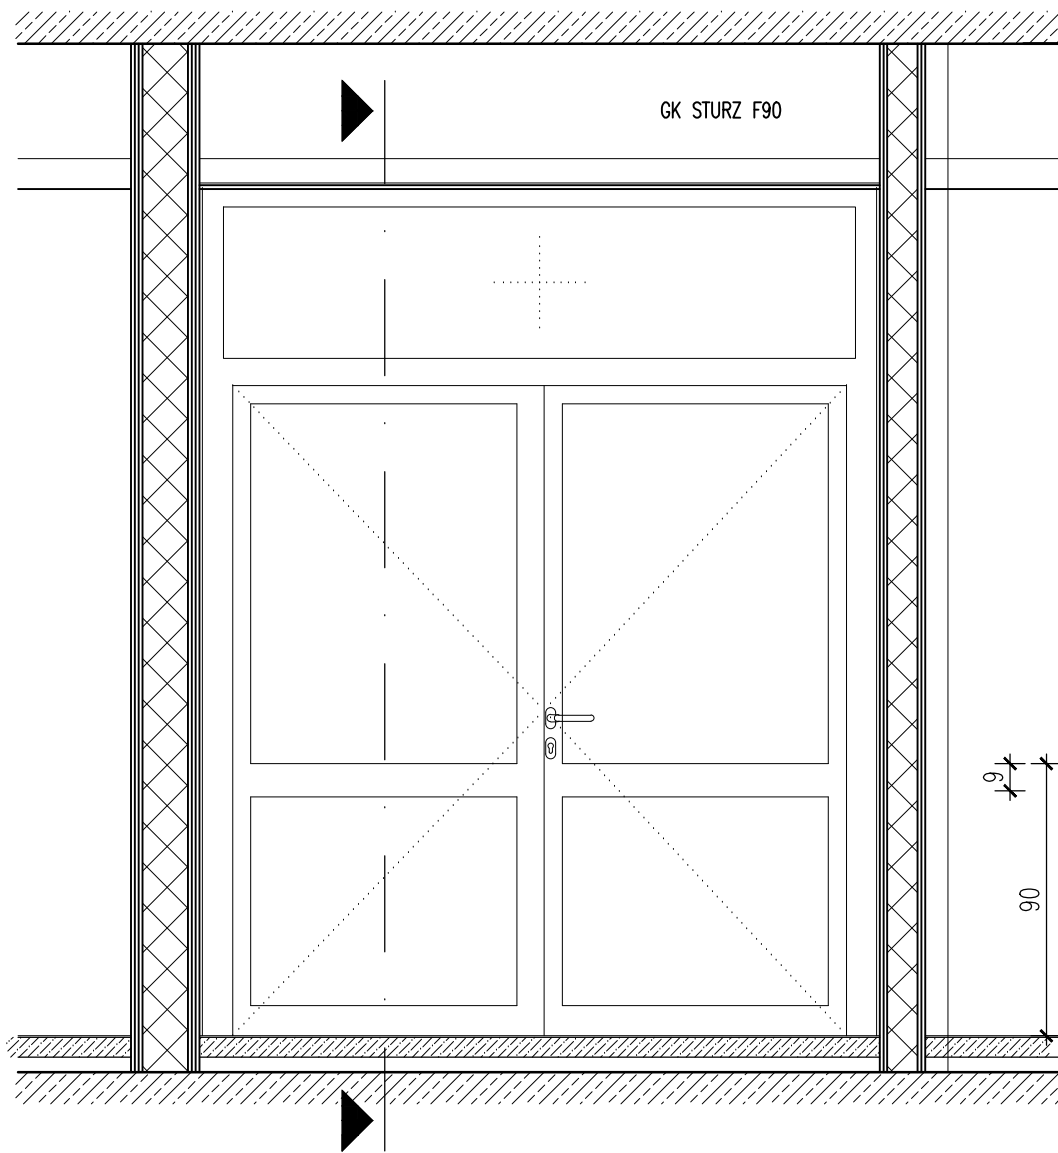

OK FFB ±0.00m  
 OK RD -0.12m

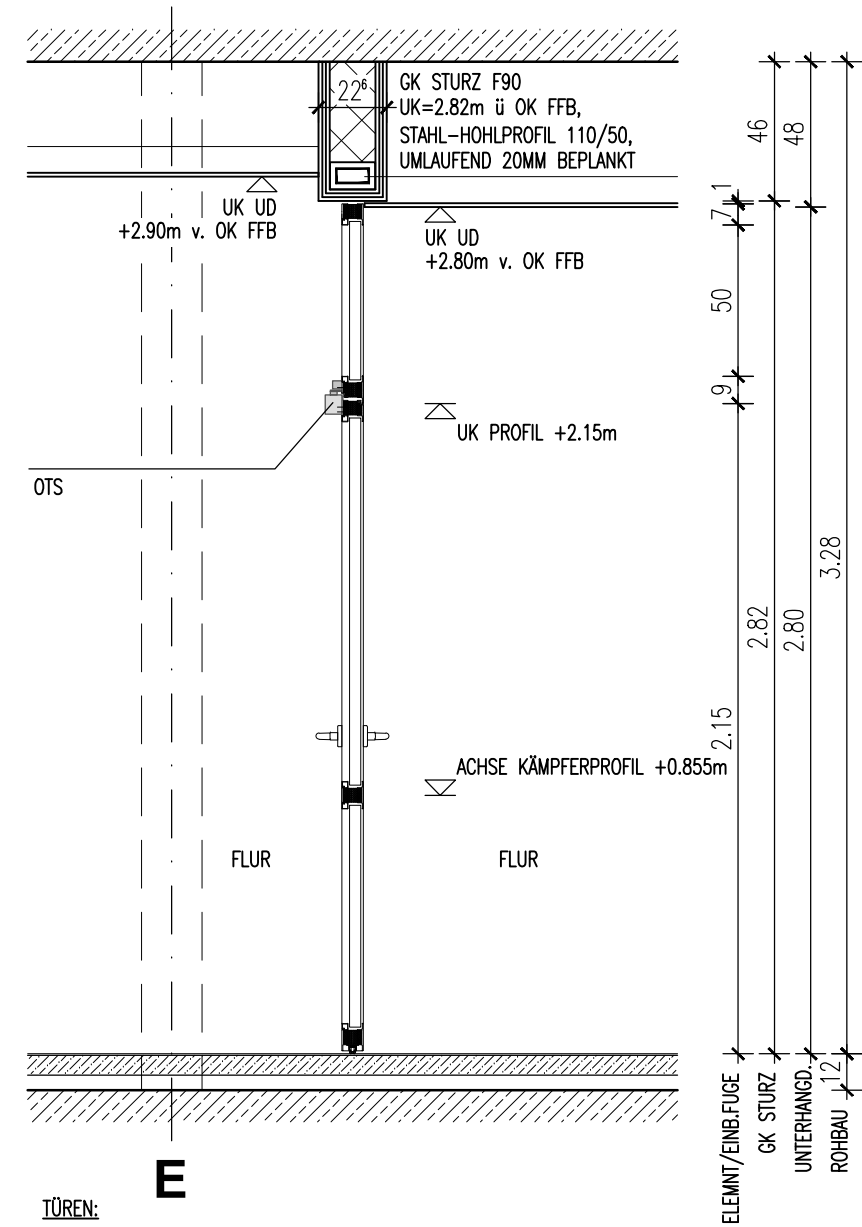

**E**

TÜREN:

EBENE 01: T\_ERW-VF-1.42

AUSSTATTUNG:

OTS mit elektromech. FESTSTELLUNG, integrierter Rauchschaltzentrale und Schließfolge-regelung, Montage TÜRLATT BANDSEITE  
 SONSTIGE AUSSTATTUNG GEM. TÜRLISTE

Projekt **PLEISSENTAL-KLINIK WERDAU**  
 Umbau Zentrale Notfallaufnahme und Erweiterungsbau für Geriatrie und Tagesklinik Psychiatrie

Bauherr **Pleissental-Klinik GmbH**  
 Ronneburger Straße 106 | 08412 Werdau  
 T +49 3761 444-100

Architekt **BJP Architekten Ingenieure GmbH**  
 Ferdinand-Rhode-Straße 20 | 04107 Leipzig  
 T +49 341 12476-300

Index	Datum	CU
A	20.06.2024	CU
B	19.08.2024	CU

Maßstab:  
**1 : 25**

Datei:  
 PTK01\_ERW\_A\_AP\_D\_511.dwg

Plan:  
**D511.04 Stahl-Glas-Anlage Flur - T90-RS, OTS mit Feststellung, 2-flügelig**

Projekt	Gebäude	Planer	Leistgsph.	Planart	Ebene/ ...	Index	Status
<b>PTK01</b>	<b>ERW</b>	<b>A</b>	<b>AP</b>	<b>D</b>	<b>511.04</b>	<b>B</b>	<b>F</b>