
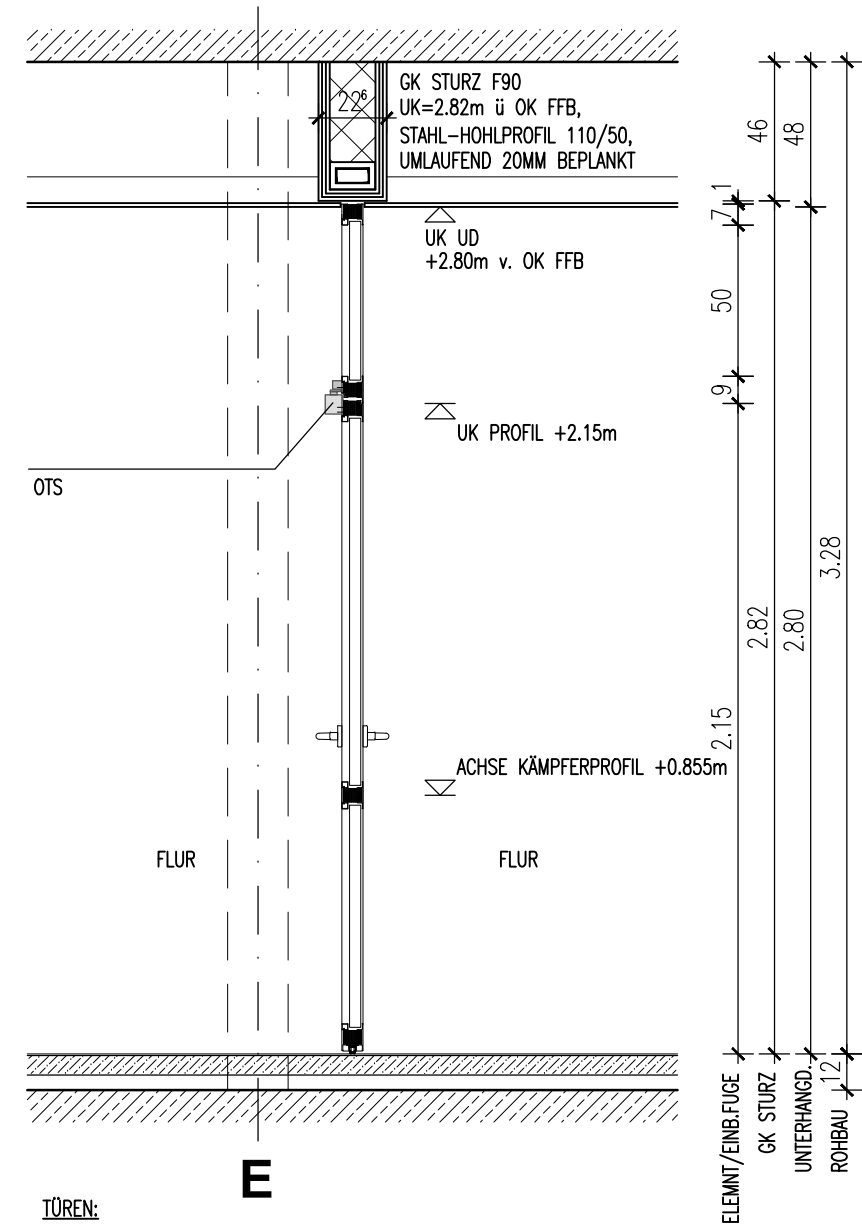


# EBENE 02

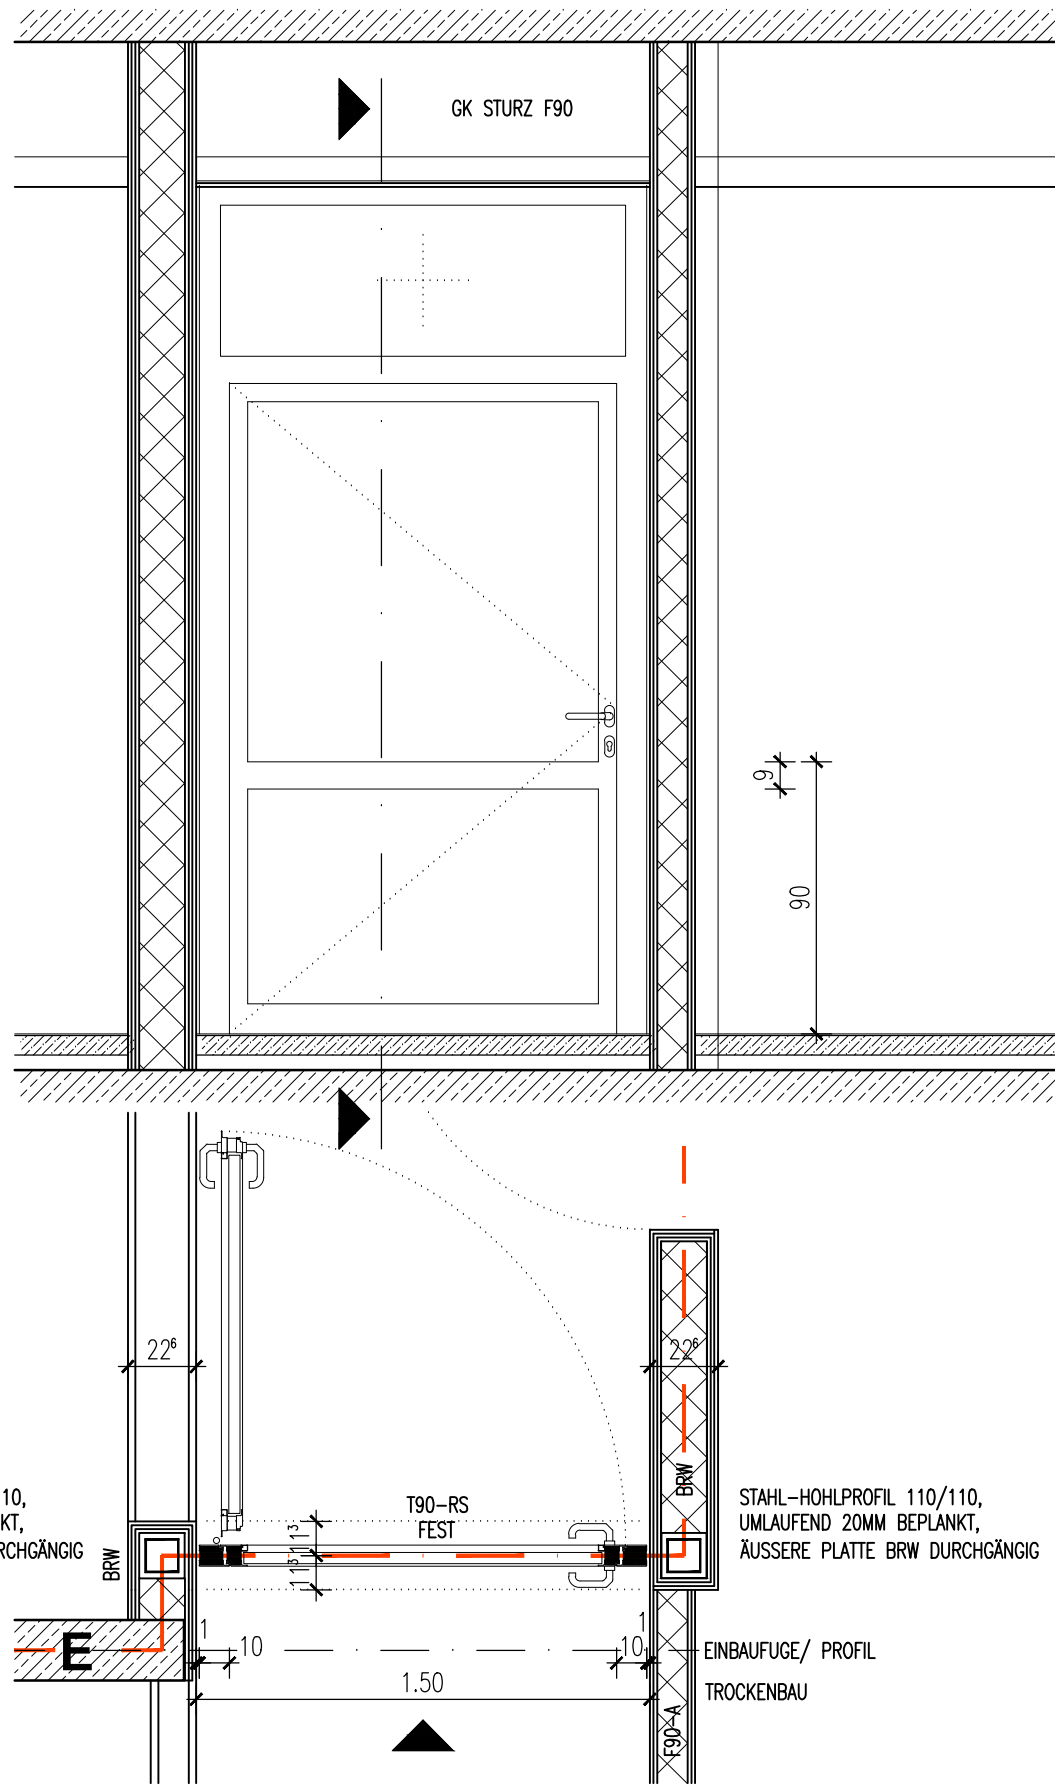

OK FFB +3.75m  
 OK RD +3.63m

### TÜREN:

EBENE 02: T\_ERW-VF-2.42-1  
 T\_ERW-VF-2.42-2 gespiegelt

### AUSSTATTUNG:

OTS mit elektromech. FESTSTELLUNG, integrierter Rauchschaltzentrale, Montage TÜRLATT BANDSEITE  
 SONSTIGE AUSSTATTUNG GEM. TÜRLISTE

Projekt **PLEISSENTAL-KLINIK WERDAU**  
 Umbau Zentrale Notfallaufnahme und Erweiterungsbau für Geriatrie und Tagesklinik Psychiatrie

Bauherr **Pleissentalklinik GmbH**  
 Ronneburger Straße 106 | 08412 Werdau  
 T +49 3761 444-100

Architekt **BJP Architekten Ingenieure GmbH**  
 Ferdinand-Rhode-Straße 20 | 04107 Leipzig  
 T +49 341 12476-300

Index	Datum	
A	20.06.2024	CU
B	19.08.2024	CU

Maßstab:  
**1 : 25**

Datei:  
 PTK01\_ERW\_A\_AP\_D\_511.dwg

Plan:  
**D511.01 Stahl-Glas-Anlage Flur - T90-RS, OTS mit Feststellung**

Plan-Nr.:	Projekt	Gebäude	Planer	Leistgsp.	Planart	Ebene/ ...	Index	Status
<b>PTK01 ERW A AP D 511.01 B F</b>								