
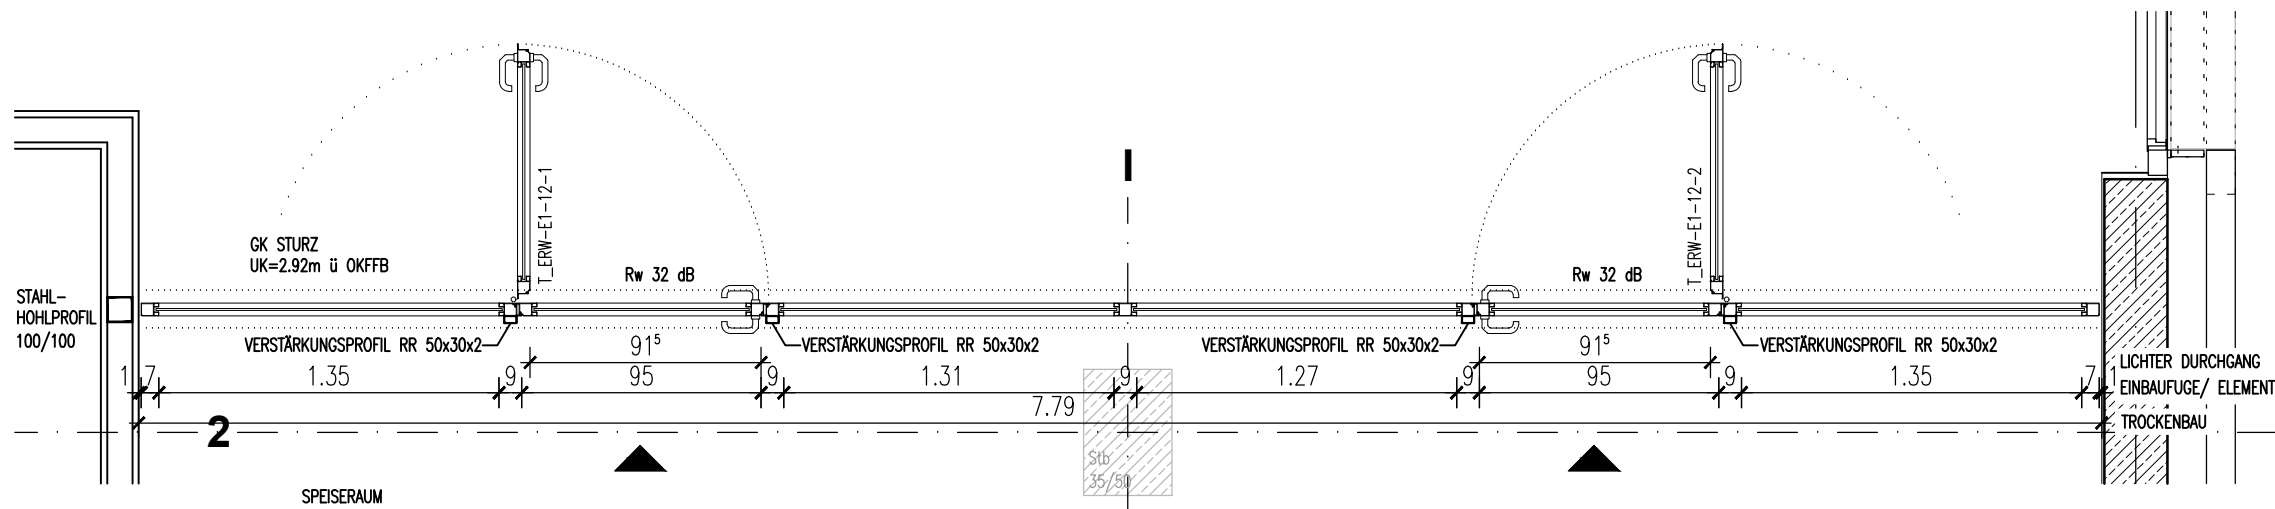
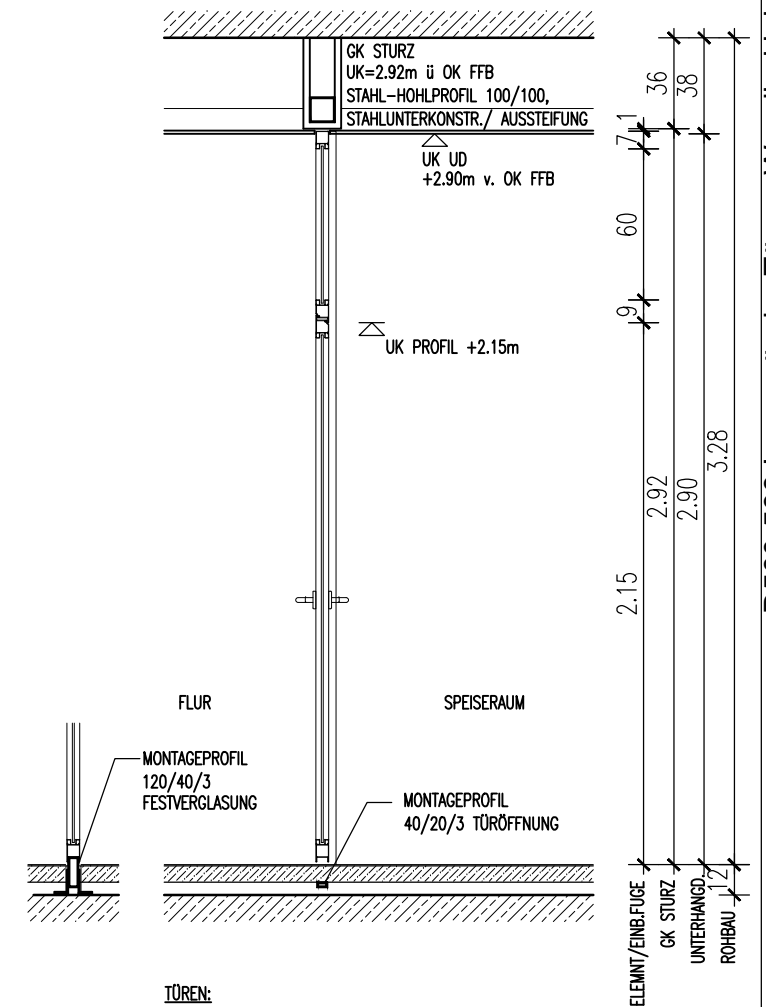


EBENE 01

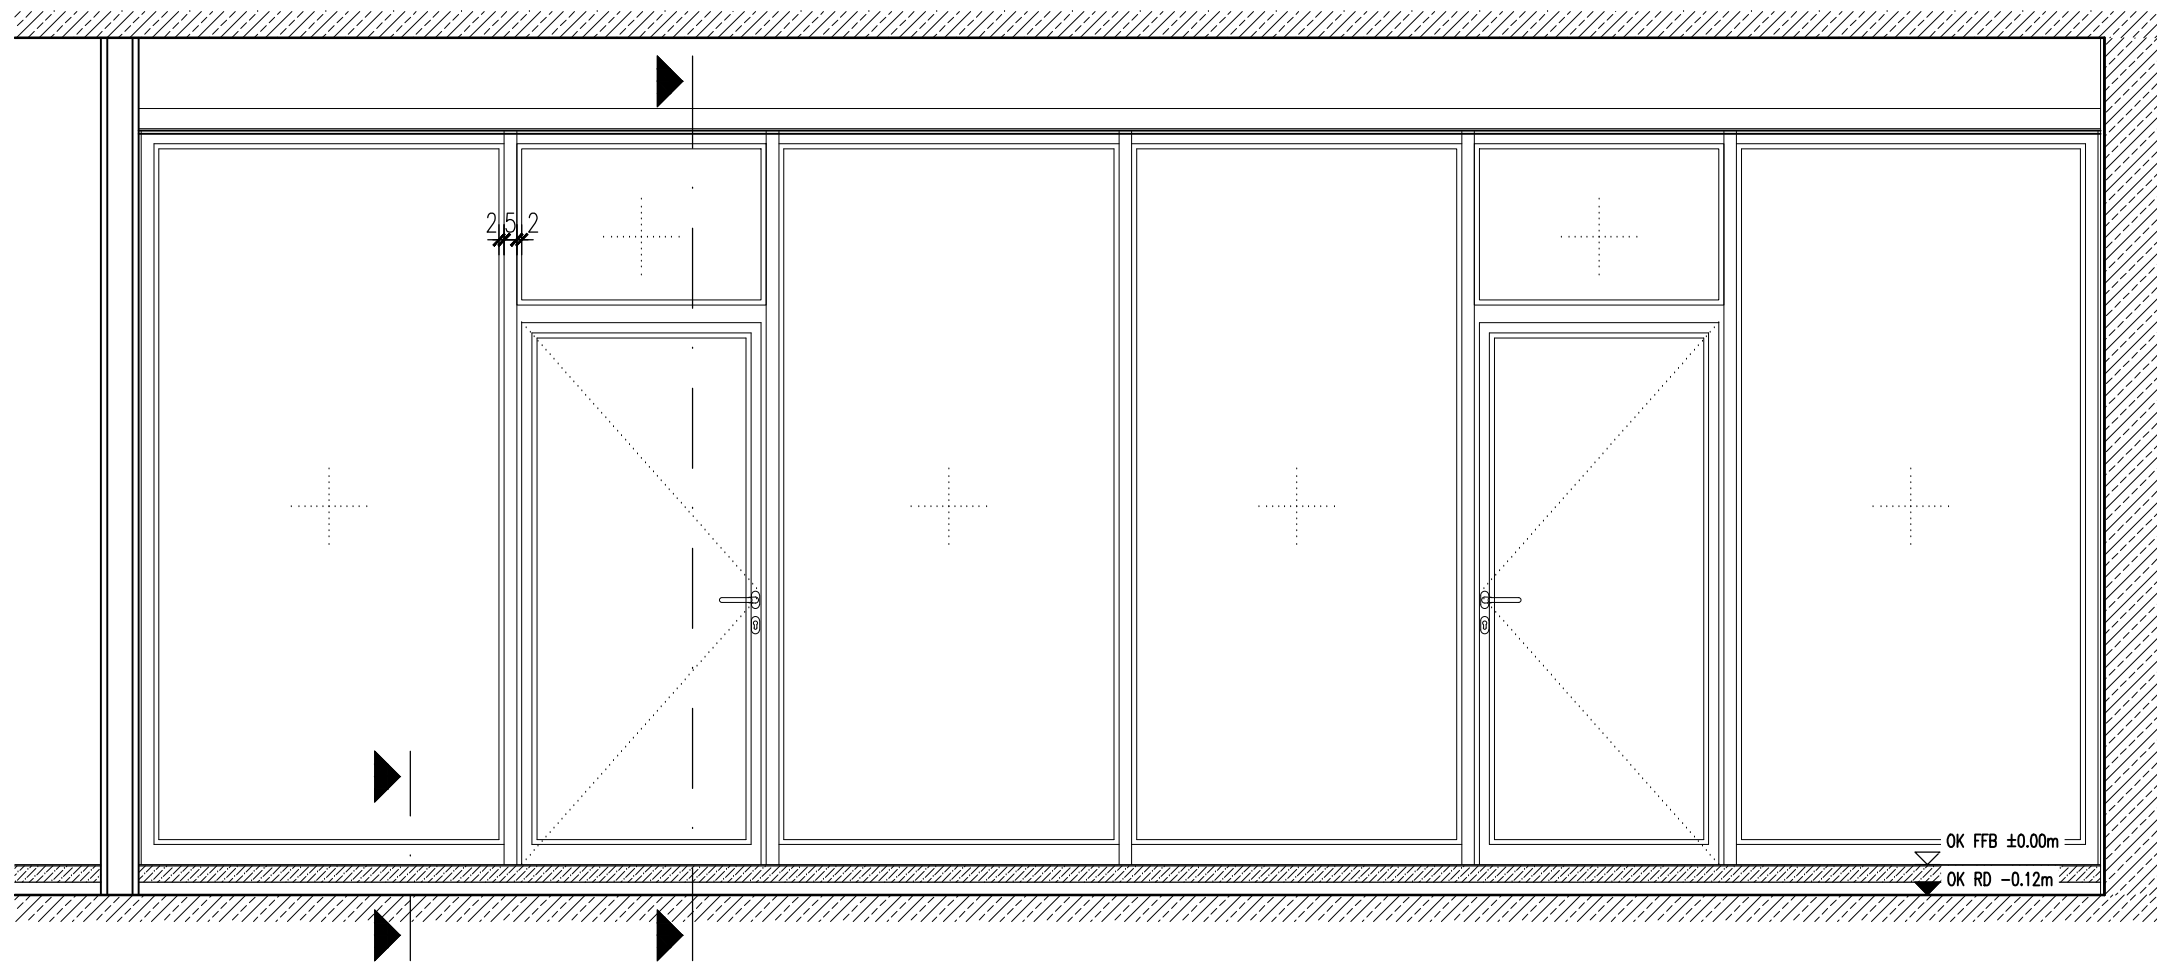

TÜREN:
 EBENE 01: T_ERW-E1-12-1
 T_ERW-E1-12-2

AUSSTATTUNG:
 AUSSTATTUNG GEM. TÜRLISTE

D500-599 Innenwände_Türen_Wandbekleidungen_Decken

Projekt **PLEISSENTAL-KLINIK WERDAU**
 Umbau Zentrale Notfallaufnahme und Erweiterungsbau für Geriatrie und Tagesklinik Psychiatrie

Bauherr **Pleissentalklinik GmbH**
 Ronneburger Straße 106 | 08412 Werda
 T +49 3761 444-100

Architekt **BJP Architekten Ingenieure GmbH**
 Ferdinand-Rhode-Straße 20 | 04107 Leipzig
 T +49 341 12476-300

Index	Datum
A	19.08.2024 CU

Maßstab:
1 : 30

Datei:
 PTK01_ERW_A_AP_D_511.dwg

Plan:
D511.10 Stahl-Glas-Anlage Speiseraum

Plan-Nr.:
PTK01 ERW A AP D 511.10 - V

Projekt Gebäude Planer Leistgsp. Planart Ebene/ ... Index Status