


EBENE 00

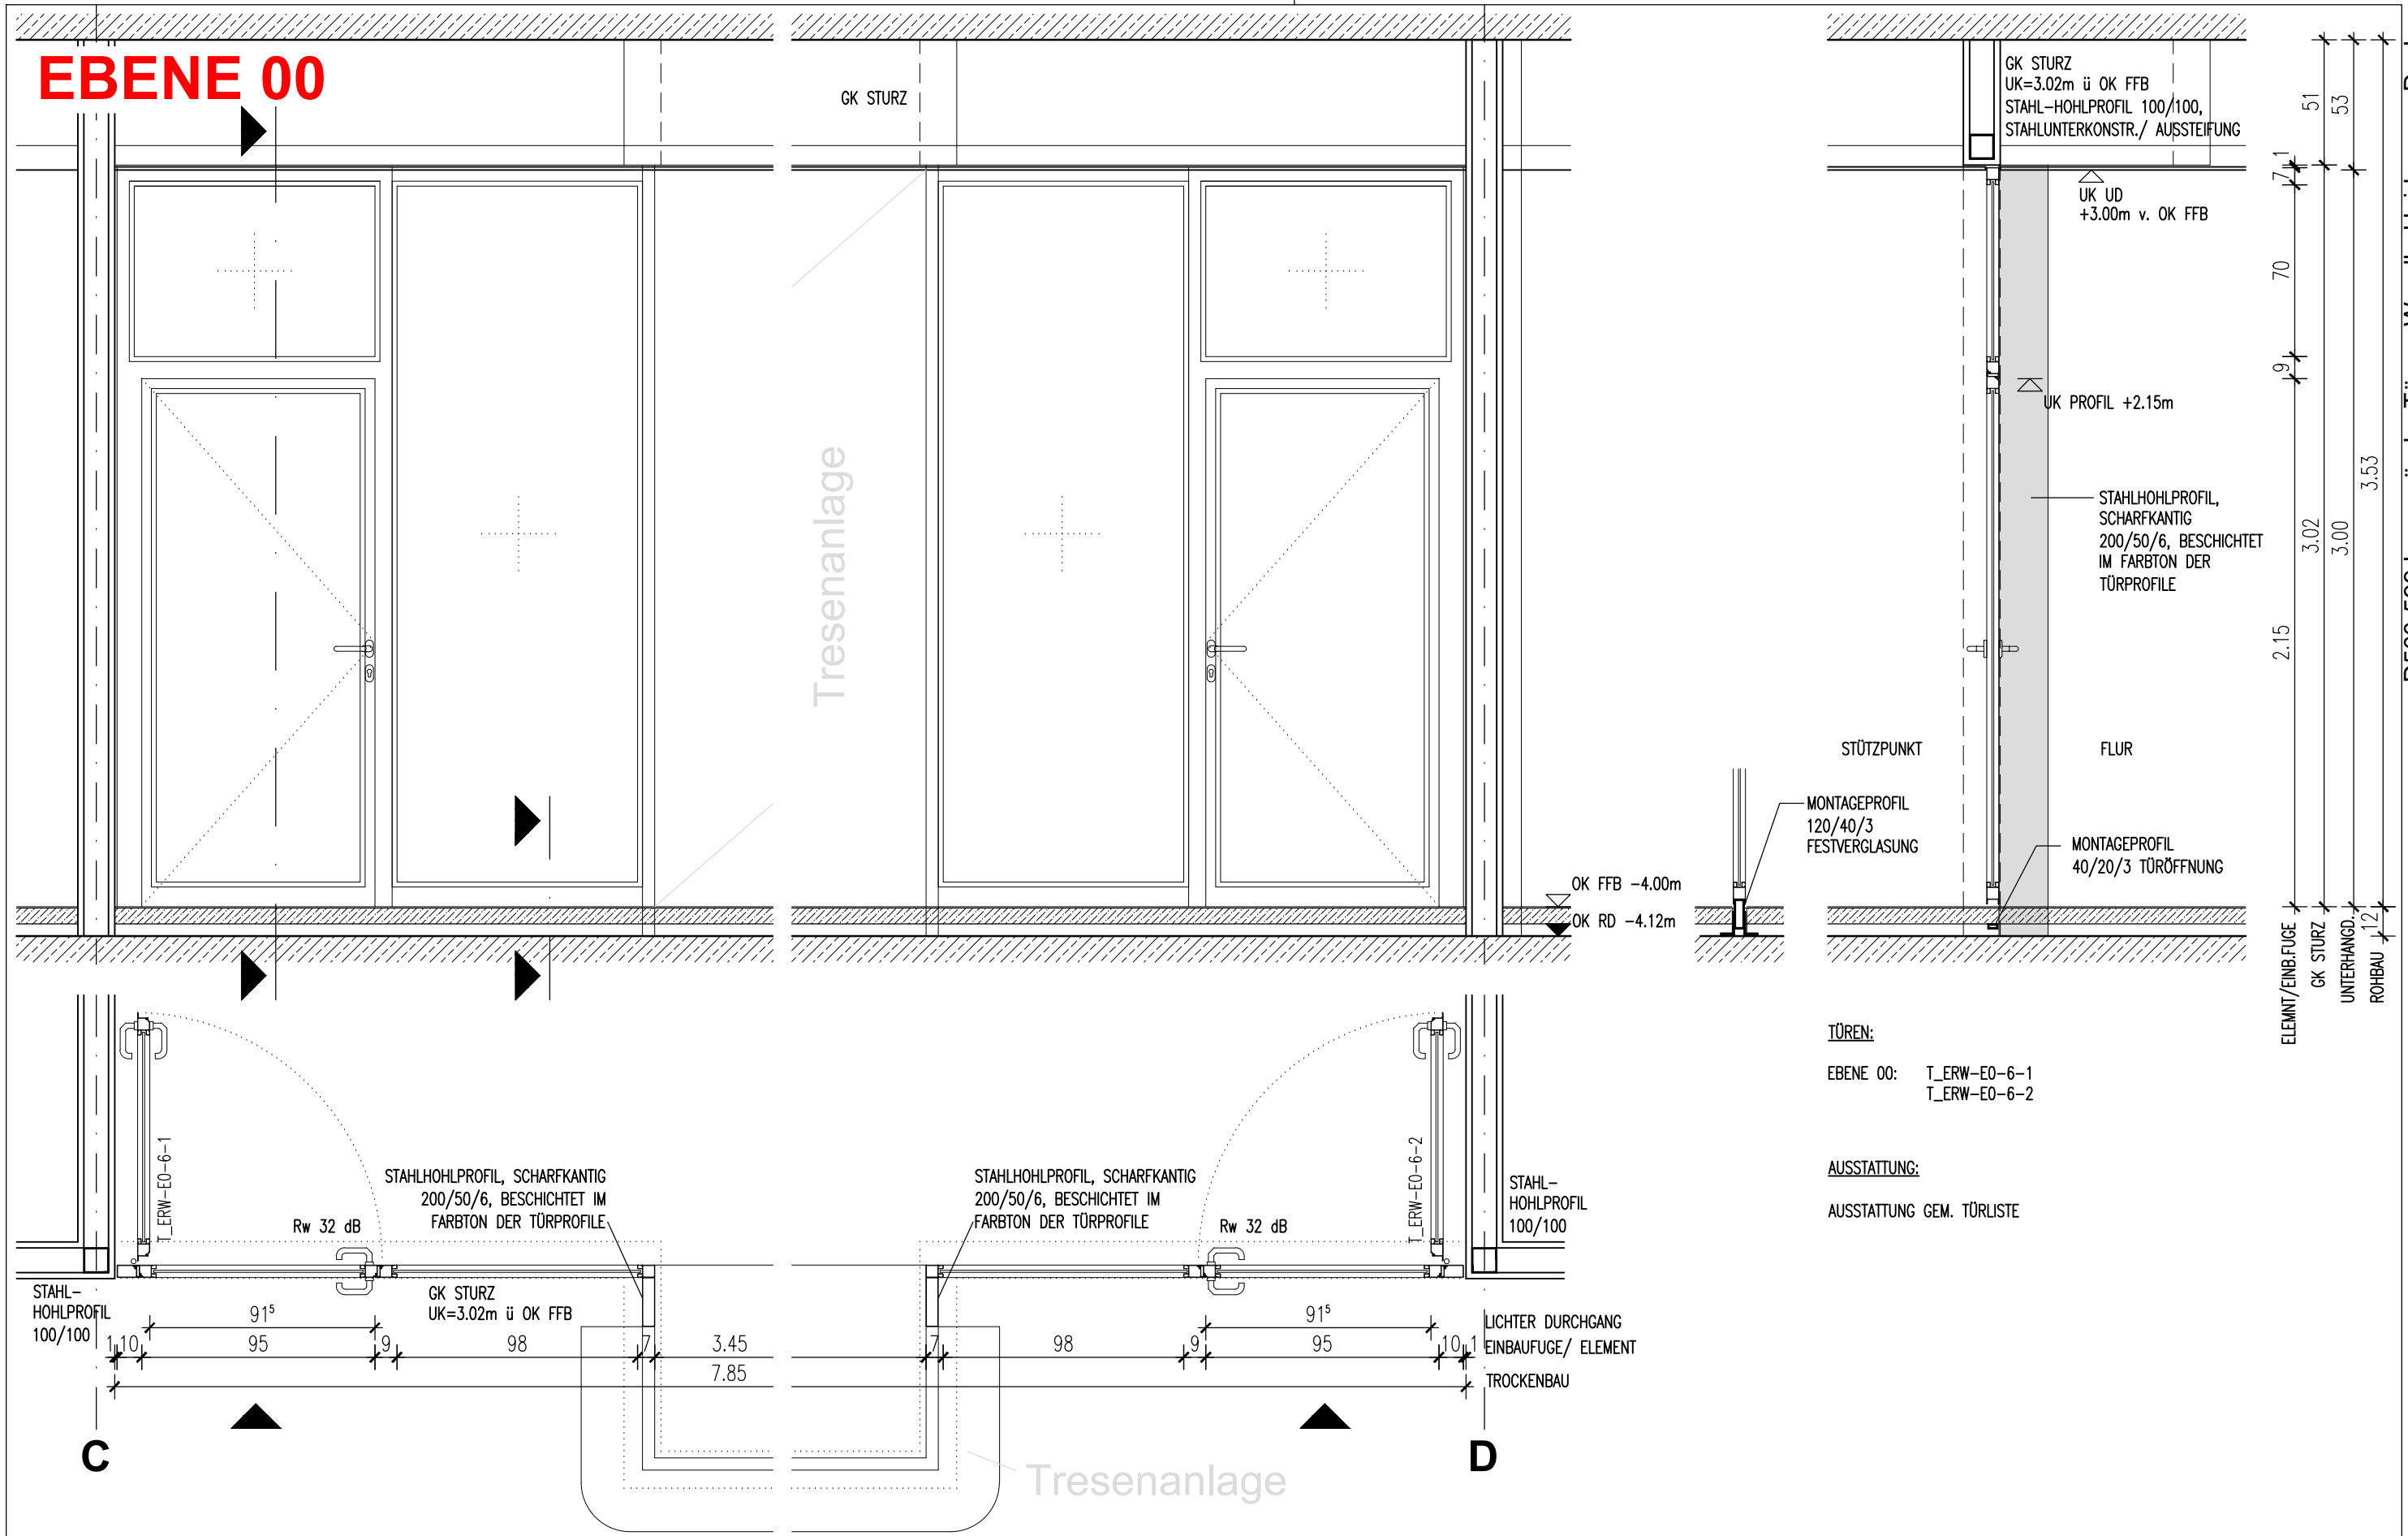

TÜREN:
 EBENE 00: T_ERW-E0-6-1
 T_ERW-E0-6-2

AUSSTATTUNG:
 AUSSTATTUNG GEM. TÜRLISTE

D500-599 Innenwände_Türen_Wandbekleidungen_Decken
 51
 53
 70
 9
 2.15
 3.02
 3.00
 3.53
 7
 1
 12
 ELEMENT/ENB.FUGE
 GK STURZ
 UNTERHANGD.
 ROHBAU

Projekt **PLEISSENTAL-KLINIK WERDAU**
 Umbau Zentrale Notfallaufnahme und Erweiterungsbau für Geriatrie und Tagesklinik Psychiatrie

Bauherr **Pleissentalklinik GmbH**
 Ronneburger Straße 106 | 08412 Werda
 T +49 3761 444-100

Architekt **BJP Architekten Ingenieure GmbH**
 Ferdinand-Rhode-Straße 20 | 04107 Leipzig
 T +49 341 12476-300

Index	Datum
A	19.08.2024 CU

Maßstab:
1 : 25

Datei:
 PTK01_ERW_A_AP_D_511.dwg

Plan: **D511.06 Stahl-Glas-Anlage Stützpunkt**

PTK01	ERW	A	AP	D	511.06	-	V
Projekt	Gebäude	Planer	Leistgsp.	Planart	Ebene/ ...	Index	Status