


Ansicht Ost



Ansicht Nord

ANGABEN MATERIAL UND OBERFLÄCHEN	
Mauerwerk - Bestand	Trockenbau Neu
Mauerwerk - Neu KS	Estrich/Beton unbewehrt Neu
Massivholz Brettsperrholz Neu	Dämmung/Schalung Neu (Fassade = MWD)
Massivholz Brettschicht/Brettschicht Neu	Mineralfolie
Stahlbeton Neu	Bekleidungen Neu
BD als Rechteckausparung oder Kernbohrung	Abbruch Bauteile
DD als Rechteckausparung / Kernbohrung d. OKFF	Bewegungsfugen Estrich
WD Wanddurchbruch	Arbeits-/ Sollfugen Estrich
WS Wandschlitz (RH, durchgehend)	Abwasser
WN Wändnische (z.B. ELT-LUV etc.)	Regenwasser
Bauteile oberhalb	Heizung (WP)
Bauteile verdeckt / unten dahinter	Trinkwasser
	Elektrik
	Gas
	Lüftung, RL
	Telekom_Netzwerk
Oberrante Fertigfußboden (Bezug Bestand/Altbau EG) OKFF +0,00 = 130,67 über NHN - Brüstungs-/Tür-/Schalterhöhen etc. nach OKFF im Geschoss / Meteris	
ANGABEN ZEICHEN UND KÜRZEL	
RAUMSTEMPEL: Raumnummer NBF: ...qm RHR: ...m² FB: z.B. Fliesen R10 B	AL Aufleger AW Abwasser BE Bodenbelauf Bspf Bodenplatte BSH Brüstung BSH Brettsperrholz BSP Brettsperrholz DA Dachablauf DA dachschiefelnd DA Dachablauf DN Dachneigung DP Dämmputz FB Fußboden FD Fertigdecke FH Feuchte FF Fertigfußboden FB Fallhöhe (RW) FS Frostschutz GEL Gelände HA Hausanschluss MW Mauerwerk NBF Naturraumfläche MR Stoffmarkise elektr.
N10 Notüberlauf OK Oberlicht OTS Oberlichtschieber CZ Oberzug RA Ringanker RFB Fußboden RBA Rückbegeherschloss RD Rückdecke RW Regenwasser RS rauchdicht ST Sturz STG Steigung SCHW Schwelle SW Schutzwasser TH Teufelbohrer UHD Unterhangdecke UHF Unterhangfuge OK / Ober- / OK / Unter-/Überzug KHZ Kreuzgehölz /	N10 Notüberlauf OK Oberlicht OTS Oberlichtschieber CZ Oberzug RA Ringanker RFB Fußboden RBA Rückbegeherschloss RD Rückdecke RW Regenwasser RS rauchdicht ST Sturz STG Steigung SCHW Schwelle SW Schutzwasser TH Teufelbohrer UHD Unterhangdecke UHF Unterhangfuge OK / Ober- / OK / Unter-/Überzug KHZ Kreuzgehölz /
BETRIFFT: AUSFUEHRUNGSPLANUNG Planfreigabe Architektin/Architekt: Bauvorhaben/Anschrift: "Stadt-Landlabor und Gründerzentrum Beucha" August-Bebel-Straße 60 04824 Brandis/OT Beucha Bauherrenschaft/ Anschrift: Stadt Brandis Markt 1-3 04821 Brandis Architekten/Anschrift: quartier vier - Herberg Siebeck Wortelkamp Architekten, Landschaftsarchitekten, PartG mbB Stadt- und Regionalmanagement Könnertstraße 21 04229 Leipzig info@quartiervier.com T: +49 (0) 341 980 60 81 F: +49 (0) 341 980 60 83 www.quartiervier.com	
Bezeichnung	Index
Ansicht Süd / West	-
Plan-Nr.	Datum
1904.05.03.04-N	2024-10-25
Maßstab	Blattgröße
1:50	A0

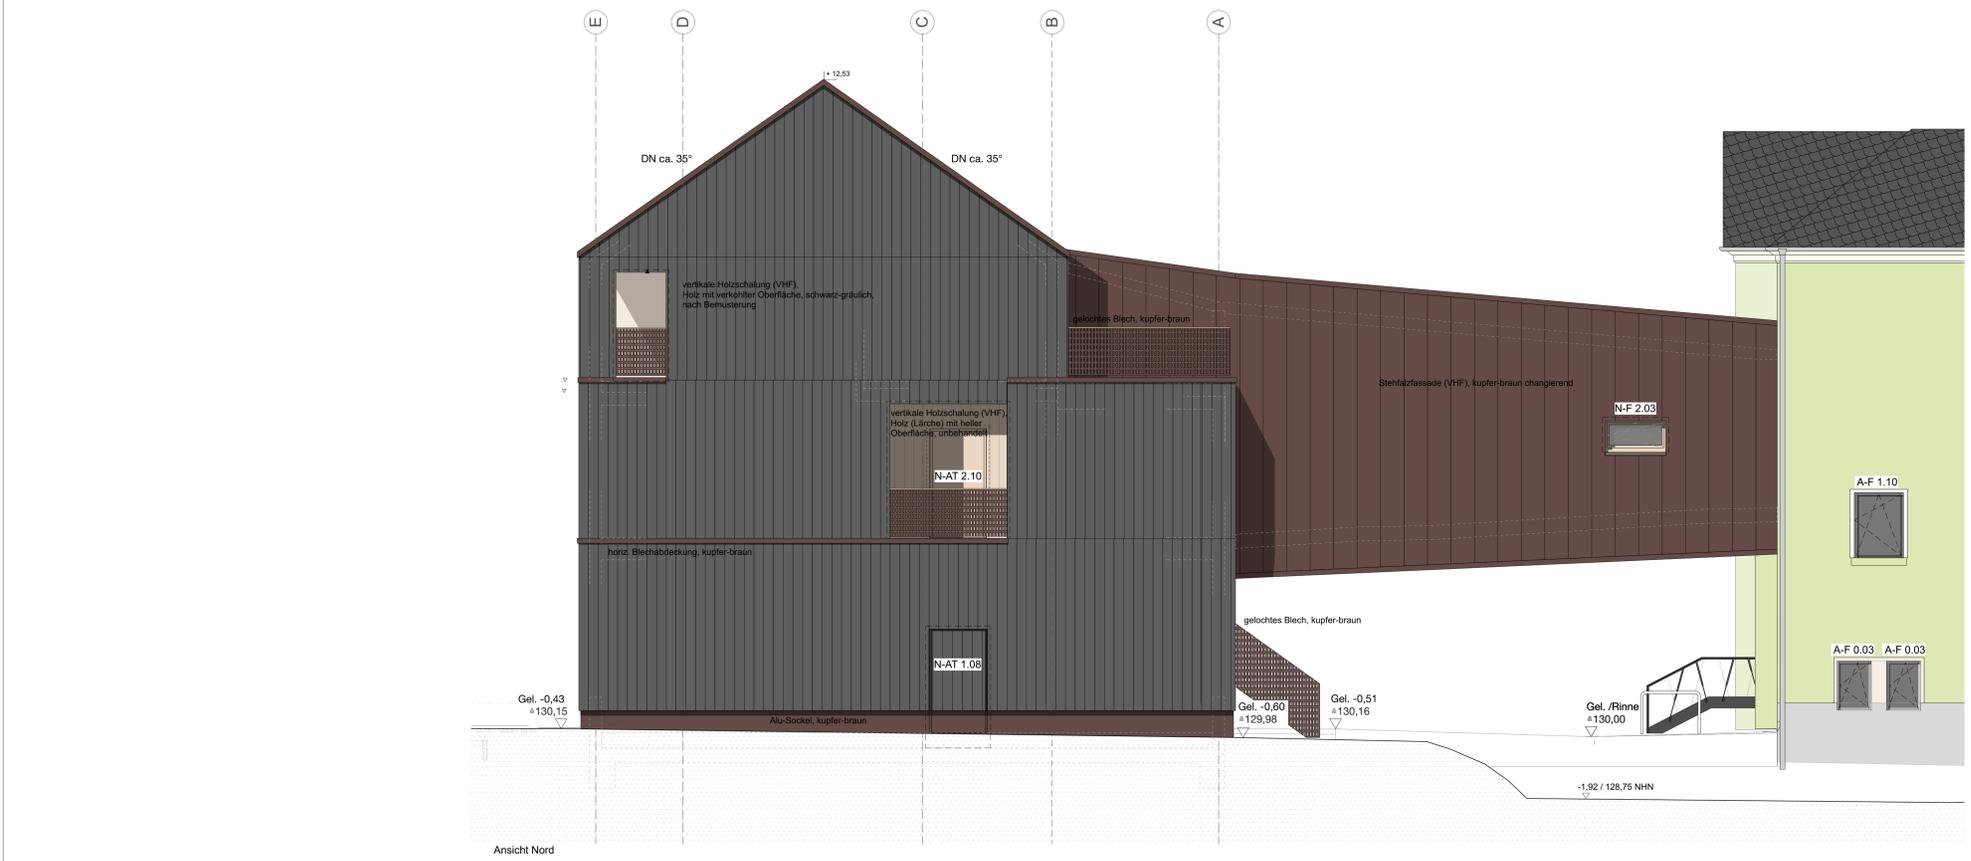