

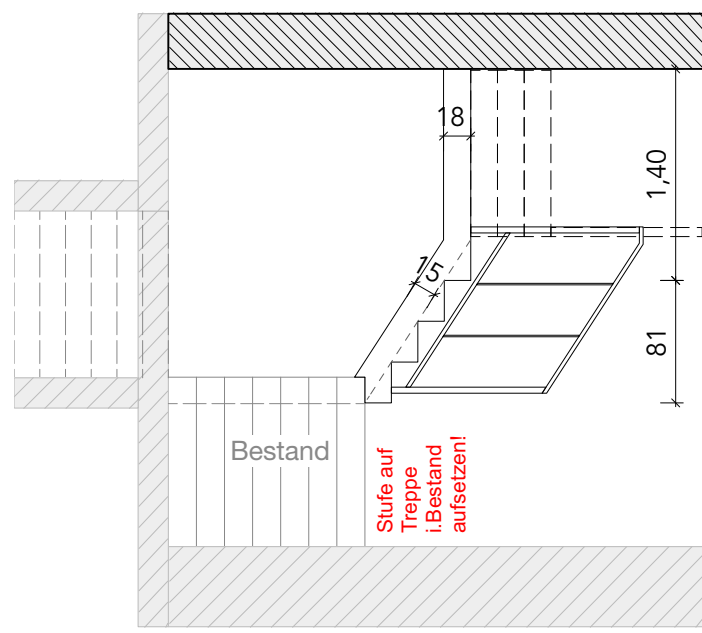



Treppenhaus 01 (TRH01)

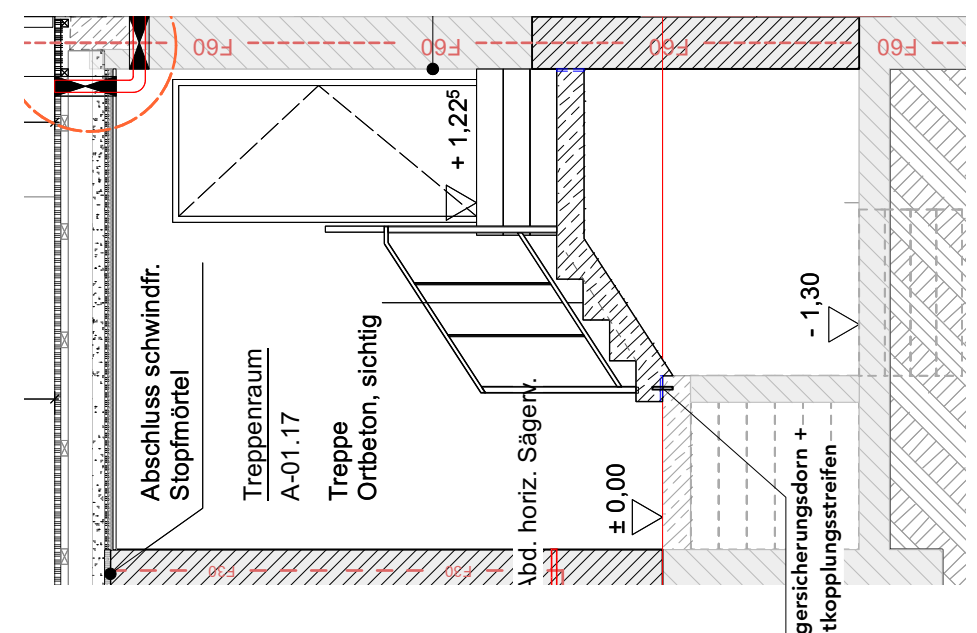

Treppenschnitt 1 (TS1)

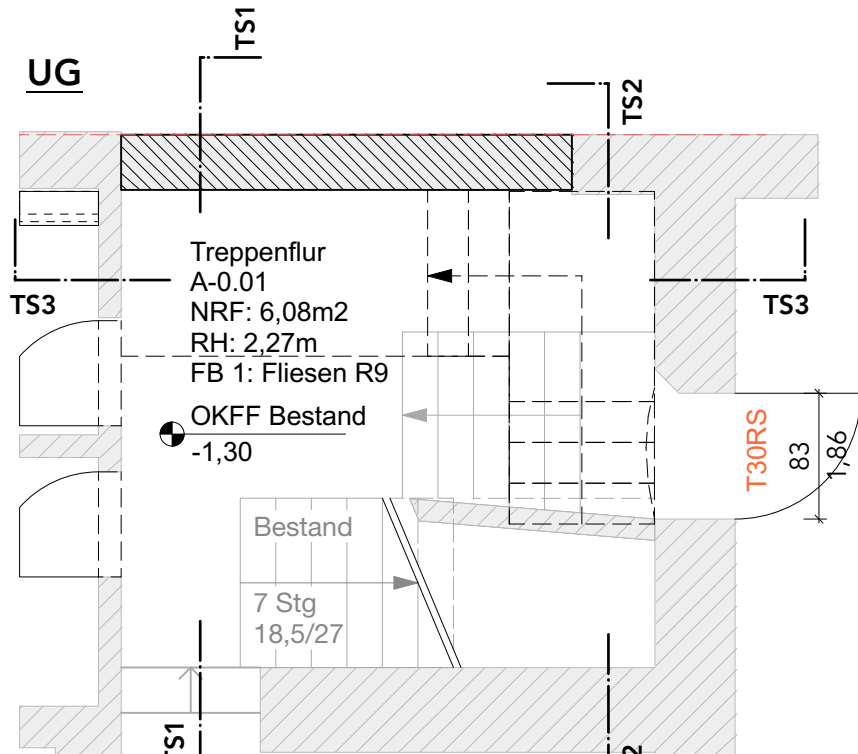

Treppenschnitt 2 (TS2)

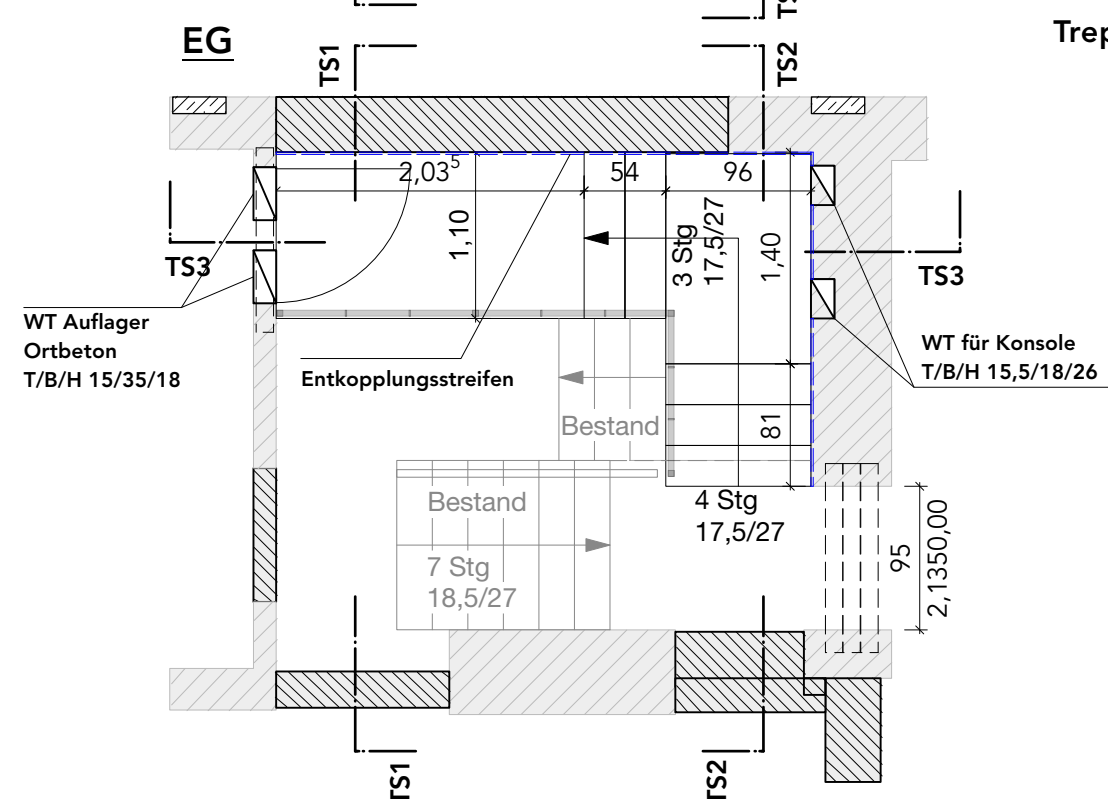

Treppenschnitt 3 (TS3)

Massangaben sind vom Unternehmer verantwortlich auf Übereinstimmung mit den Planunterlagen vor Ort zu überprüfen.
Bei Unstimmigkeiten ist die Bauleitung unverzüglich zu unterrichten.

Bauherrinnen- "Stadt-Landlabor und Gründerzentrum Beucha"
schaft/
Anschritt: August-Bebel-Straße 60
04824 Brandis/OT Beucha

Bauherrin/
Anschritt: Stadt Brandis
Markt 1 - 3
04821 Brandis

Unterschrift Bauherrin

Architekten / Anschrift
quartier vier - Herberg | Siebeck | Wortelkamp
Architekten, Landschaftsarchitekten, PartG mbB
Stadt- und Regionalmanagement
Könnertstr. 21
04229 Leipzig
info@quartiervier.com
T++ 49 (+) 341 980 60 81
F++ 49 (+) 341 980 60 83
www.quartiervier.com

Bezeichnung: Planung Innentreppe 1, KG-EG

Plan-Nr.:
1904.05.04.12-A

Blatt-Nr.
1

Maßstab
1:50

Blattgröße
A2

Datum
2024-08-09

Index
-

