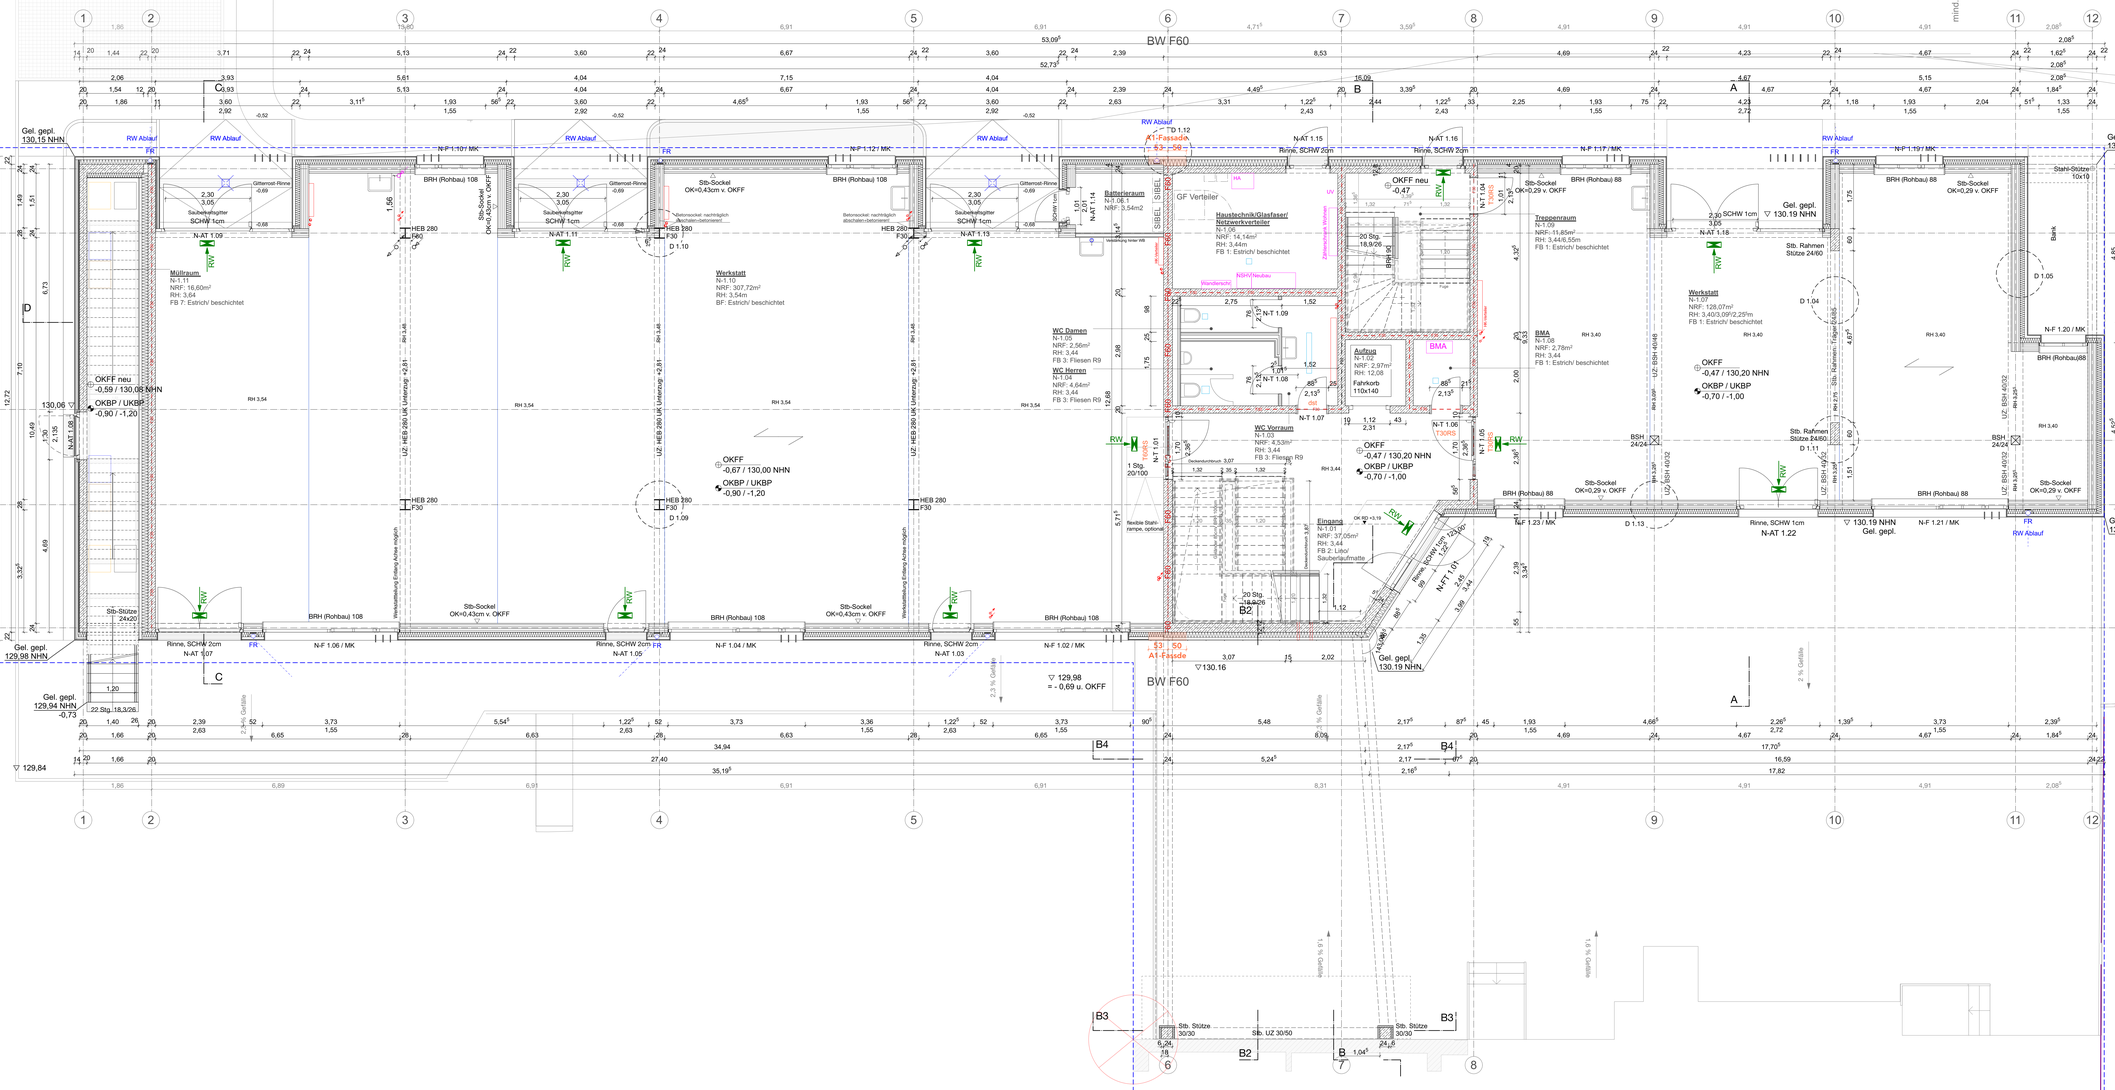

LEGENDE AUSFÜHRUNGSPLANUNG

ANGABEN MATERIAL UND OBERFLÄCHEN

- Mauerwerk - Bestand
- Mauerwerk - Neu KS
- Mauerwerk - Neu HLZ rot
- Massivholzwand Brettsperrholz Neu
- Massivholzdecke/Dach Brettstapel Neu
- Stahlbeton Neu
- BD als Rechtecktaussparung oder Kernbohrung
- DD als Rechtecktaussparung / Kernbohrung ü. OKFF
- WD Wanddurchbruch
- WS Wandschlitz (RH, durchgehend)
- WN Wandnische (z.B ELT-UV etc.)
- Bauteile oberhalb
- Bauteile verdeckt/ unten/ dahinter
- Trockenbau Schn./Ansicht Neu
- Estrich/Beton unbewehrt Neu
- Dämmung/Schalung Neu (Fassade – MWO)
- Mineralwolle, innen
- Bekleidungen Neu
- Abbruch Bauteile
- Abwasser
- Regenwasser
- Heizung (WP)
- Trinkwasser
- Gas
- Lüftung
- Telekom_Netzwerk

Grundstücksgrenze; Flurstück 276/6, 276/5

Oberkante Fertigfußboden (Bezug Bestand EG) OKFF +-0,00 = 130,67 über NHN

ANGABEN ZEICHEN UND KÜRZEL

RAUMSTEMPEL:

Raumbezeichnung
Raumnummer
NRF: ...qm
RH: ...m
FB: z.B Fliesen R10 B

Legende - Brandschutz

dS dichtschließend
dsS dicht- & selbstschließend
RS selbstschließend
T60dS 30 Min. Feuerwiderst., rauchdicht & selbstschließend
T90dS 60 Min. Feuerwiderst., rauchdicht & selbstschließend
RW --> Rettungsweg + Richtungsangabe
Trennwand feuer.,hochfeuerhemmend, feuerbeständig nach DIN 4102, DIN 18095 bzw. DIN EN 13501
F30 / F60 / F90

AL	Auflager	NÜ	Notüberlauf
AW	Abwasser	OL	Oberlicht
BE	Bodeneinlauf	OTS	Obentürschließer
BRH	Brüstung	OZ	Oberzug
BSH	Brettschichtholz	RA	Ringanker
dgl.	deckengleich	RFB	Rohfußboden
dS	dichtschließend	RBA	Rückbegrenzanschluss
DA	Dachablauf	RD	Rohdecke
DF	Dachfenster	RH	Raumhöhe
DL	Deckenleitung	RW	Regenwasser
DP	Drempel	RS	rauchdicht
FB	Fußboden	ST	Sturz
FD	Fertigdecke	STG	Steigung
FH	Firsthöhe	SCHW	Schwelle
FF	Fertigfußboden	SW	Schmutzwasser
FR	Fallrohr (RW)	TH	Traufhöhe
FT	Frostschürze	UHD	Unterhangdecke
GEL	Geländer	UK	Unter- /
GS	Geländerschluss	UK-F	Unterkante
MW	Mauerwerk	VK	Vorderkante
NRF	Nettoraumfläche	UZ/UZ	Unter-/Oberzug
MK	Stoßmarkise elektr.	KLH /	Kreuzlagenholz /
		BSP	Brettsperrholz

BETRIFFT: AUSFUEHRUNGSPLANUNG

Plan freigabe

Bauherrenschaft:

Architekt:

Bauvorhaben/Anschrift: "Stadt-Landlabor und Gründerzentrum Beucha"
August-Bebel-Straße 60
04824 Brandis/OT Beucha

Bauherrenschaft/ Anschrift: Stadt Brandis
Markt 1 - 3
04821 Brandis

Architekten/Anschrift: quartier vier - Herberg | Siebeck | Wortekamp
Architekten, Landschaftsarchitekten, PartG mbB
Stadt- und Regionalmanagement
Könneritzstraße 21
04229 Leipzig
info@quartiervier.com
T++ 49 (+) 341 980 60 81
F++ 49 (+) 341 980 60 83
www.quartiervier.com

VORABZUG

Bezeichnung		Index
Erdgeschoss Neubau		-
Plan-Nr.	Maßstab	Blattgröße	Datum
1904.05.01.03-N	1:50	A0-ÜL	2024-08-23