



Schnitt 3 Treppe

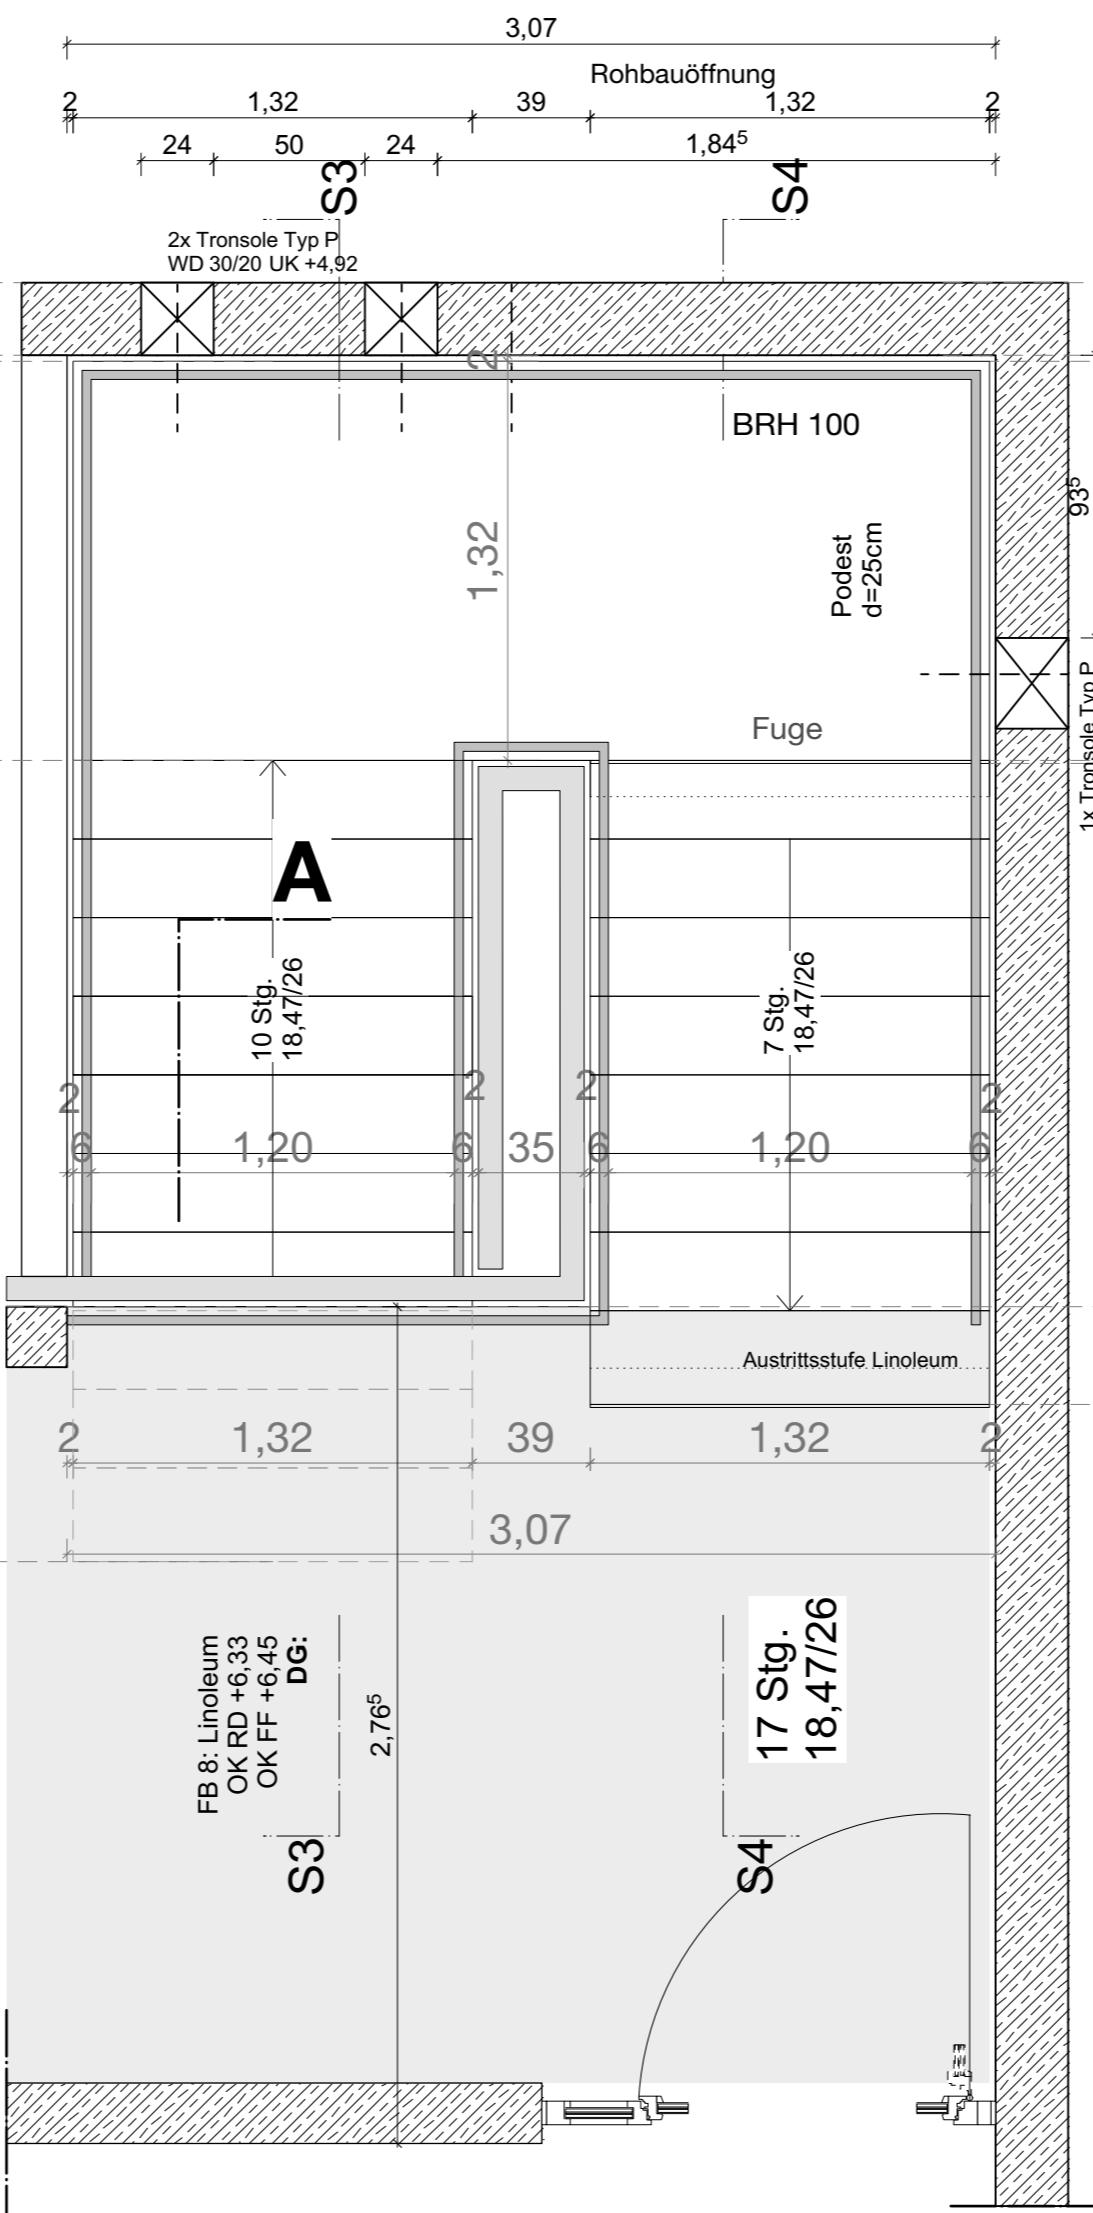

Dachgeschoss

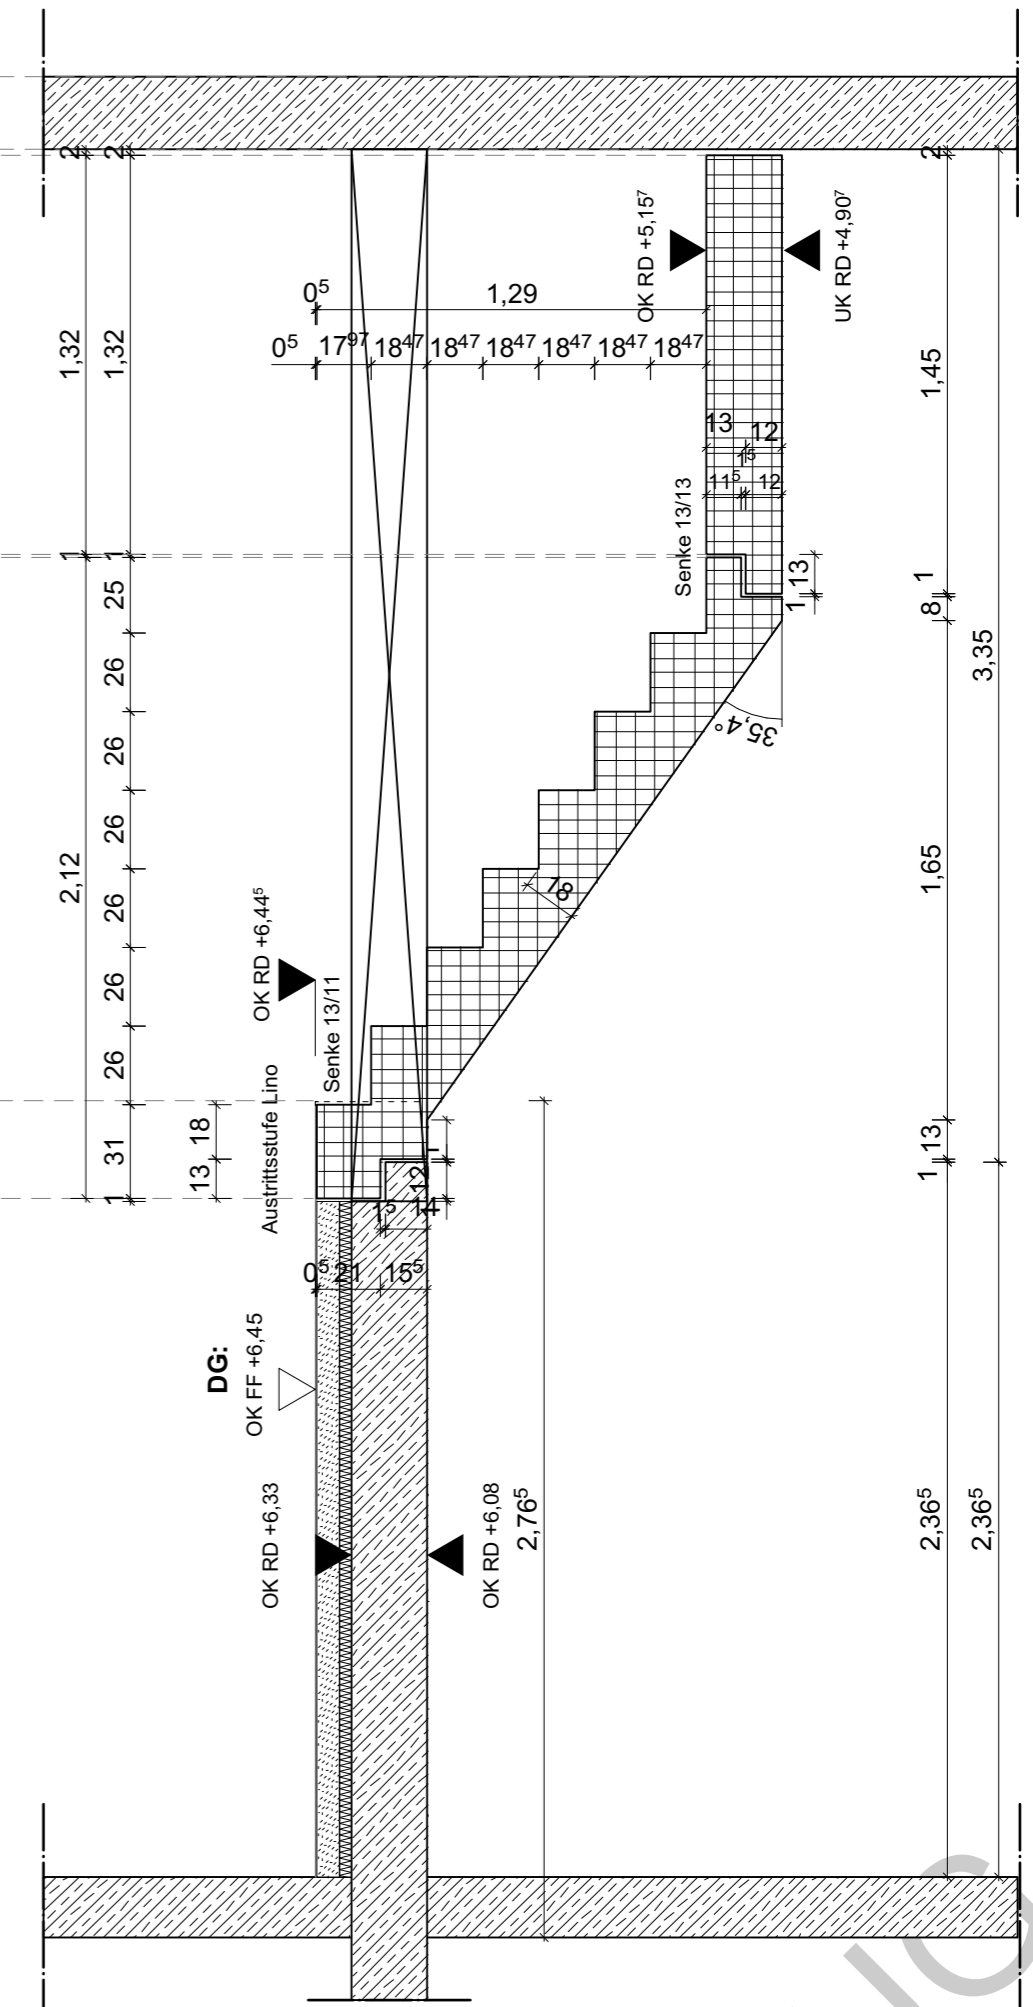

Schnitt 4 Treppe

Massangaben sind vom Unternehmer verantwortlich auf Übereinstimmung mit den Planunterlagen vor Ort zu überprüfen. Bei Unstimmigkeiten ist die Bauleitung unverzüglich zu unterrichten.

Bauherrnschaft/Anschritt: "Stadt-Landlabor und Gründerzentrum Beucha" August-Bebel-Straße 60 04824 Brandis/OT Beucha

Bauherr/Anschritt: Stadt Brandis Markt 1-3 04821 Brandis

Architekten / Anschrift: quartier vier - Herberg | Siebeck | Wortelkamp Architekten, Landschaftsarchitekten, PartG mbB Könnertstr. 21 04229 Leipzig info@quartiervier.com T++ 49 (+) 341 980 60 81 F++ 49 (+) 341 980 60 83 www.quartiervier.com

Bezeichnung: Treppenplanung T1 Foyer EG -DG

Plan-Nr.: 1904.05.04.04.2-N

Blatt-Nr.

Maßstab 1:25

Blattgröße A2

Datum 2024-09-26

Index

