




Treppenhaus 02 (TRH02)

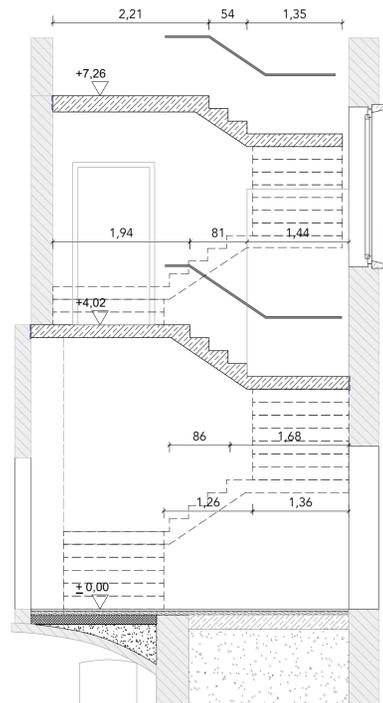


Treppenschnitt 4 (TS4)

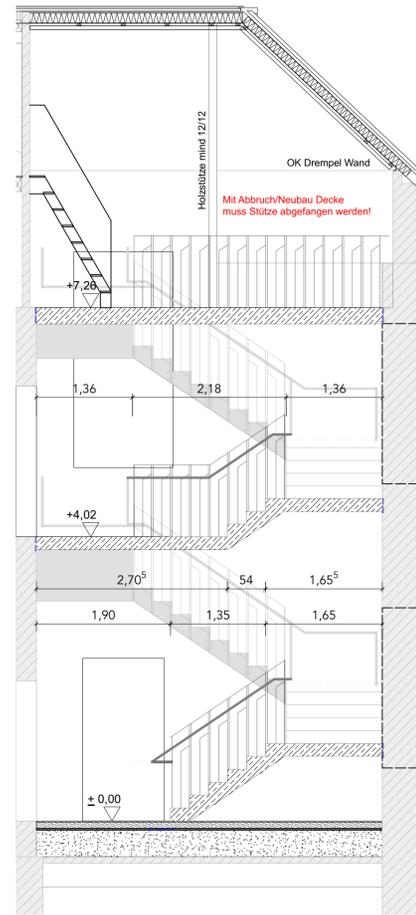


Treppenschnitt 5 (TS5)

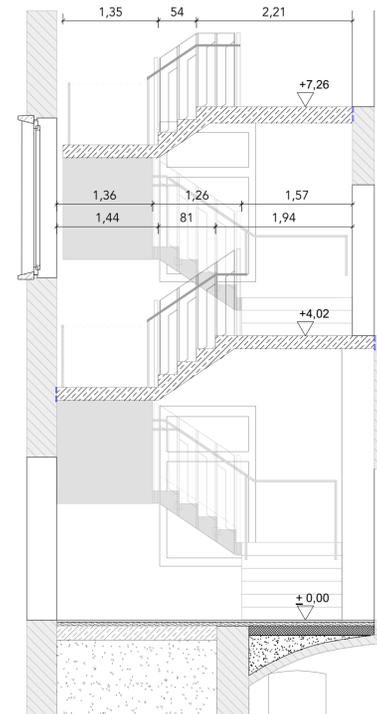


Treppenschnitt 6 (TS6)

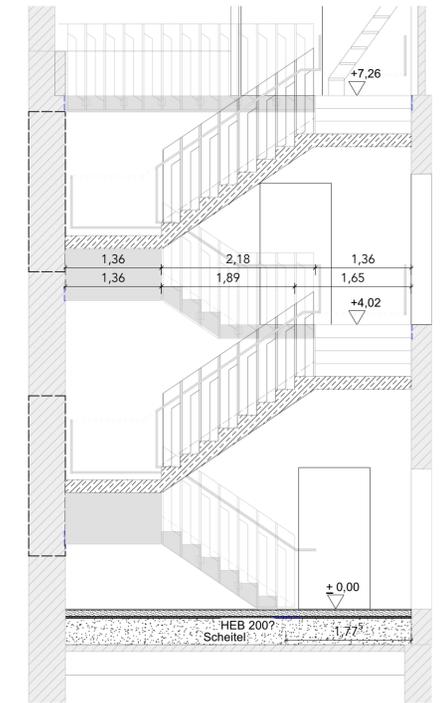


Treppenschnitt 7 (TS7)

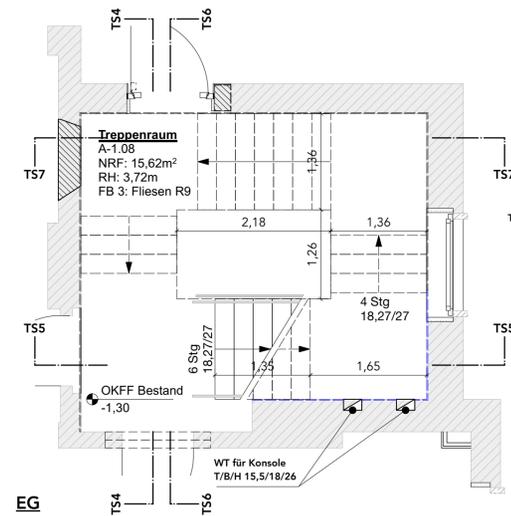

EG

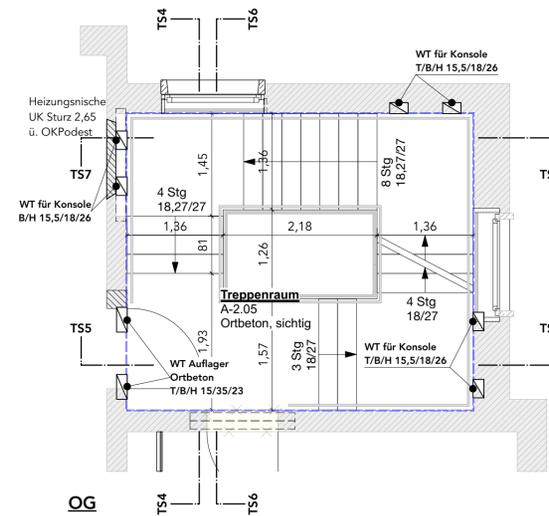

OG

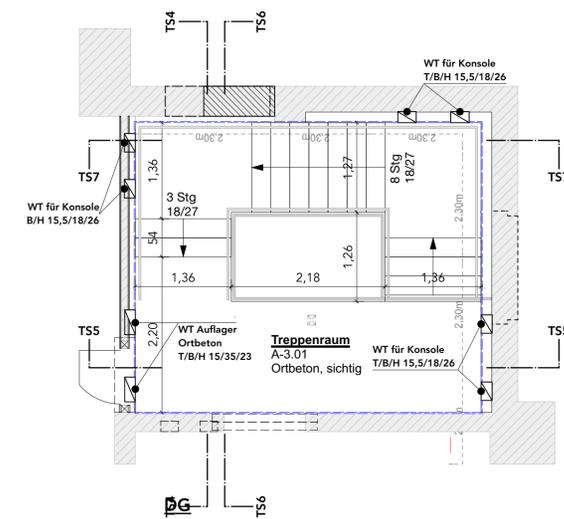

DG

Massangaben sind vom Unternehmer verantwortlich auf Übereinstimmung mit den Planunterlagen vor Ort zu überprüfen. Bei Unstimmigkeiten ist die Bauleitung unverzüglich zu unterrichten.

Bauherrin/Architekt: Stadt- und Regionalmanagement August-Bebel-Straße 60 04824 Brandis/OT Beucha	Architekten / Anschrift: quartier vier - Herberg Siebeck Wortekamp Architekten, Landschaftsarchitekten, PartG mbB Stadt- und Regionalmanagement Könnerstraße 21 04229 Leipzig info@quartiervier.com T++49 (+) 341 980 60 81 F++49 (+) 341 980 60 83 www.quartiervier.com				
Bauherrin/Architekt: Stadt Brandis Markt 1 - 3 04821 Brandis	Unterschrift Bauherrn				
Bezeichnung: Planung Innentreppe 2 Fluchttreppe EG - DG					
Plan-Nr.: 1904.05.04.13-A	Blatt-Nr.: 1	Maßstab: 1:50	Blattgröße: A2	Datum: 2024-08-09	Index: -