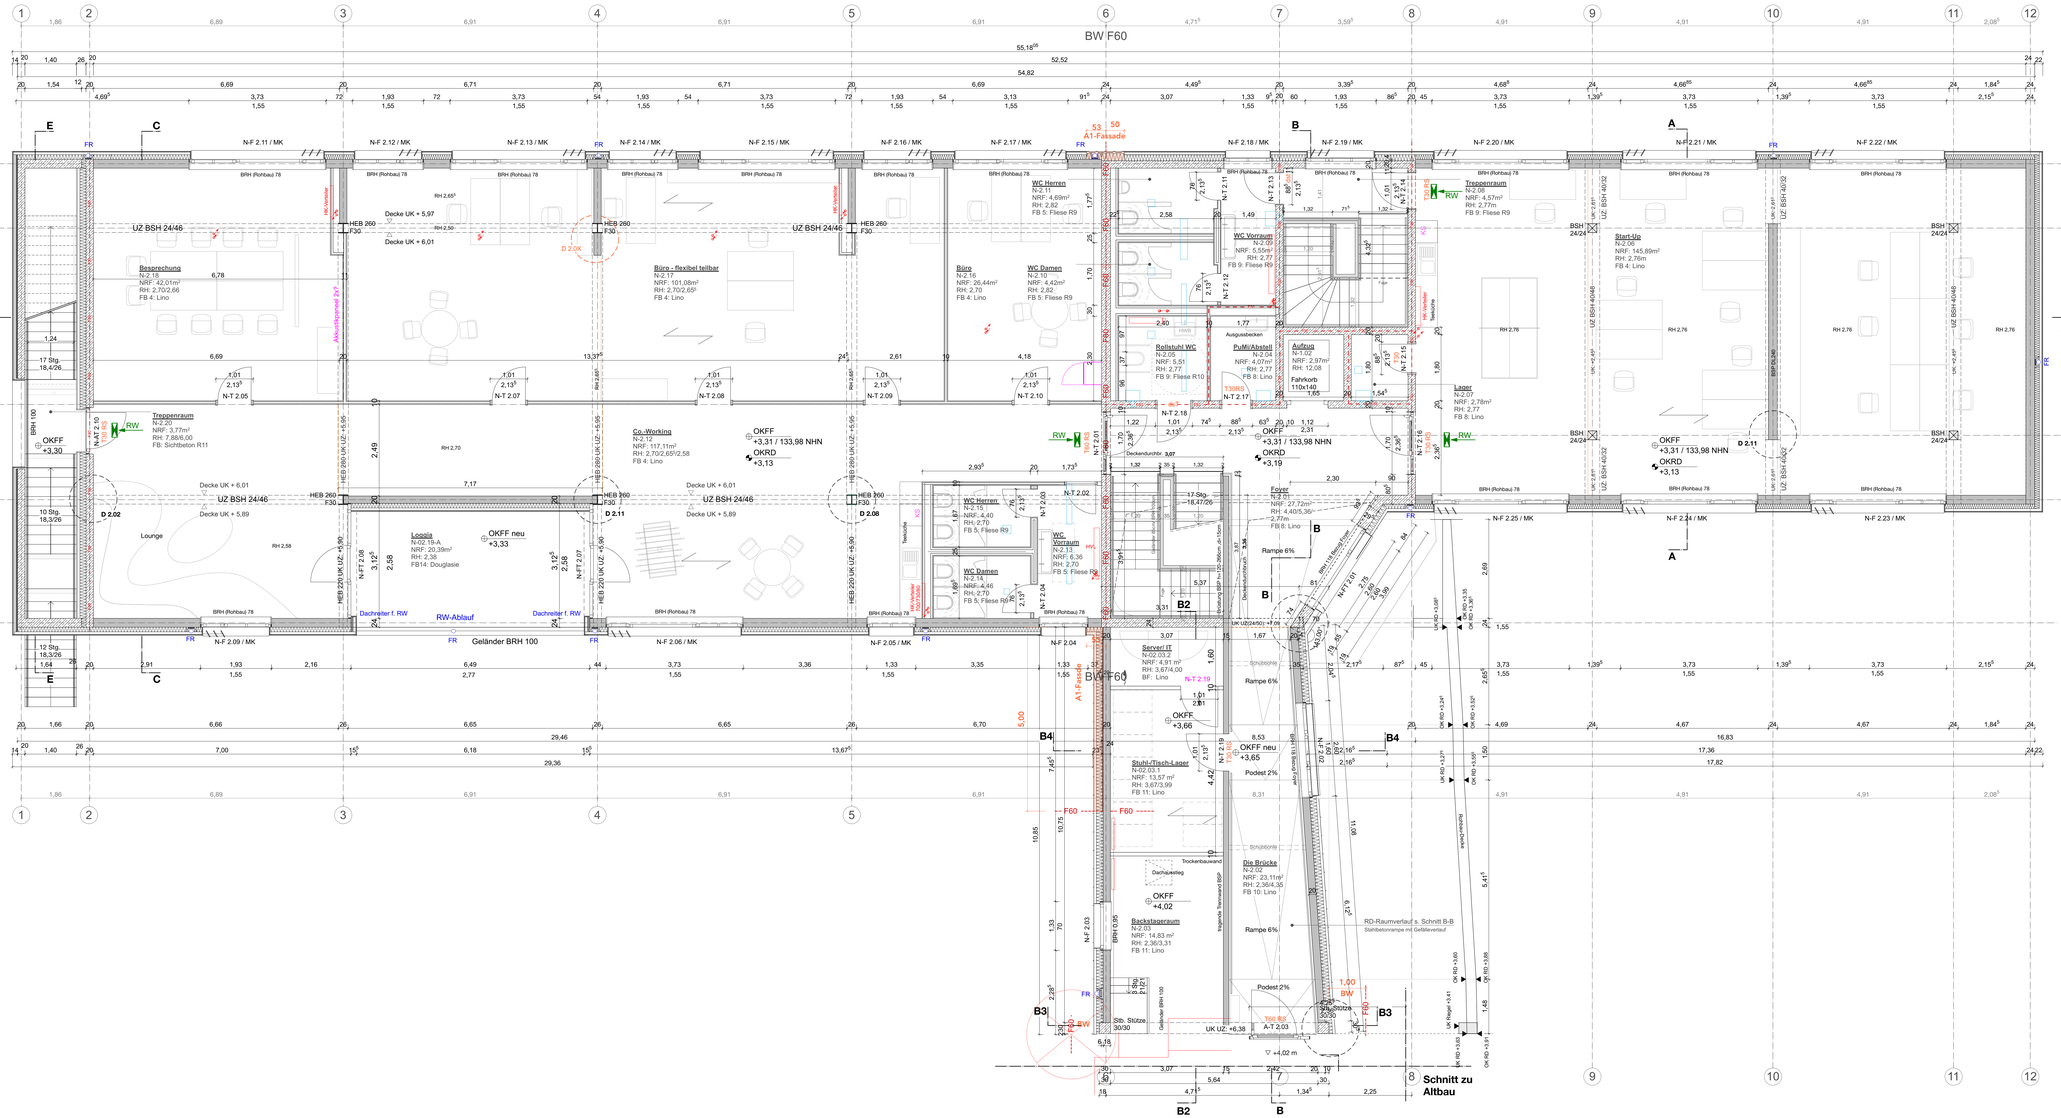

LEGENDE AUSFÜHRUNGSPLANUNG

ANGABEN MATERIAL UND OBERFLÄCHEN

- Mauerwerk - Bestand
- Mauerwerk - Neu KS
- Massivholz Brettsperrholz Neu
- Massivholz Brettstapel/Brettschicht Neu
- Stahlbeton Neu
- Trockenbau Neu
- Estrich/Beton unbewehrt Neu
- Dämmung/Schalung Neu (Fassade – MWO)
- Mineralwolle
- Bekleidungen Neu
- Abbruch Bauteile

BD als Rechecktaussparung oder Kernbohrung
DD als Rechecktaussparung / Kernbohrung ü. OKFF
WD Wanddurchbruch
WS Wandschlitz (RH, durchgehend)
WN Wandnische (z.B ELT-UV etc.)
Bauteile oberhalb
Bauteile verdeckt/ unten/ dahinter

Bewegungsfugen Estrich
Abwasser
Regenwasser
Heizung (WP)
Trinkwasser
Elektro
Gas
Lüftung, RLT
Telekom_Netzwerk

Grundstücksgrenze; Flurstück 276/6, 276/5

Oberkante Fertigfußboden (Bezug Bestand EG) OKFF +-0,00 = 130,67 über NHN

ANGABEN ZEICHEN UND KÜRZEL

RAUMSTEMPEL:

Raumbezeichnung
Raumnummer
NRF: ....qm
RH: ....m²
FB: z.B Fliesen R10 B

Legende - Brandschutz
dfl dichtschließend
dsl dicht- & selbstschließend
T30 30 Min. Feuerwiderstand
T/RS30 30 Min. Feuerwiderst., rauchdicht & selbstschließend
T/RS/S30 30 Min. Feuerwiderst., rauchdicht & selbstschließend
RW ---> Rettungsweg + Richtungsangabe
Trennwand feuer.hoch/feuerhemmend, Nuerbeständig nach DIN 4102, DIN 18095 bzw. DIN EN 13501
F30 / F60 / F90

AL	Auflager	NÜ	Notüberlauf
AW	Abwasser	OL	Oberlicht
BA	Bodenablauf	OKFS	Oberkante Fertigfußboden
BoPl	Bodenplatte	OT	Oberzug
BRH	Brüstung	RA	Ringanker
BSH	Brettschichtholz	RFB	Rohfußboden
BSP	Brettsperrholz	RBA	Rückiegeanschluss
dgl.	deckengleich	RD	Rohdecke
dfl	dichtschließend	RH	Raumhöhe
DA	Dachablauf	RW	Regenwasser
DF	Dachfenster	RS	rauchdicht
DÖ	Drehöffnung	SI	Sicht
DP	Drempel	STG	Steigung
FB	Fußboden	SCHW	Schwelle
FD	Fertigdecke	SW	Schmutzwasser
FH	Firsthöhe	TH	Traufhöhe
FF	Fertigfußboden	UHD	Unterhangdecke
FB	Fallrohr (RW)	UK /	Unter- /
FS	Frischluftöffnung	OK /	Ober- /
GEL	Geländer	VK	Vorderkante
GS	Glasschiebetüre	UZ/OZ	Unter-/Oberzug
MW	Mauerwerk	KLH /	Kreuzlagenholz /
NRF	Nettoraumfläche		
MK	Stoßmarkise elektr.		

BETRIFFT: AUSFUEHRUNGSPLANUNG

Planfreigabe

Bauherrenschaft: Architekt:

Bauvorhaben/Anschrift: "Stadt-Landlabor und Gründerzentrum Beucha"
August-Bebel-Straße 60
04824 Brandis/OT Beucha

Bauherrenschaft/ Anschrift: Stadt Brandis
Markt 1 - 3
04821 Brandis

Architekten/Anschrift: quartier vier - Herberg | Siebeck | Wortekamp
Architekten, Landschaftsarchitekten, PartG mbB
Stadt- und Regionalmanagement
Könneritzstraße 21
04229 Leipzig
info@quartiervier.com
T ++ 49 (+) 341 980 60 81
F ++ 49 (+) 341 980 60 83
www.quartiervier.com

VORABZUG

Bezeichnung		Index
Obergeschoss Neubau		-
Plan-Nr.	Maßstab	Blattgröße / Datum
1904.05.01.05-N	1:50	A0-ÜL / 2024-09-26