




E0: Stützen

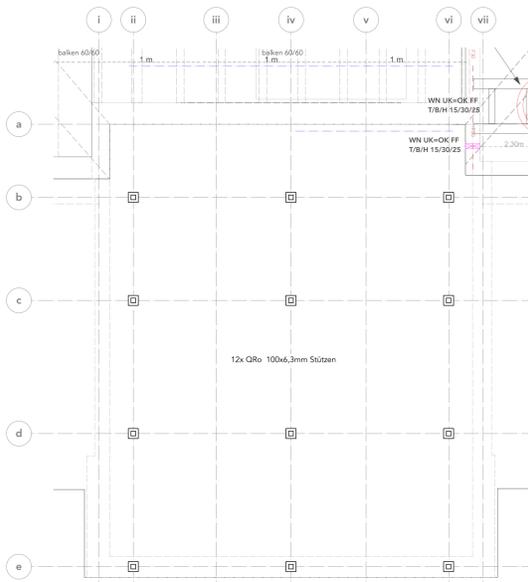


E1: Kahlbalkenebene / Plattform

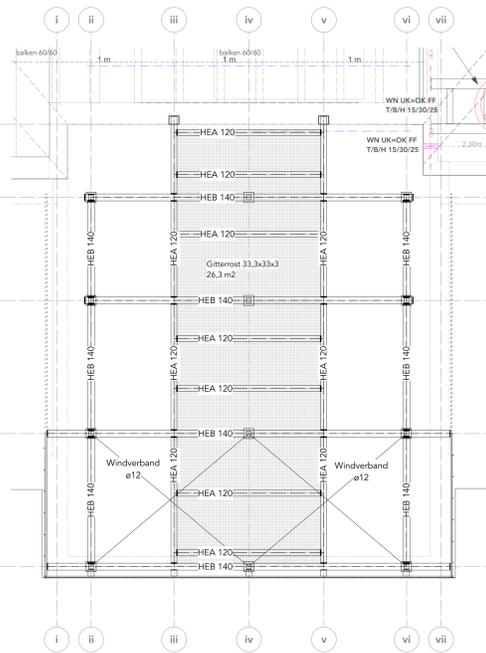


E2: 2. Stützebene und Fassade

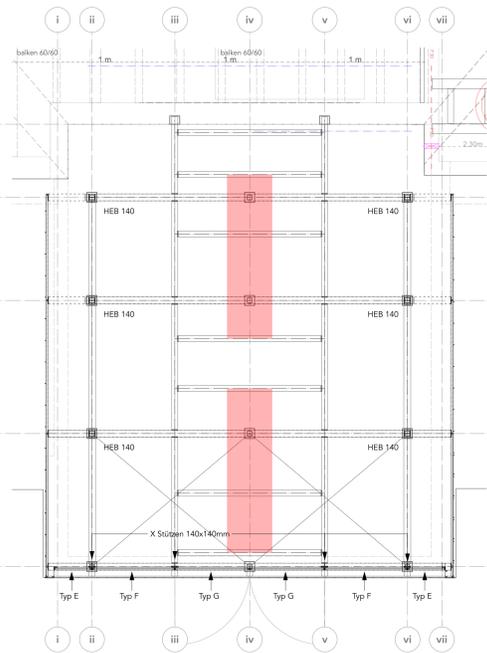


E3: Sparrenebene

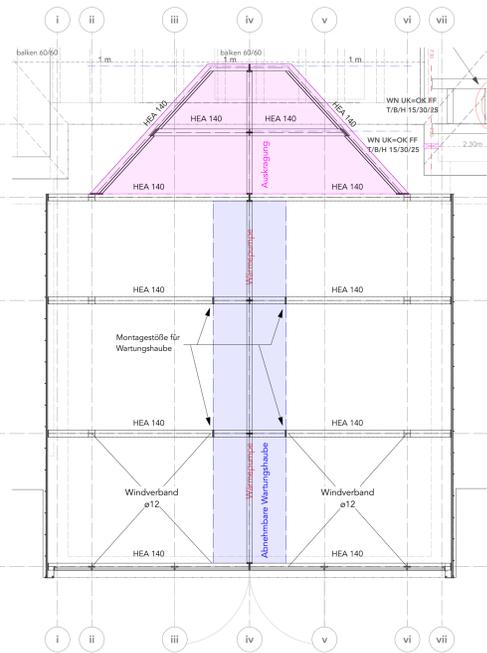


E4: Pfettenebene und Wetterschutz (Lineargitter Typen)

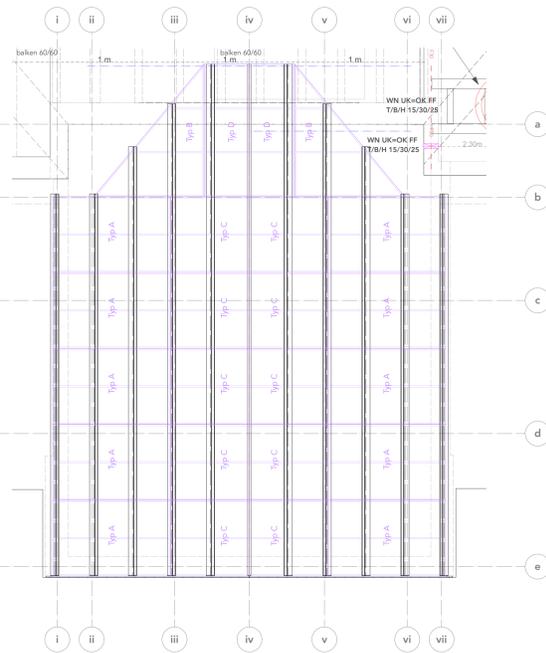


Schnitt b-b (G-G)

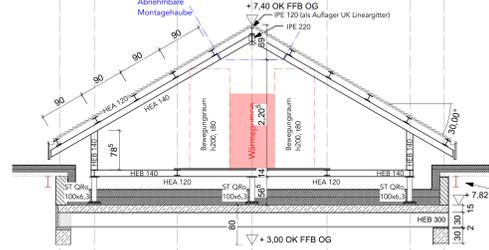


Schnitt iv-iv (E-E)

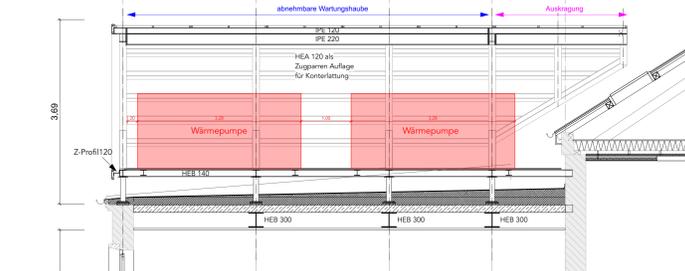



Schnitt e-e (H-H)

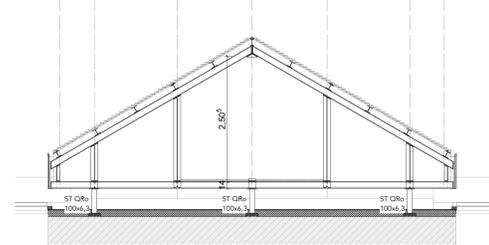


Ansicht Ost

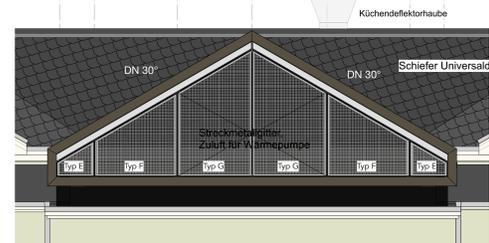


Ansicht Nord

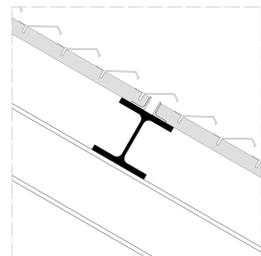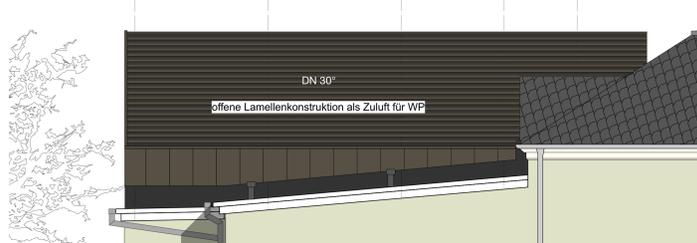

Detailschnitt:
Lineargitter verdeckte Fügung
M1:5

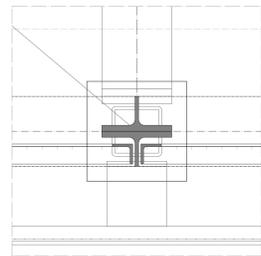

Detail:
Rahmen mit Streckmetallfüllung an X Stütze
M1:5

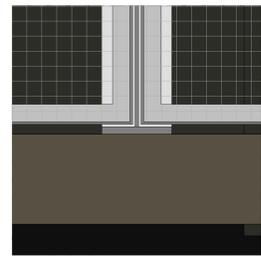

Detailschnitt:
Rahmen mit Streckmetallfüllung an X Stütze
M1:5

<p>Messungen sind vom Unternehmer verantwortlich auf Übereinstimmung mit den Planunterlagen vor Ort zu überprüfen! Bei Unstimmigkeiten ist die Bauleitung umgehend zu unterstützen.</p>		<p>Architekten / Anschrift QuARTIER WER - Herberg Siebeck Wortekamp Architekten, Landschaftsarchitekten, Planung Stadt- und Regionalmanagement Köstermann & Partner 04222 Leipzig info@quartierwer.com T + 49 (0) 341 880 80 81 F + 49 (0) 341 880 80 83 www.quartierwer.com</p>			
<p>Bauherrinnen: "Stadt-Landlabor und Gründerzentrum Beucha" schulz August-Bebel-Str. 10 04224 Beucha/OT Beucha</p>		<p>Unternehmen Bauwerk</p>			
<p>Bauherrin: Stadt Beucha Markt 1-3 04221 Beucha</p>		<p>Bezeichnung: Schloßerplanung Wettergaube</p>			
Plan-Nr. 1904.05.04.17-A	Blatt-Nr. -	Maßstab 1:50	Blattgröße A1	Datum 2024-11-04	Index