



Legende Dampf

	Reindampf		Kondensat, Reindampf
	Schwarzdampf		Kondensat, Schwarzdampf
	Dampfleitungen bestehend		Wrasen-/Abblaseleitung
	Steuerleitung		Streckenwasser
	Abgasleitung		Dampffilter
	Wartungsfläche		Festpunkt
	Abspermmatur		

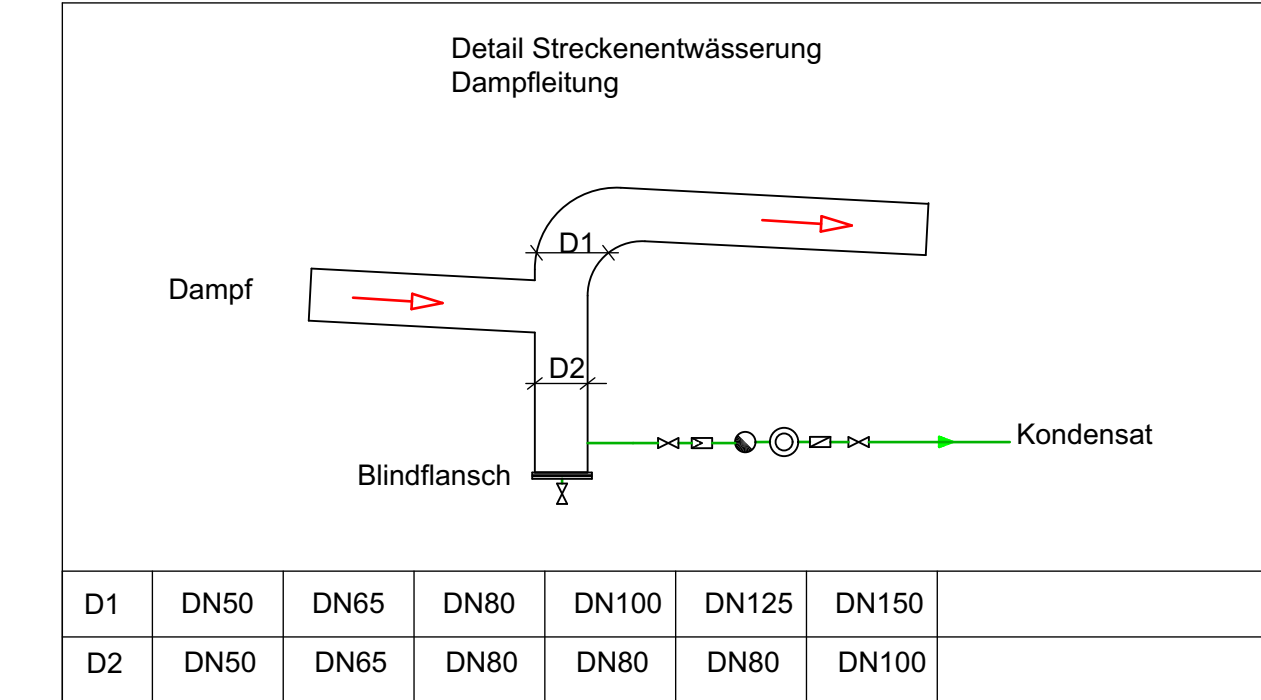

Index	Datum	Erläuterung	Unterschrift
AA	19.09.2024	Originalstand LPH5	SB

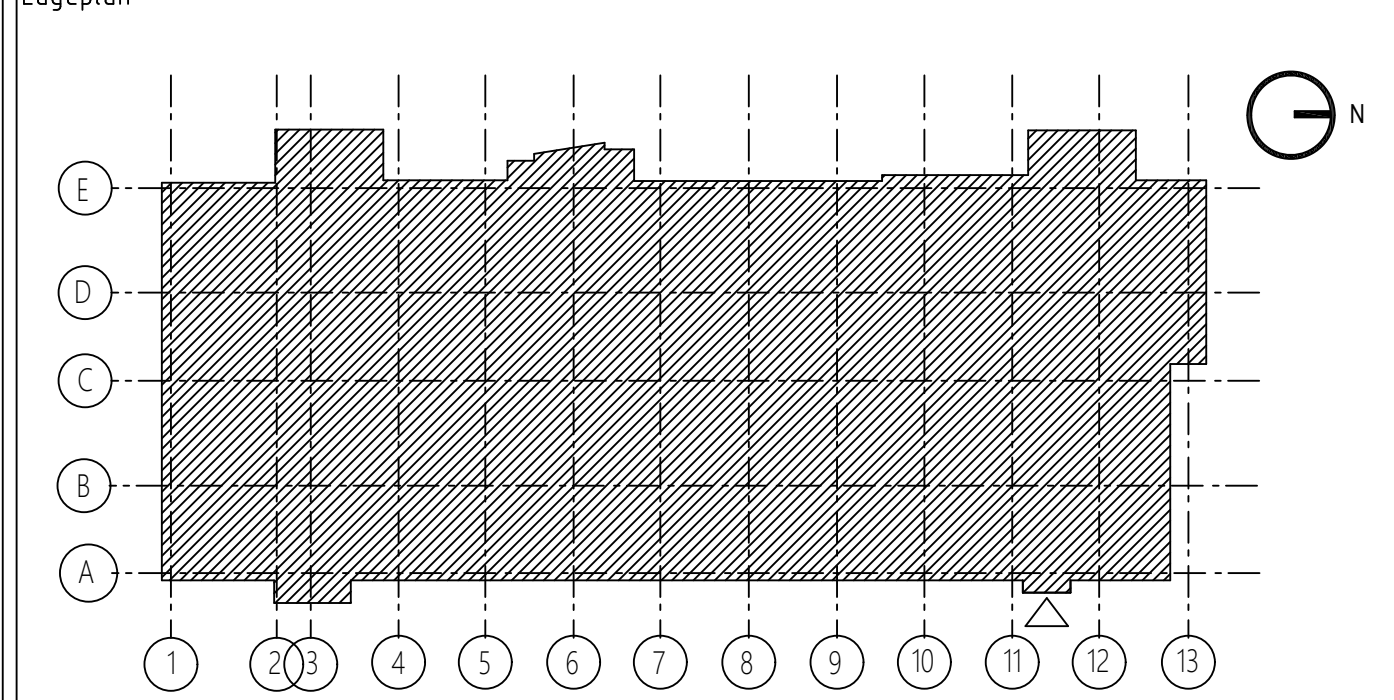

Universitätsklinikum Carl Gustav Carus an der Technischen Universität Dresden - Geschäftsbereich Bau und Technik
Fetscherstrasse 74, 01307 Dresden

Projekt Haus 58 Komplexsanierung BA2	Projektnummer 395
Liegenschaft Haus 58	Planblatt Dampfanlage EG
Plannummer A_H_0058_00_GR_002_AA	Dis-/Nummer AA
Plandatum 19.09.2024	Index / Version AA
Format A0	Massstab 1:50
Planverfasser/Objektplanungs	Plandatum 01.02.2019
Fachplanung	Unterschrift 19.09.2024
BÄUERER Universitätsklinikum Carl Gustav Carus an der Technischen Universität Dresden (AÖER)	Unterschrift

Fetscherstr. 74
01307 Dresden

1	2	3	4	5	6	7
A	H	0058	00	GR	002	AA