Legende Dampf

	Reindampf		Kondensat, Reindampf
	Schwarzdampf		Kondensat, Schwarzdampf
	Dampfleitungen bestehend		Wrasen- /Abblaseleitung
	Steuerleitung		Streckenentwässerung
	Abgasleitung		Dampffilter
	Wartungsfläche		Festpunkt
	Absperrarmatur		

Detail Streckenentwässerung
Dampfleitung

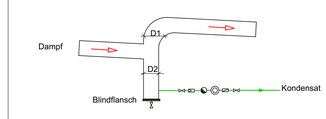

D1	DN50	DN65	DN80	DN100	DN125	DN150	
D2	DN50	DN65	DN80	DN80	DN80	DN100	

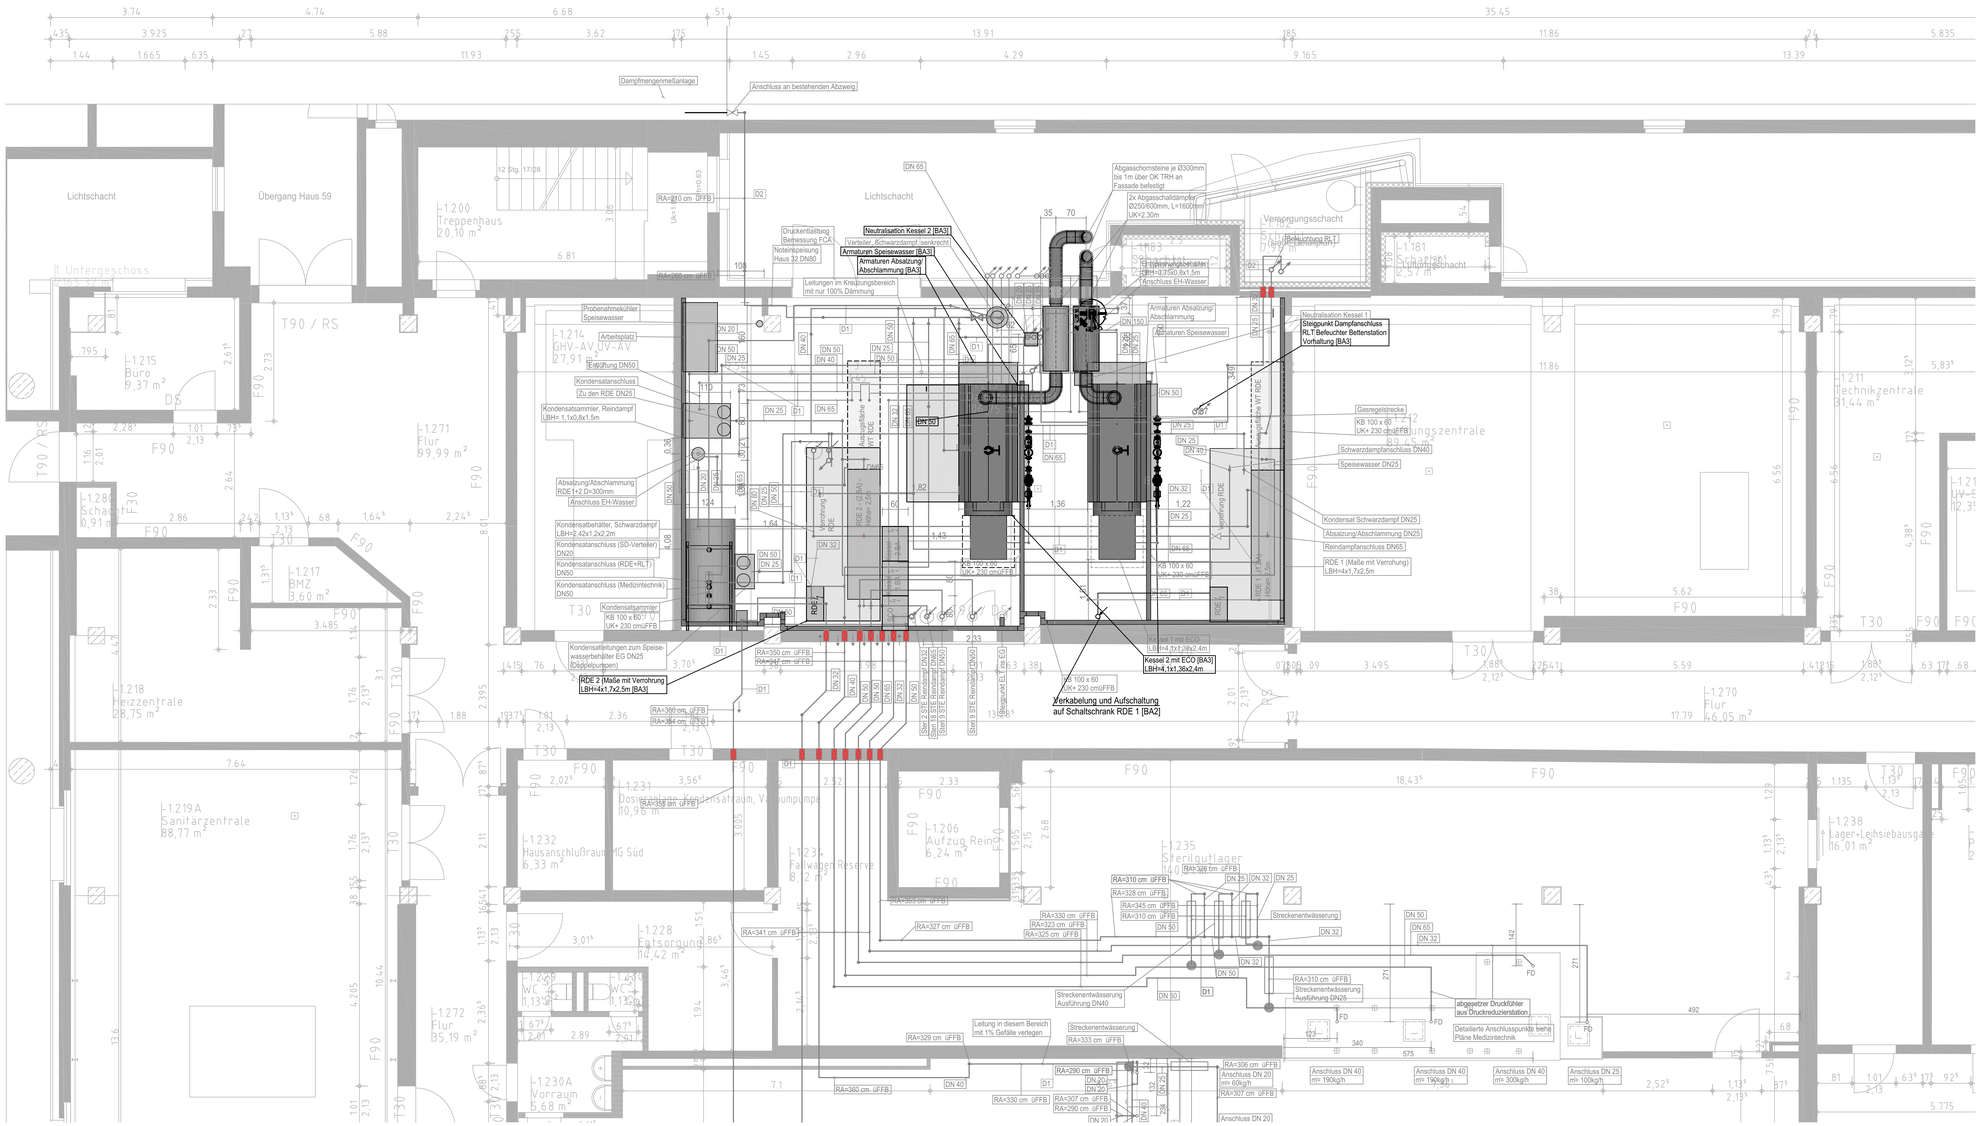

Index	Datum	Erlaeuterung	Unterschrift
AA	19.09.2024	Originalstand LPH5	SB

Lageplan

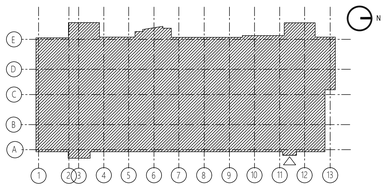

Universitaetsklinikum Carl Gustav Carus an der
Technischen Universitaet Dresden - Geschaeftsbereich Bau und Technik
Fetscherstrasse 74, 01307 Dresden

Projekt Haus 58 Komplexsanierung BA2	Projektnummer 395
Liegenschaft Haus 58 OP-Trakt, Anaestesie, KH-Hygiene, Radiol.	Planinhalt Dampfanlage UG
Plannummer A_H_0058_U1_GR_001_AA	DIS-Nummer
Plandatum 19.09.2024	Index / Version AA
Format A0	Massstab 1:50
Planverfasser/Objektplanung	Plandatum 01.02.2019 Unterschrift
Fachplanung	Plandatum 19.09.2024 Unterschrift

BAUHERR
Universitaetsklinikum Carl Gustav Carus an der
Technischen Universitaet Dresden (AOER)

Fetscherstr. 74
01307 Dresden
Unterschrift

1	2	3	4	5	6	7	
A	H	0058	U1	GR	001	AA	

Datum:19.09.2024 Name:vw-stoffberg-sp.bimcomp.de\Planen\CAD-Daten\Haus-58A-Projekte\395 - 2.BA AR\01\SAK\Dampf\Grundriss\1_G_E-1.rvm